




TIPOLOGIA "A"

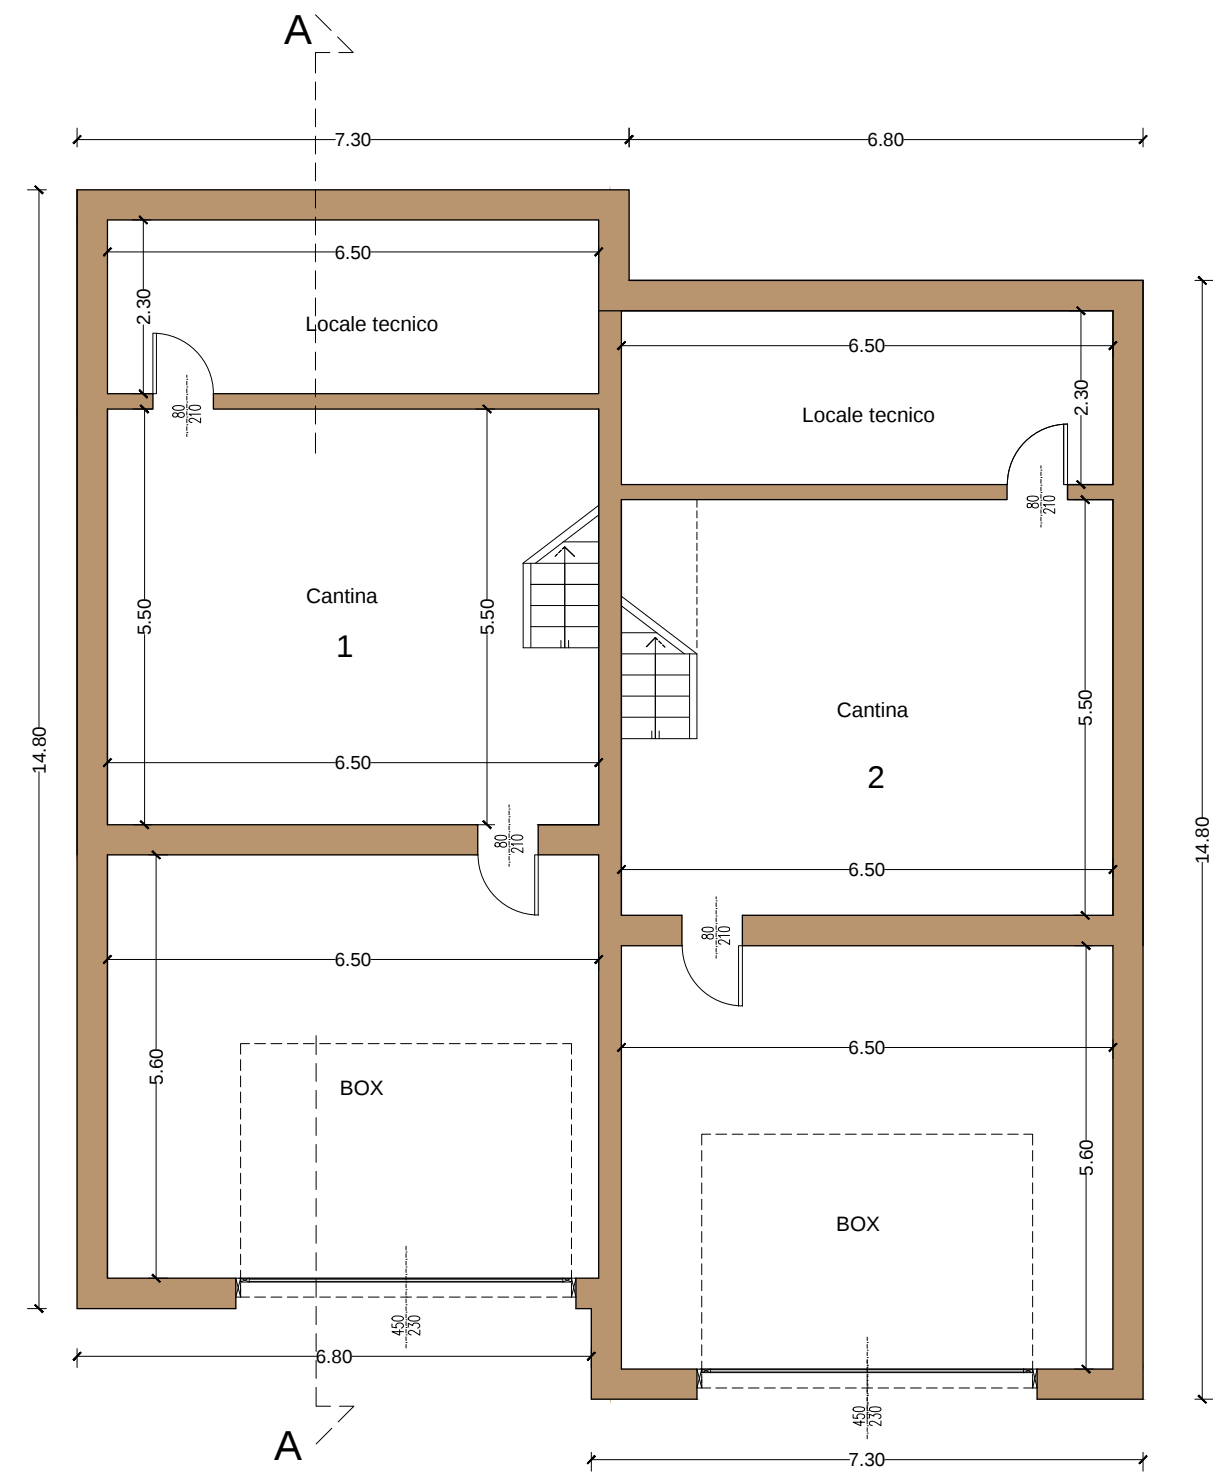

PIANTA PIANO INTERRATO

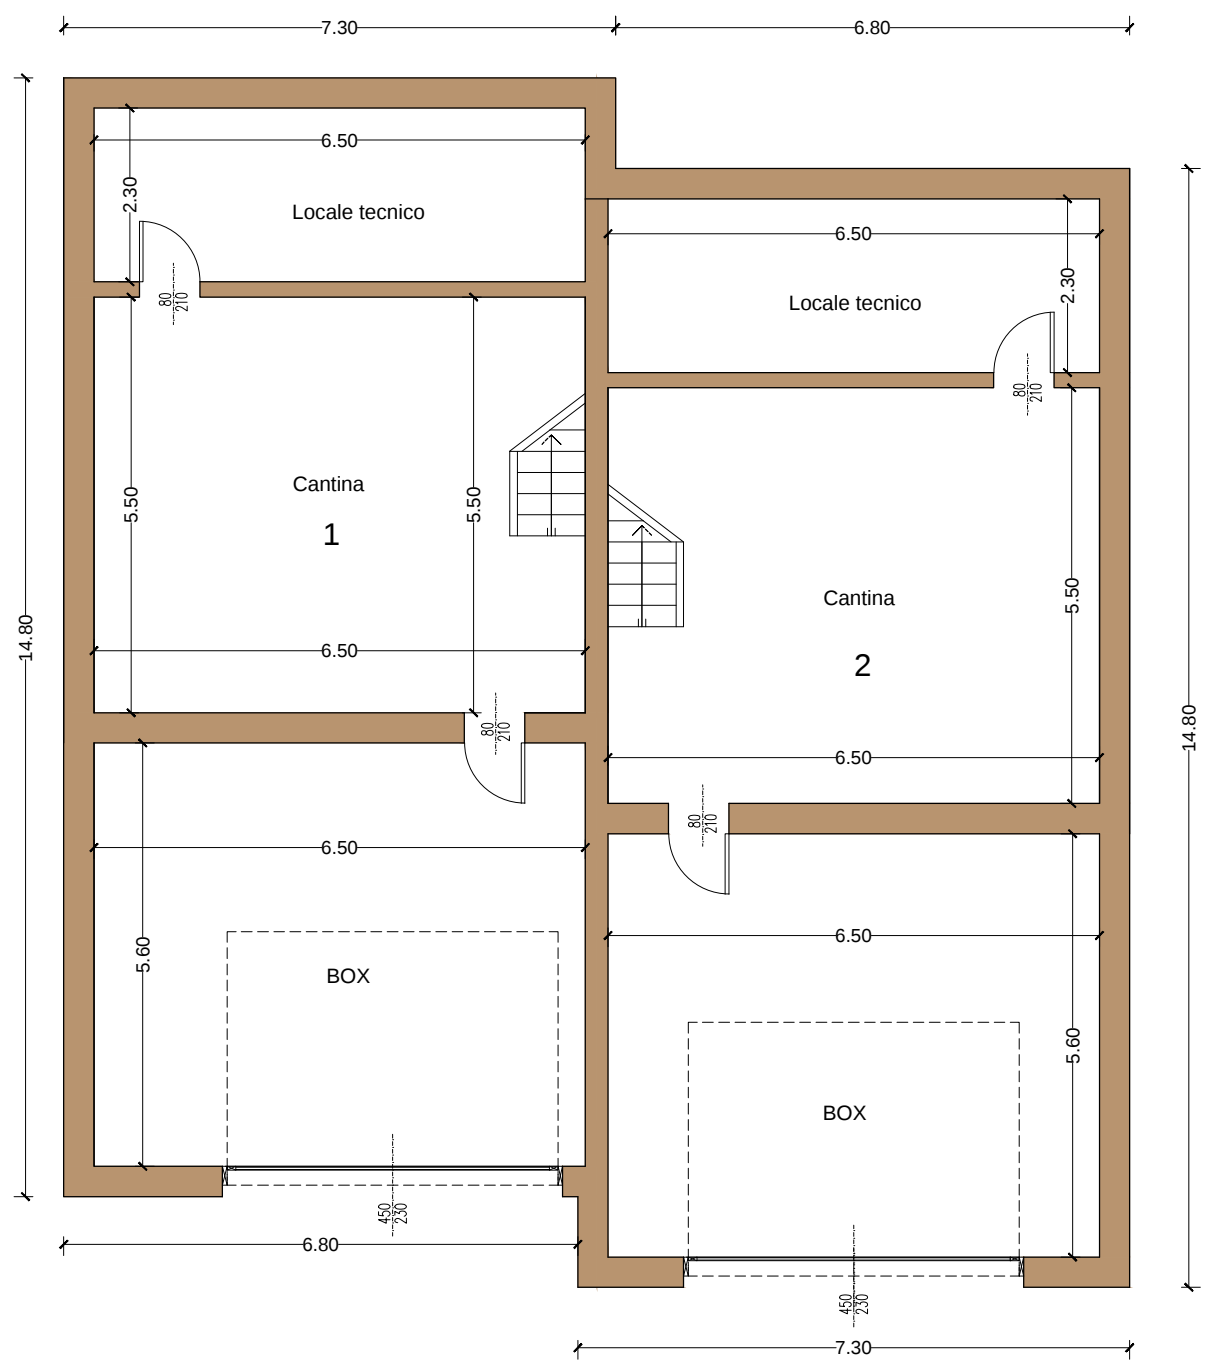


PIANTA PIANO INTERRATO

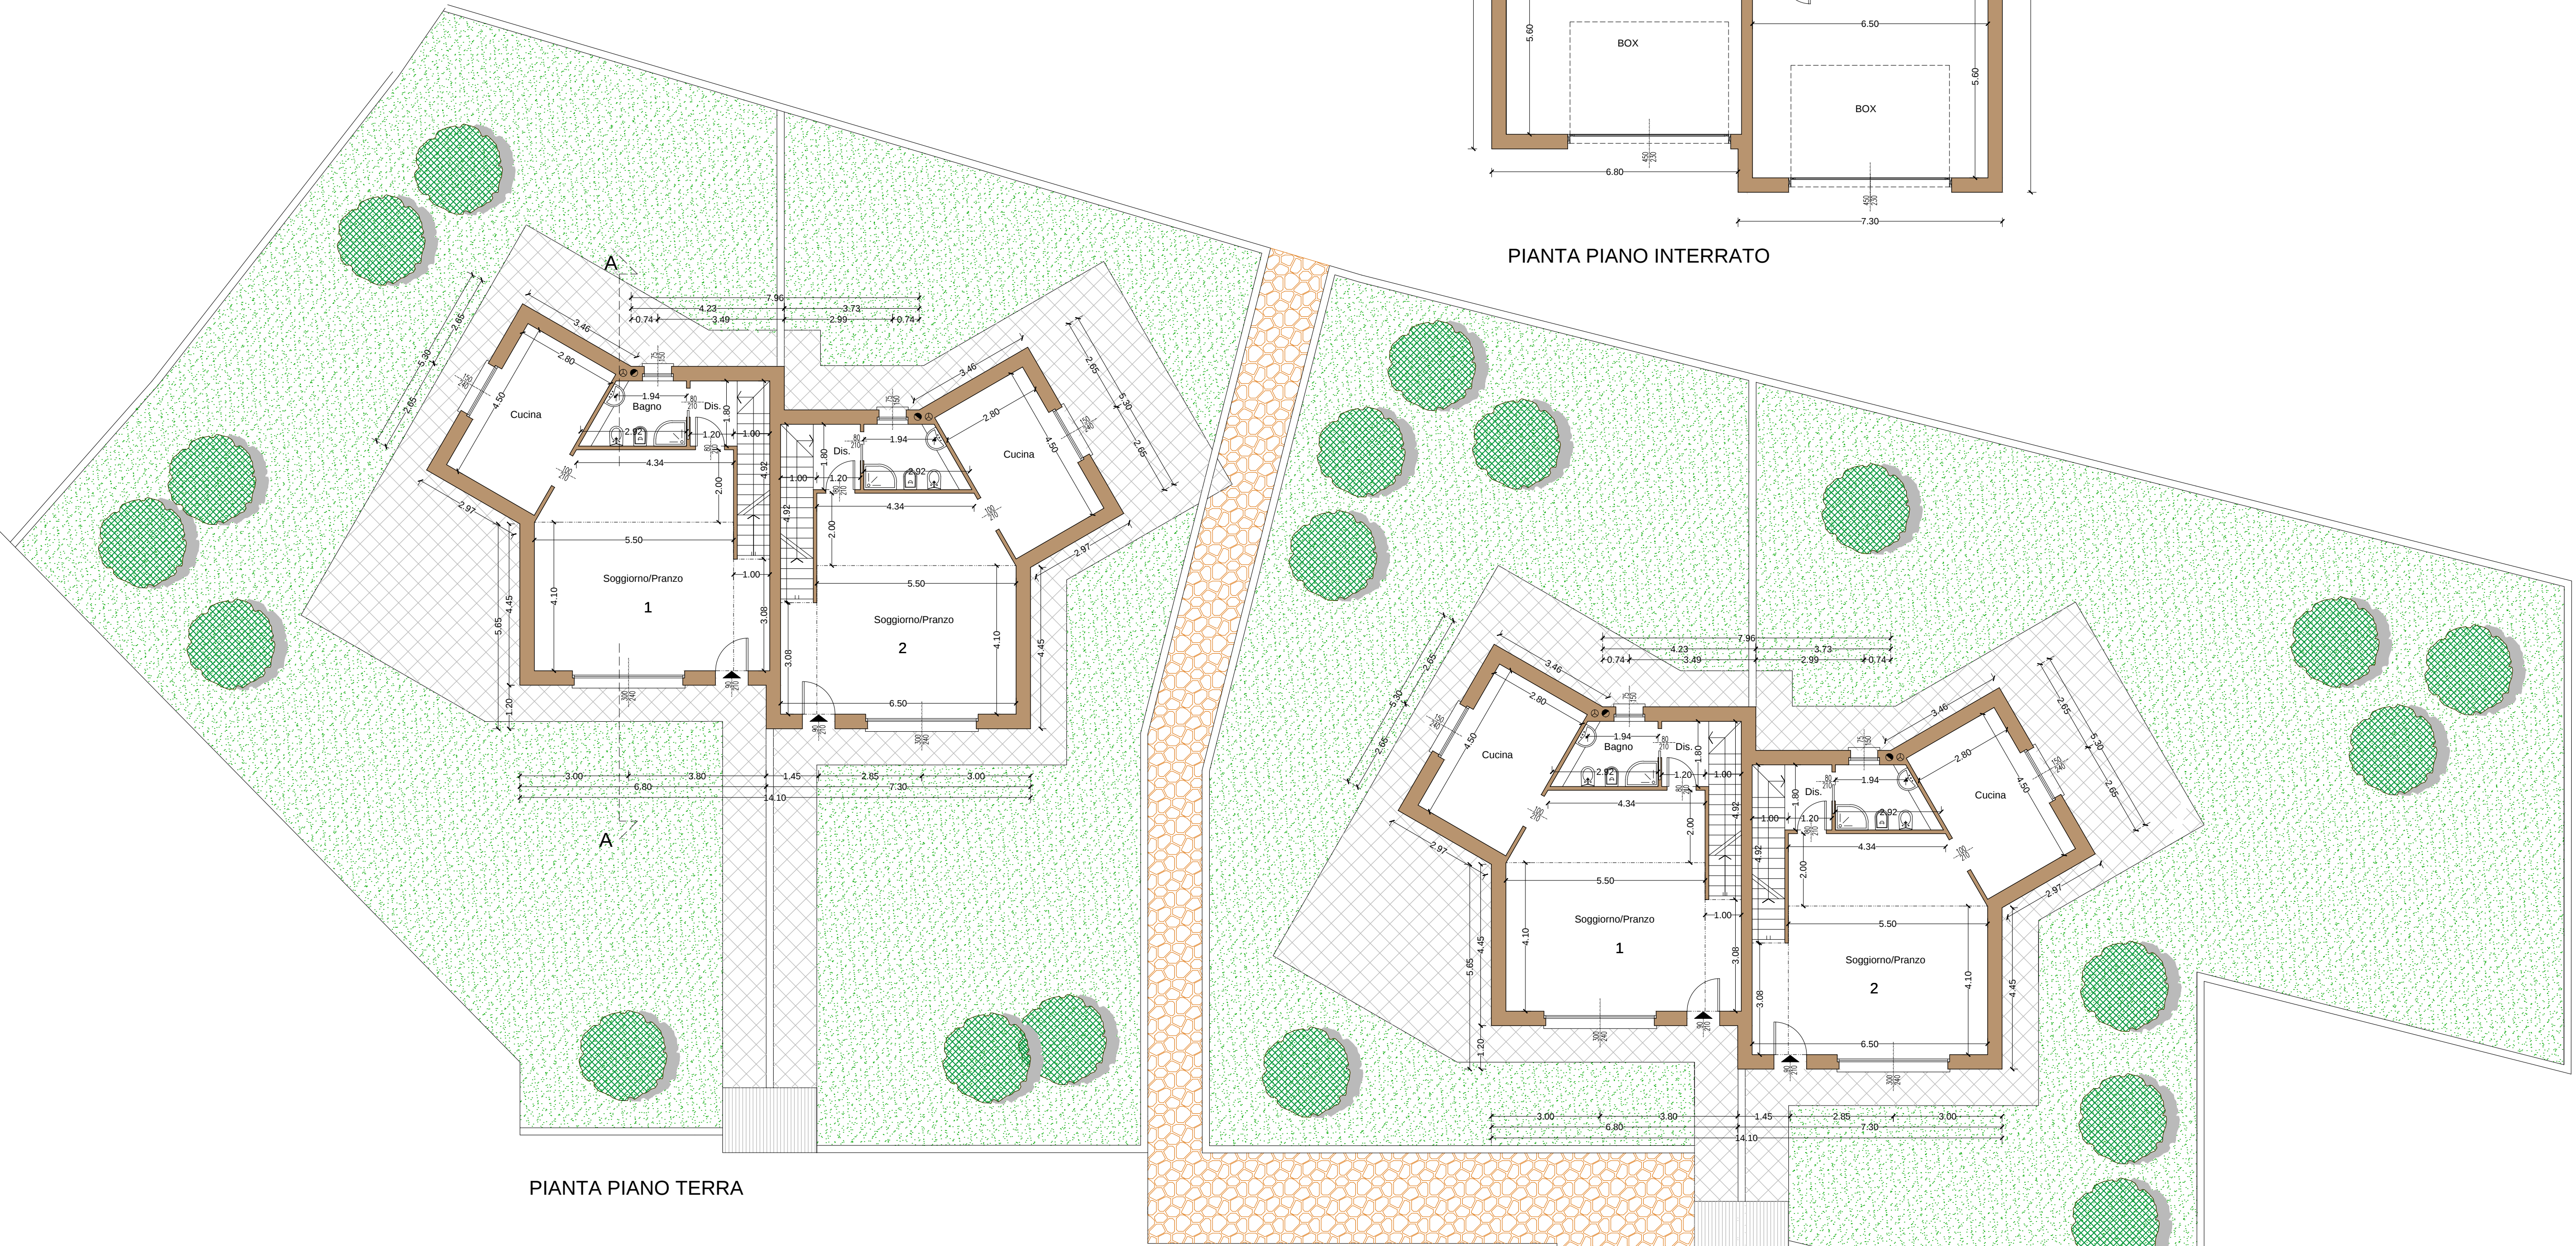


PIANTA PIANO TERRA

PIANTA PIANO TERRA

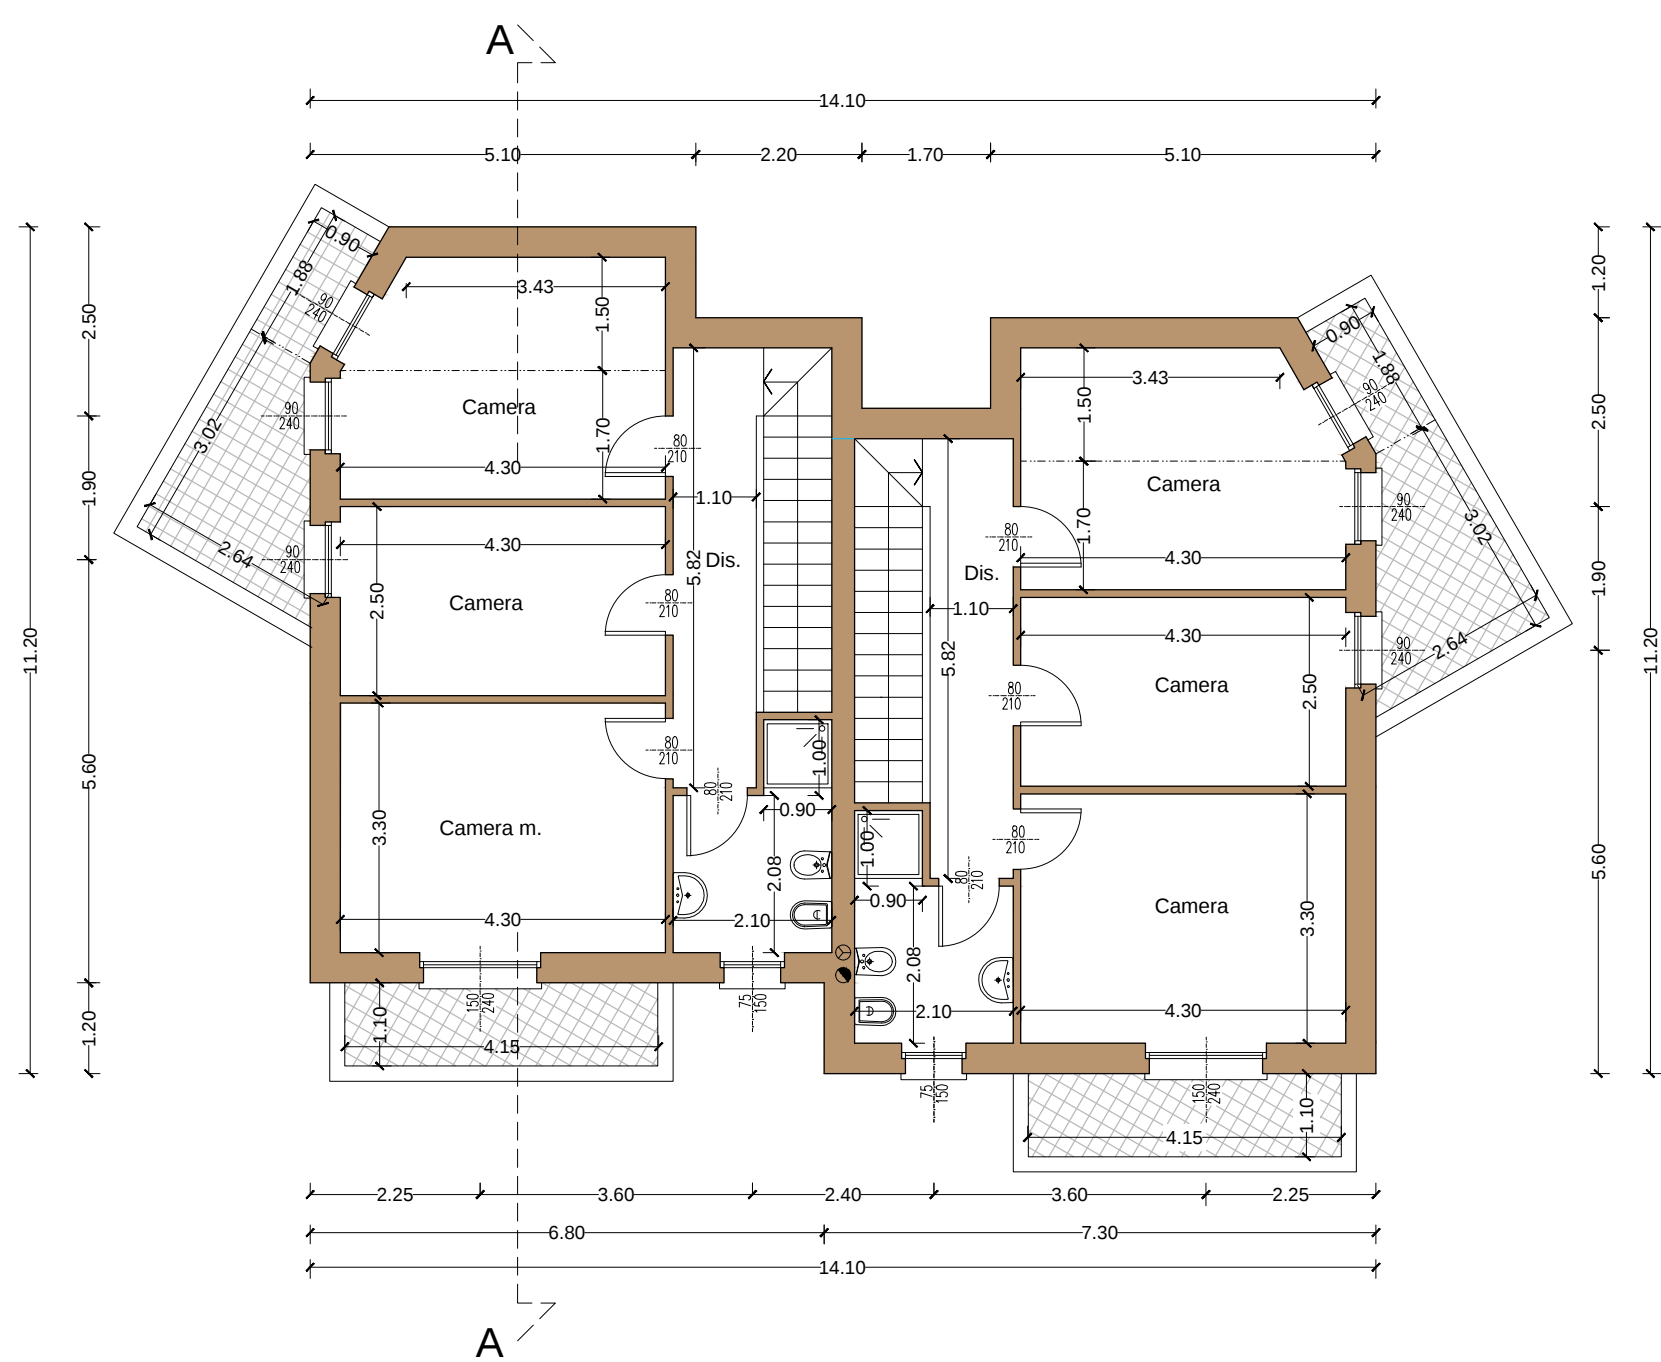

PIANTA PIANO PRIMO

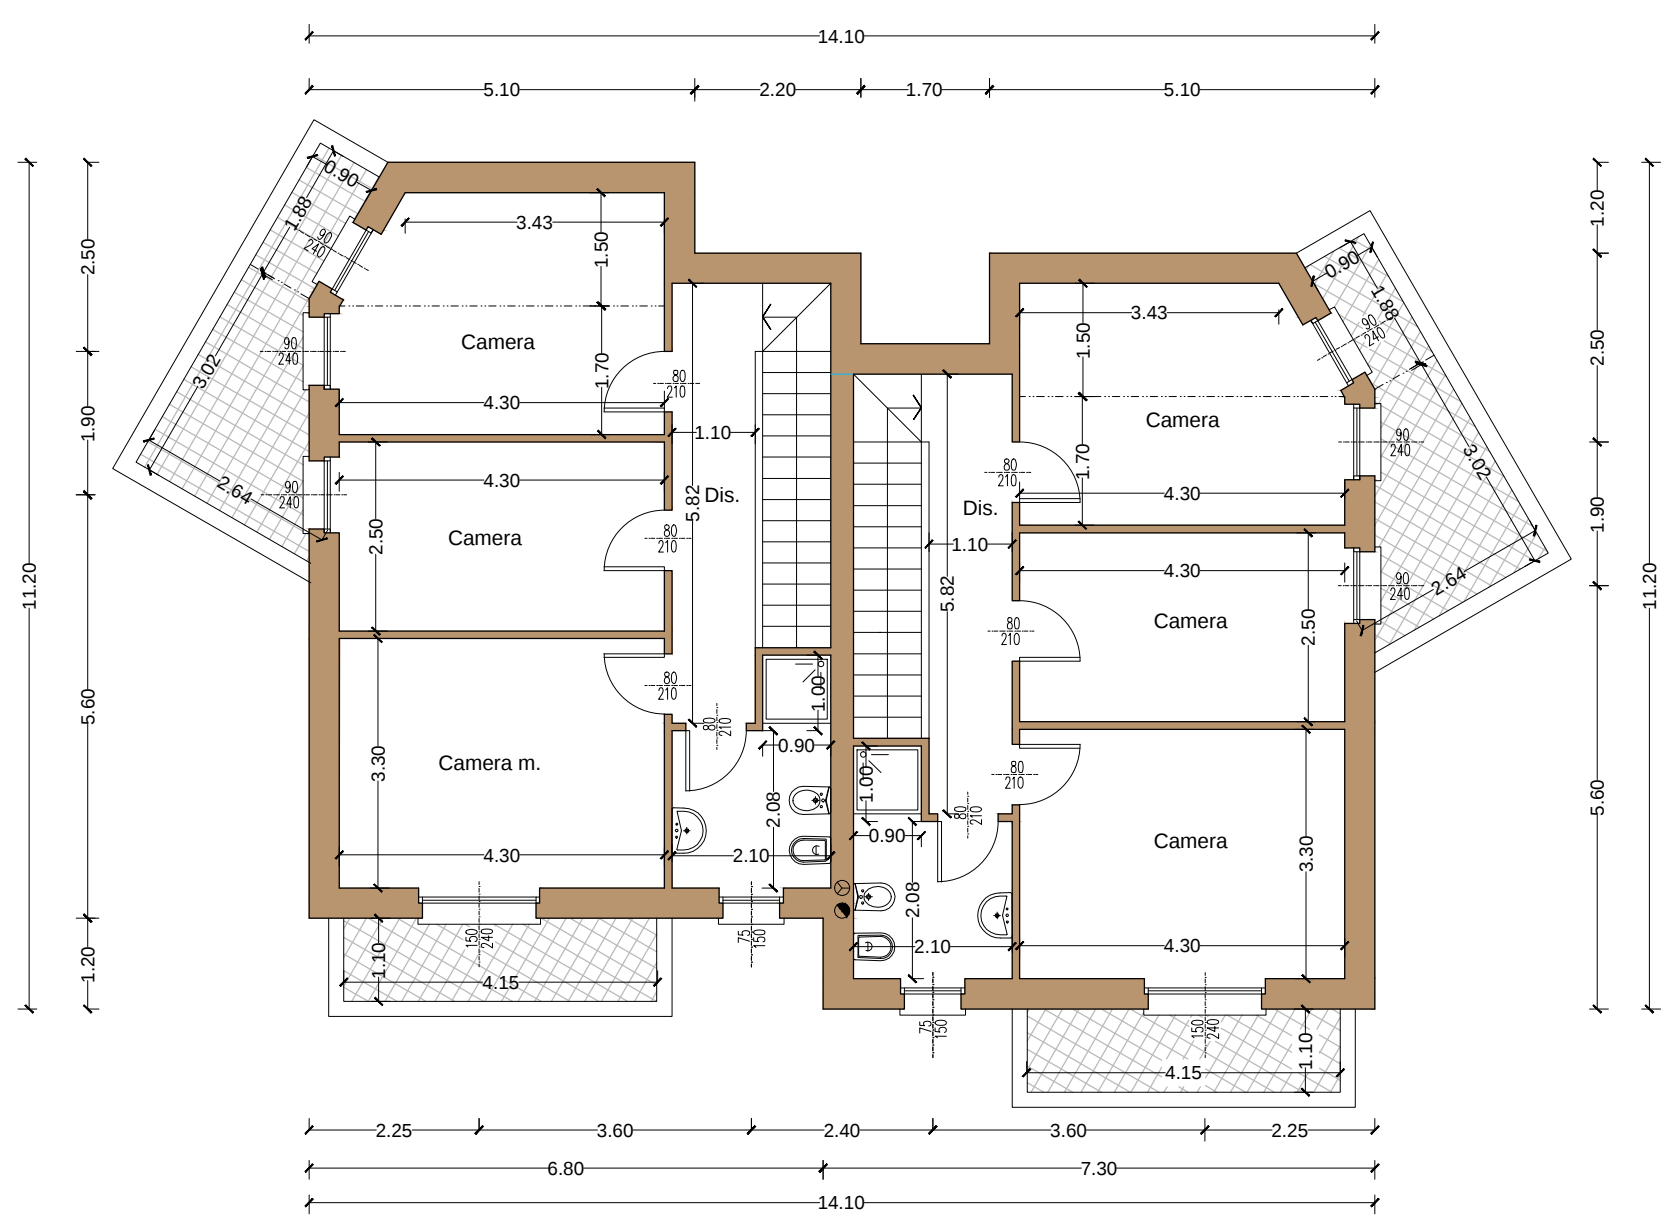

PIANTA PIANO PRIMO

COMUNE DI ANGERA
PROVINCIA DI VARESE

PERMESSO DI COSTRUIRE
CONVENZIONATO

GHEZZI & ANNONI s.p.a.



STUDIO R80
ARCHITETTURA - INGEGNERIA
Via Mazzini, 41 - 22039 Sesto Calende (VA)
tel. +39 0331 91317 fax +39 0331 29229
info@studio-r80.it - www.studio-r80.it

CODICE ELABORATO 14012
PROGRESSIVO T11
SCALA 1:100

TIPOLOGIA A
PIANTA INTERRATO - TERRA - PRIMO

ed.	rev.	oggetto revisione	redatto	controllato	approvato	data
00	00	00	RG	RG	RG	12/2017

codice lavoro: 14012_ANGER_A_G&A fase: PDCC