




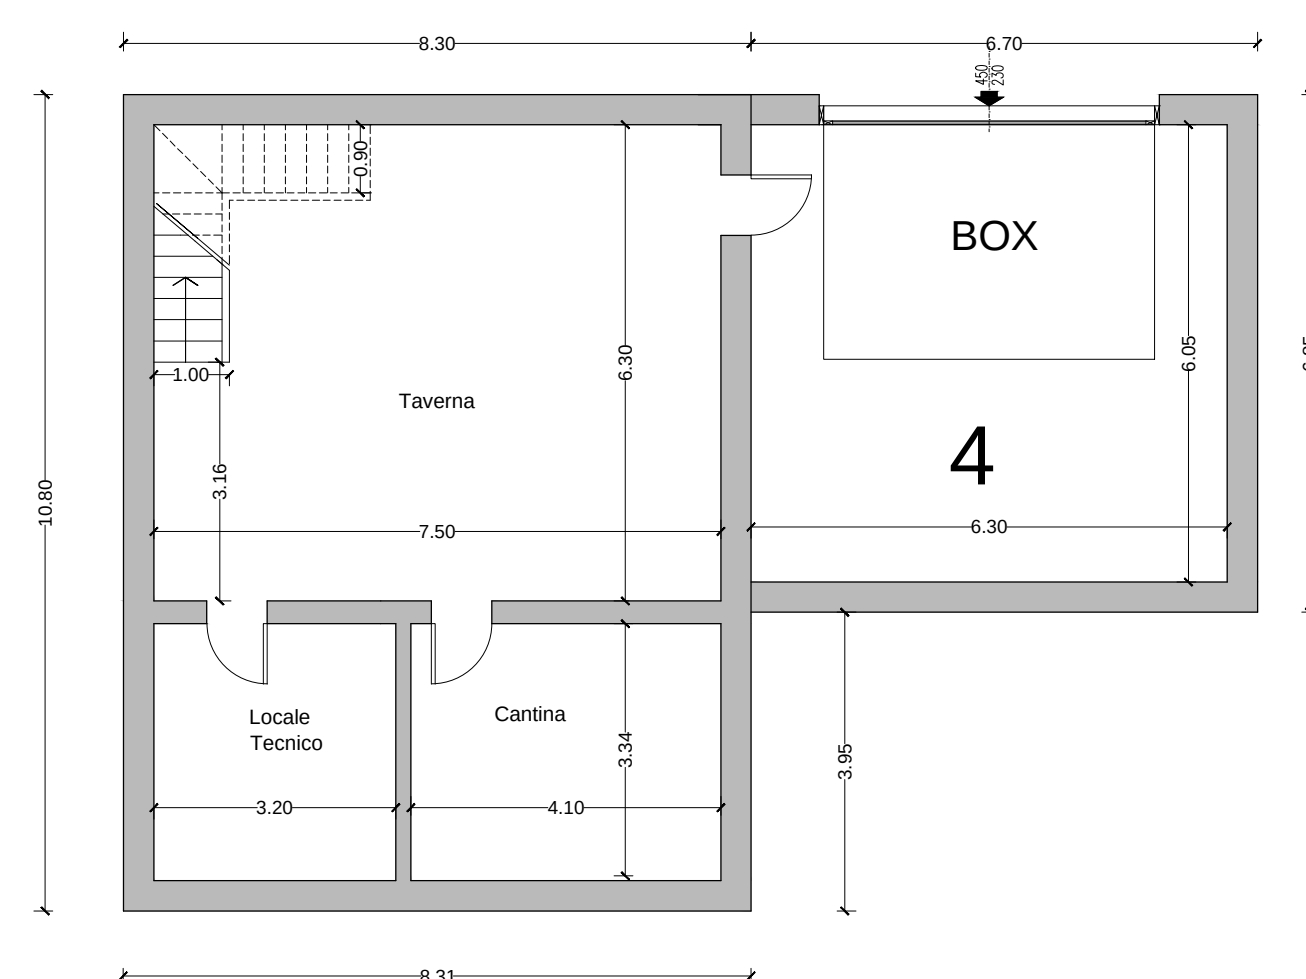


PIANTA PIANO INTERRATO

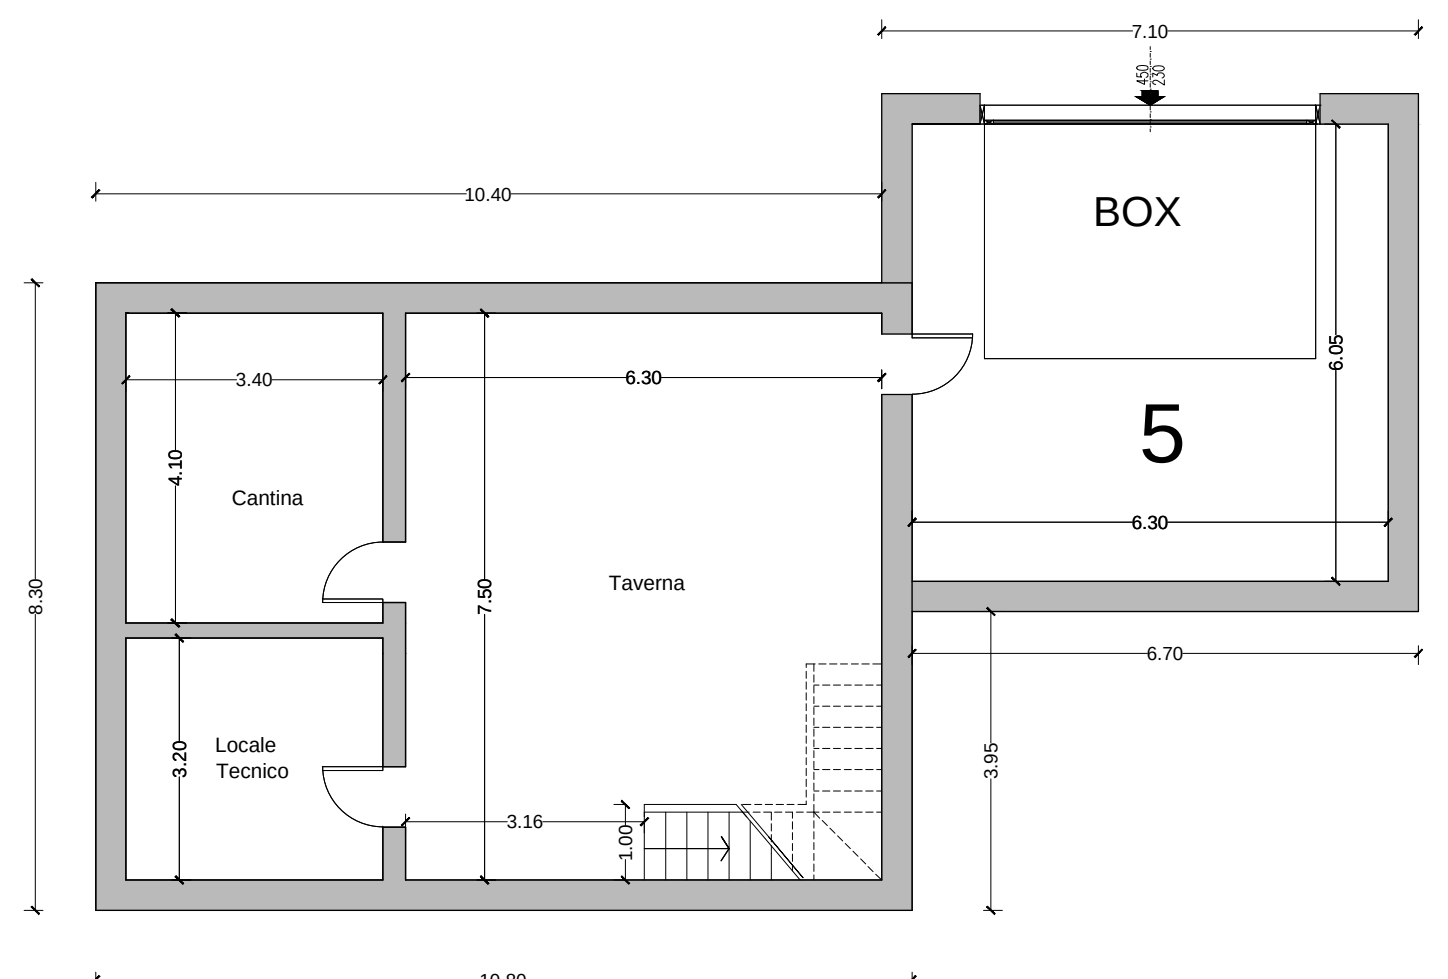

PIANTA PIANO INTERRATO

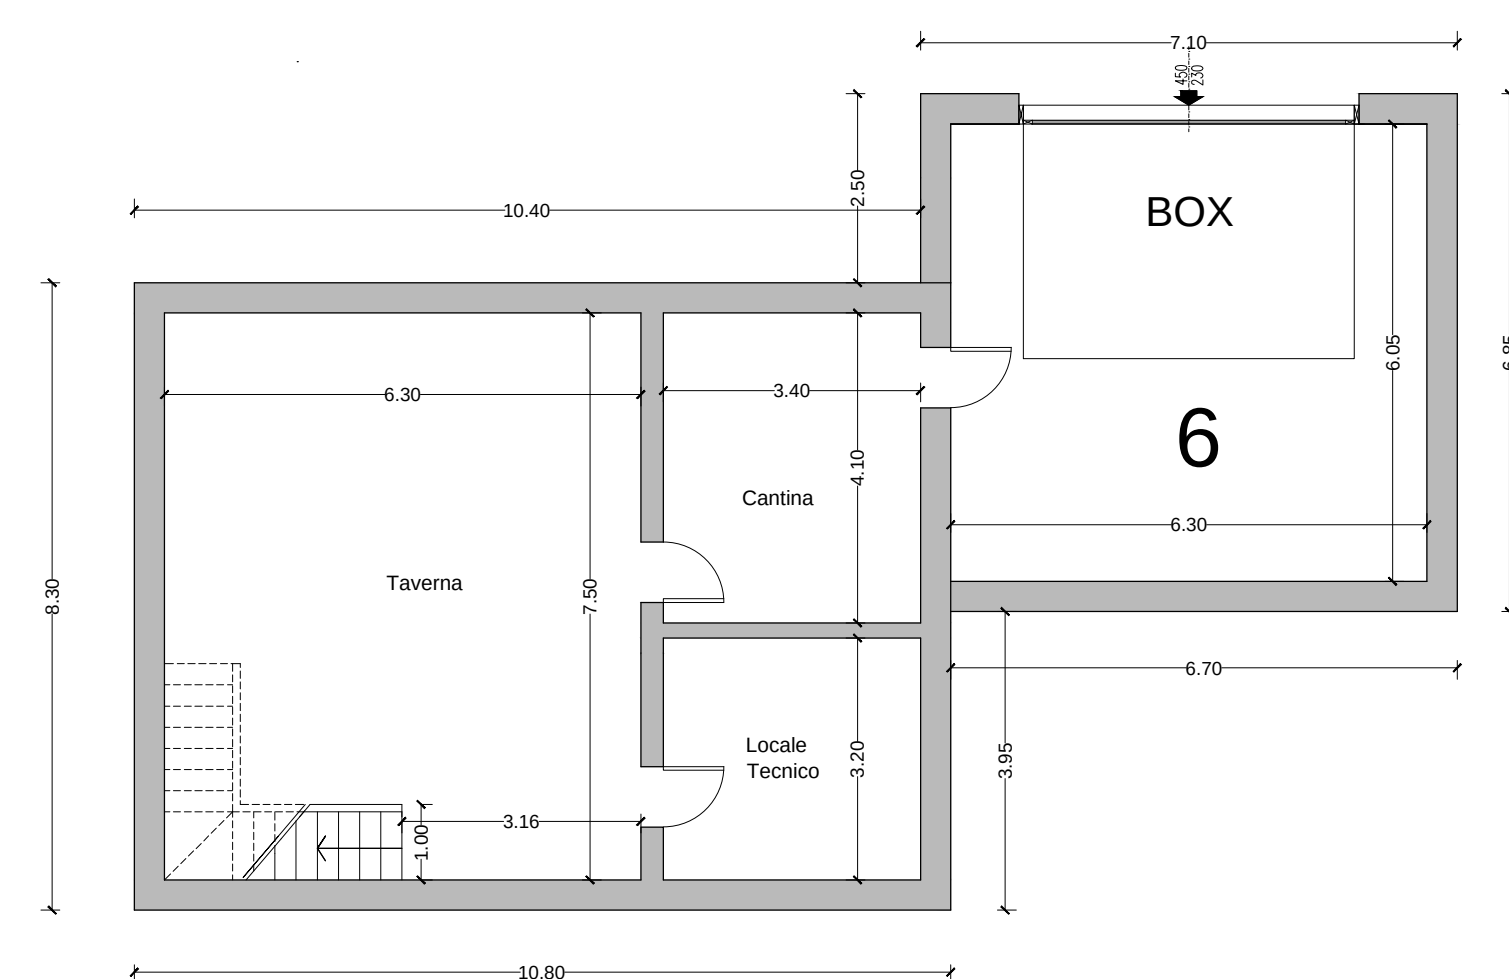


PIANTA PIANO INTERRATO

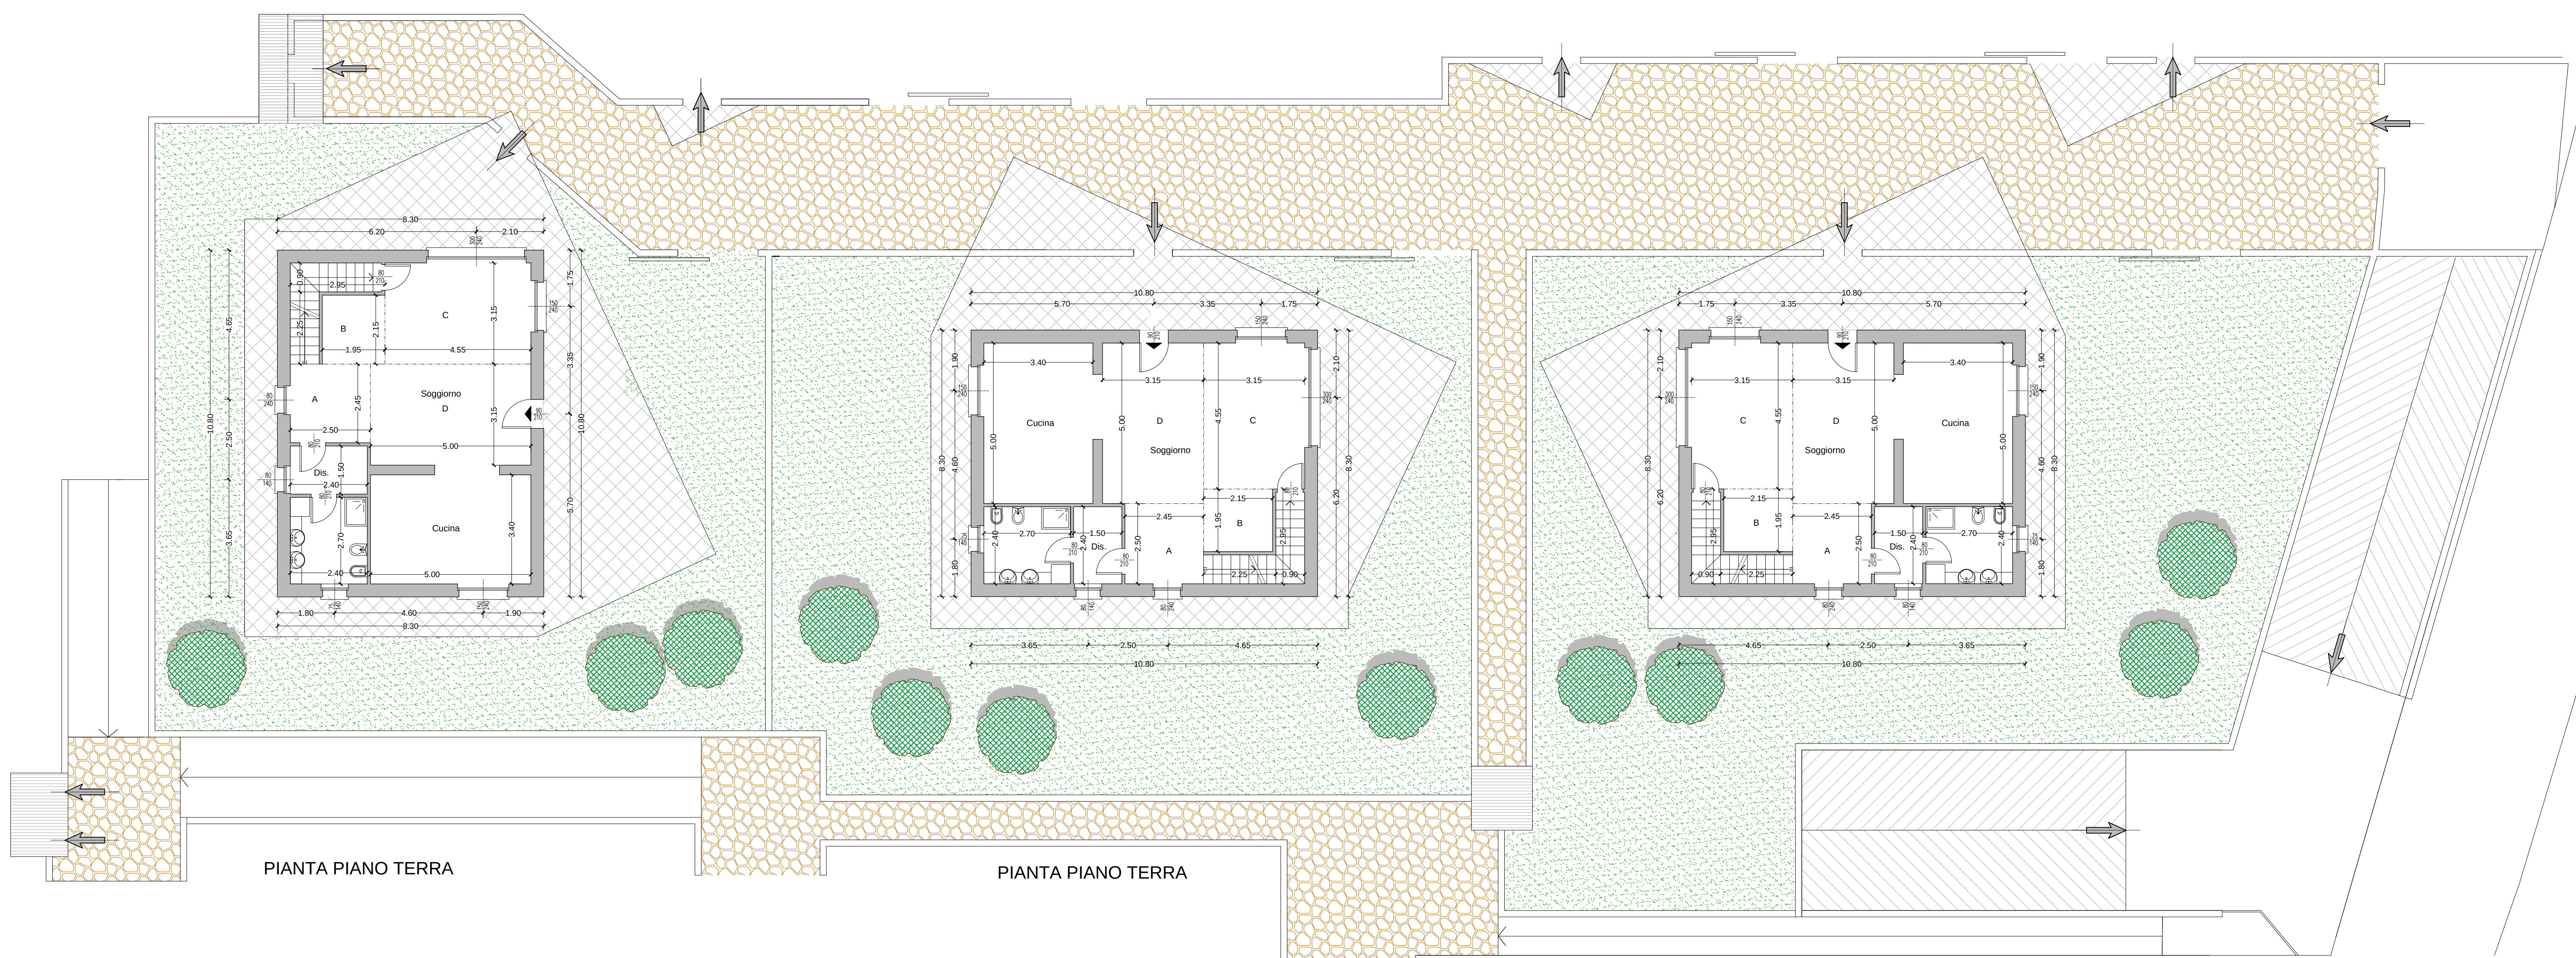


PIANTA PIANO TERRA

PIANTA PIANO TERRA


PIANTA PIANO TERRA

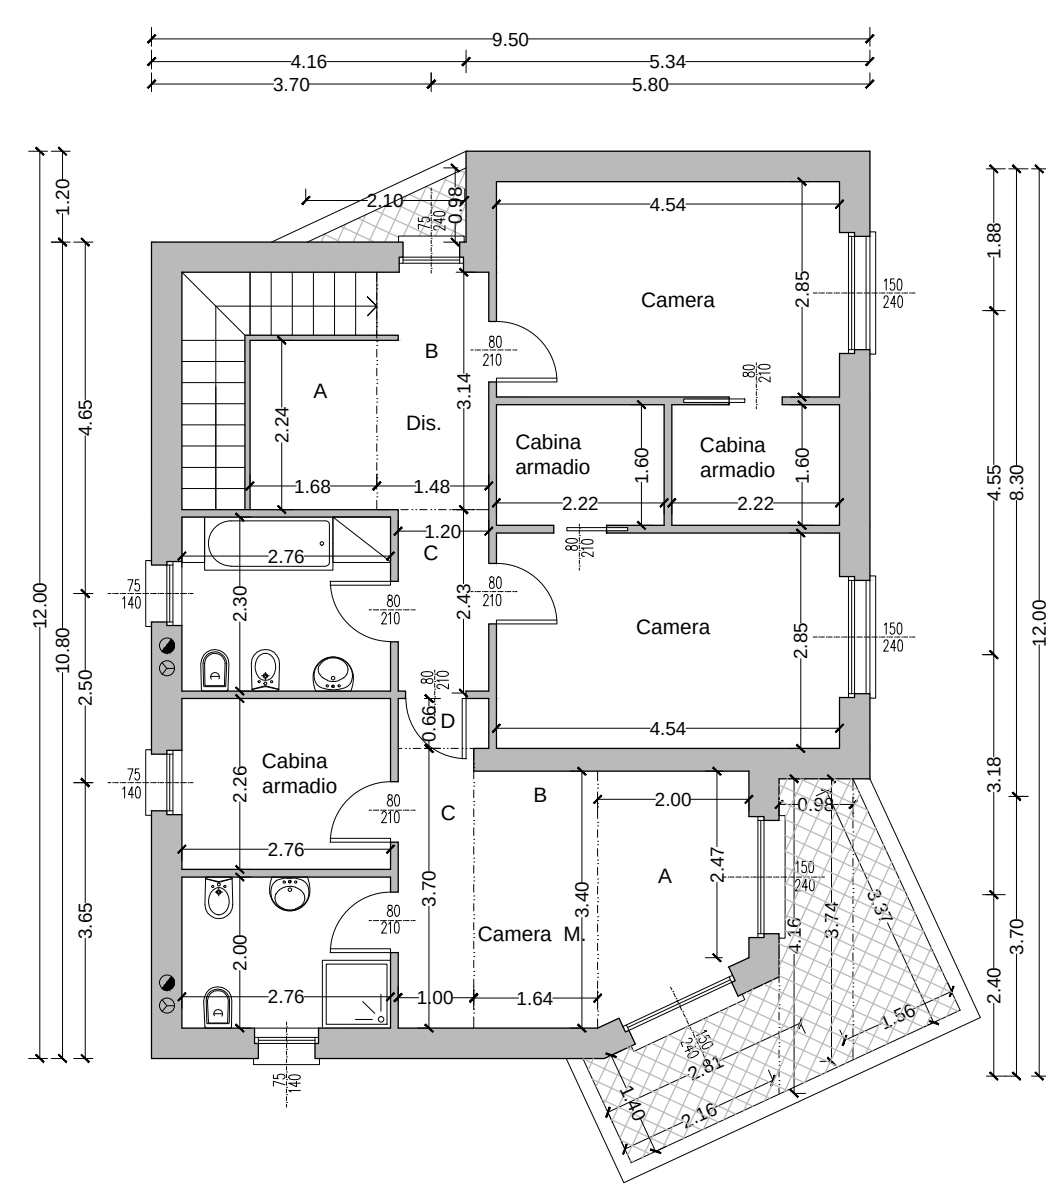

PIANTA PIANO PRIMO

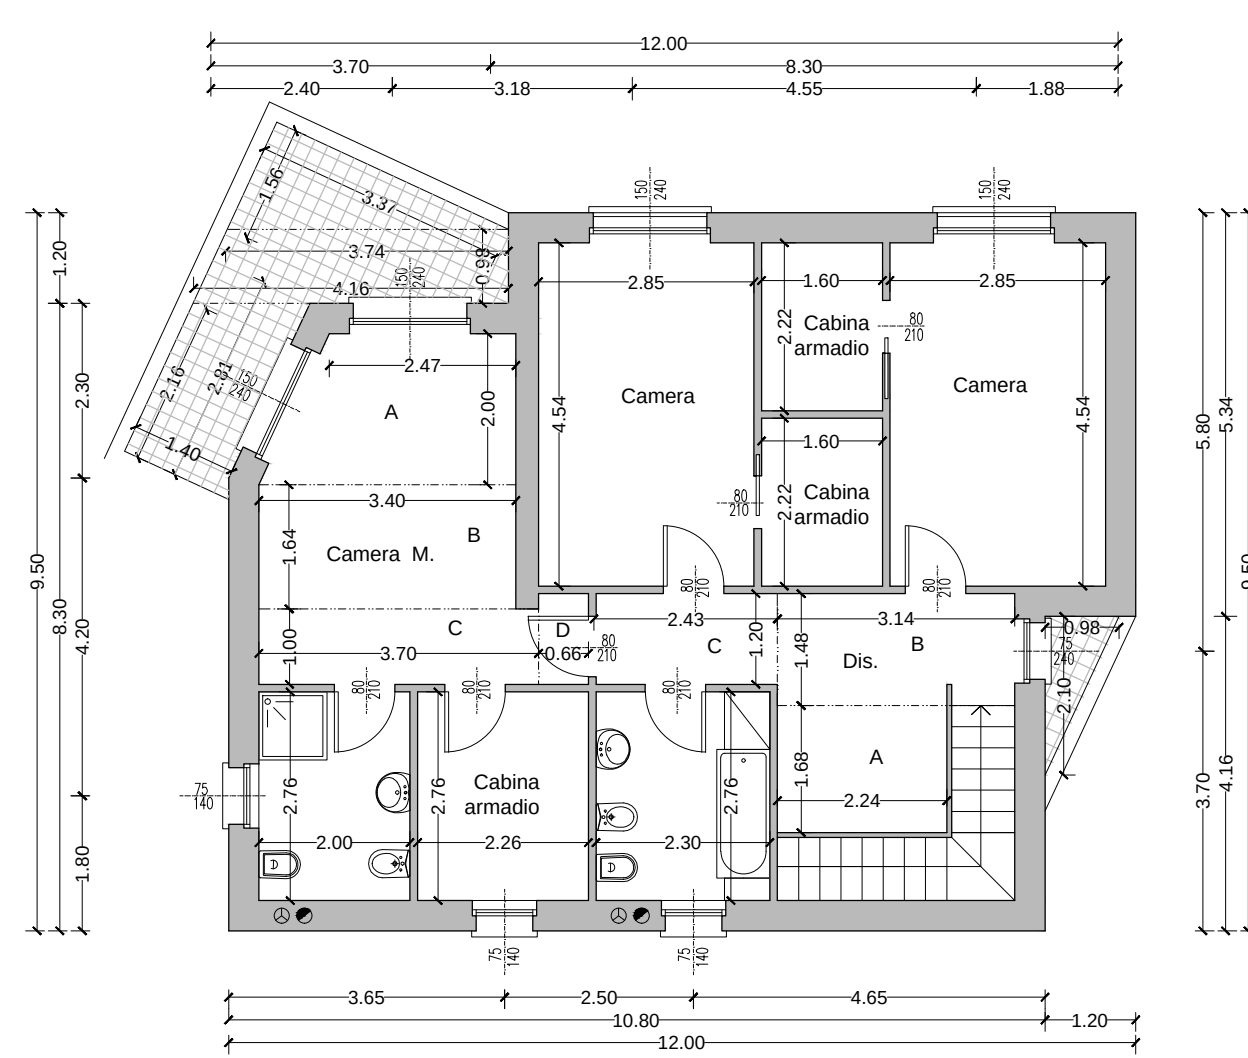

PIANTA PIANO PRIMO

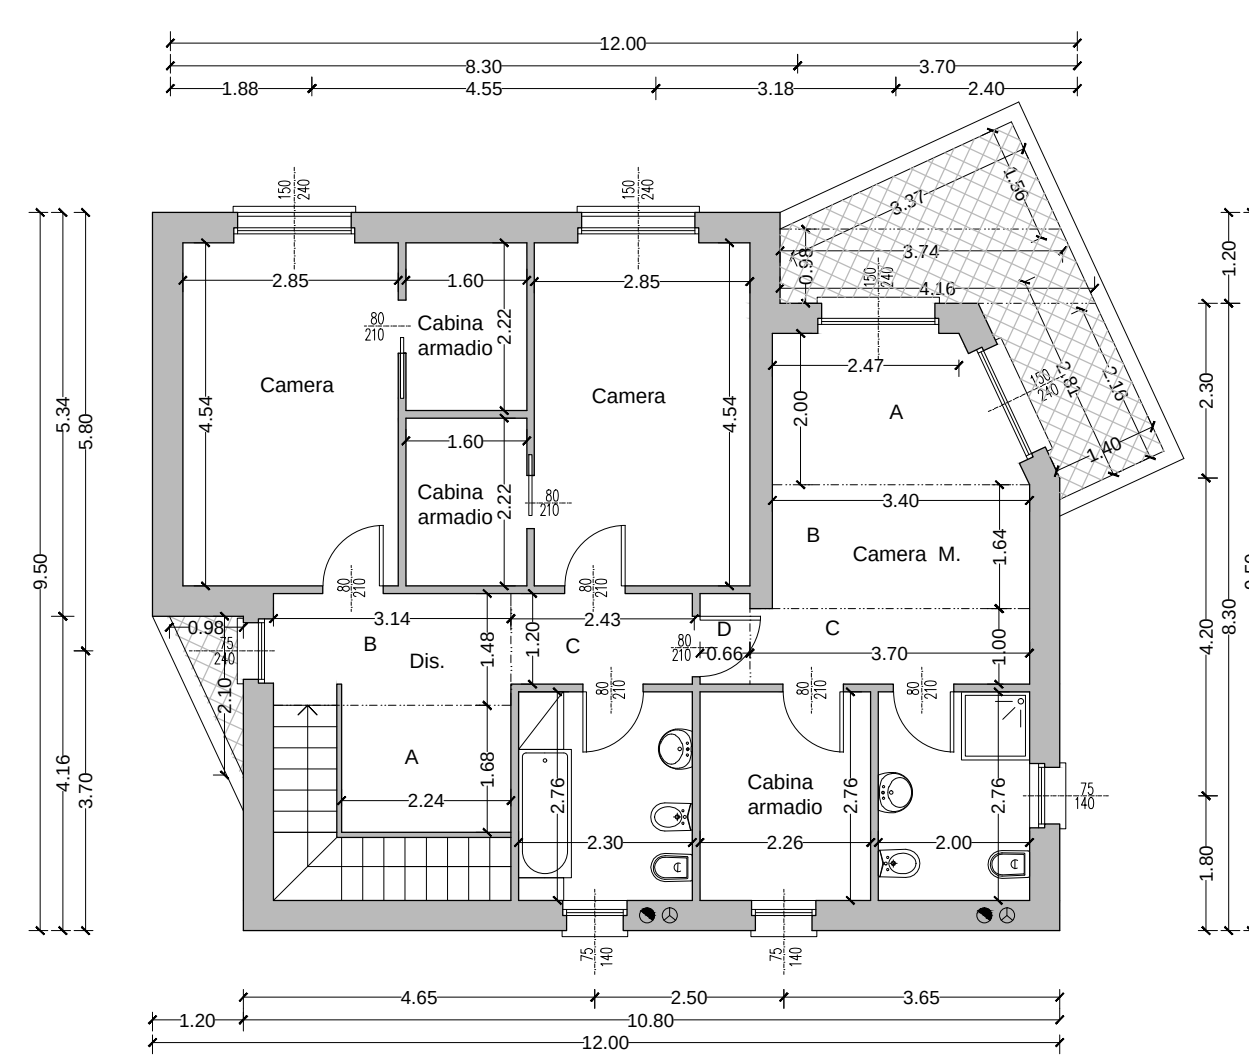

PIANTA PIANO PRIMO

COMUNE DI ANGERA
PROVINCIA DI VARESE

PERMESSO DI COSTRUIRE
CONVENZIONATO

GHEZZI & ANNONI s.p.a.



STUDIO R80
ARCHITETTURA - INGEGNERIA
Via Milano, 41 - 21100 Varese (VA)
Tel. 0332 811112 Fax 0332 200399
info@studio-r80.it - www.studio-r80.it

CODICE ELABORATO: 14012 PROGETTO: T12A SCALA: 1:100

TIPOLOGIA B - VILLA 4 - 5 - 6
PIANTA INTERRATO - TERRA - PRIMO

rel. rev. soggetto revisione redatto controllato approvato data
00 00 00 RG RG RG 12/2017

codice lavoro: 14012_ANGERA_G&A fase: PDCC

A PRESENTARE AL MUNICIPIO DEL LUGO CONTRASTO: SCALOGGIO PROGETTO DI STUDIO PER ARCHITETTURA DALL'ALBA, SOLO TIPO DI PROPOSIZIONE, CESSANDO O USANDO ANCHE PAROLE SOLO PER IL