




PIANTA PIANO TERRA

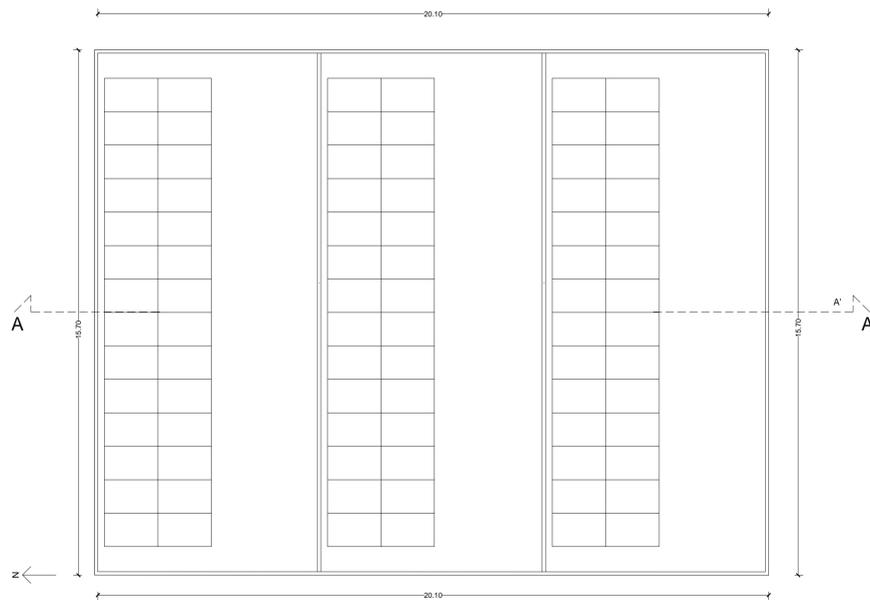


PIANTA COPERTURA

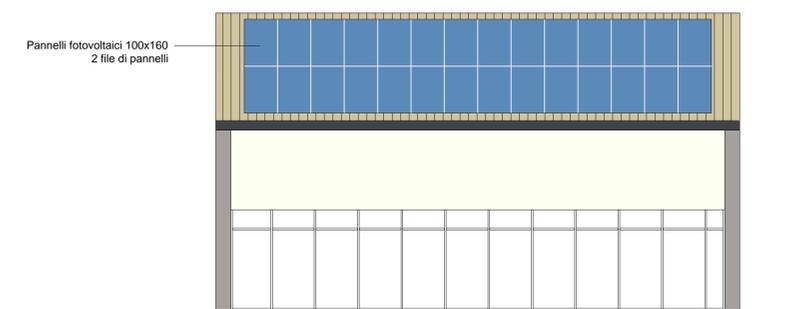


PROSPETTO SUD

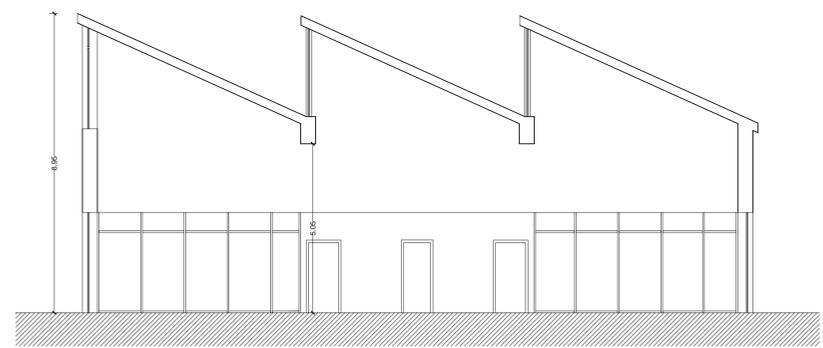


SEZIONE A-A'

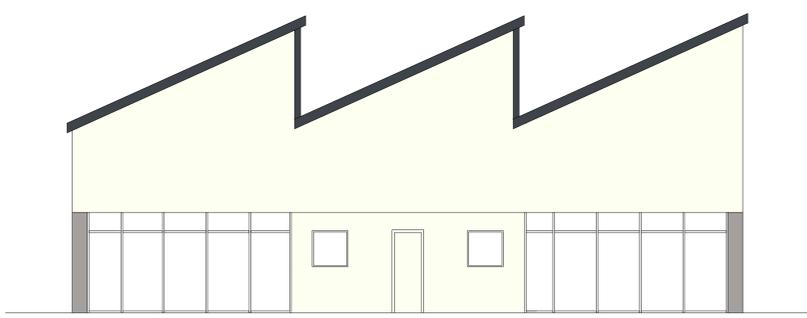

PROSPETTO EST

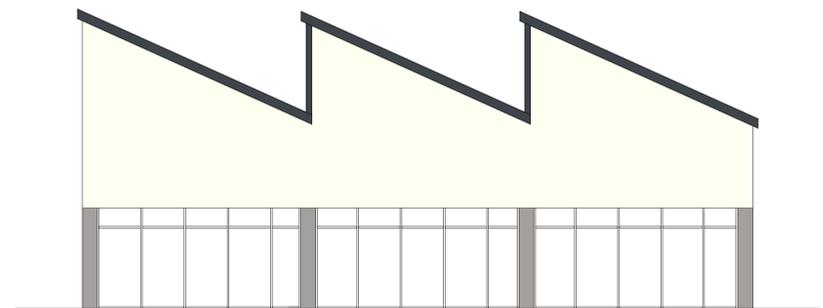

PROSPETTO OVEST

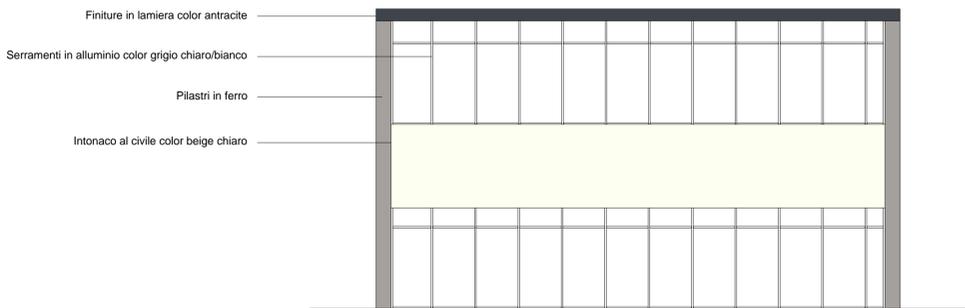

PROSPETTO OVEST

COMUNE DI ANGERA
PROVINCIA DI VARESE

FASE
**PERMESSO DI COSTRUIRE
CONVENZIONATO**

COMMITTENTE
GHEZZI & ANNONI s.p.a.



CANTIERE



PROGETTISTI
Gianluca Ritucci

CODICE ELABORATO: 14012 PROGRESSIVO: T18 SCALA: 1:100

TITOLO ELABORATO
**TIPOLOGIA E
EDIFICIO COMMERCIALE**

ed.	rev.	oggetto	revisione	redatto	controllato	approvato	data
00	00	00		RG	RG	RG	12/2017

codice lavoro: 14012_ANGERA_G&A fase: PDCC

IL PRESENTE ELABORATO ED IL SUO CONTENUTO SONO DI PROPRIETA' DI STUDIO R80 - ARCHITETTURA E INGEGNERIA. OGNI TIPO DI RIPRODUZIONE, CESSIONE O USO ANCHE PARZIALE SONO VIETATI.