
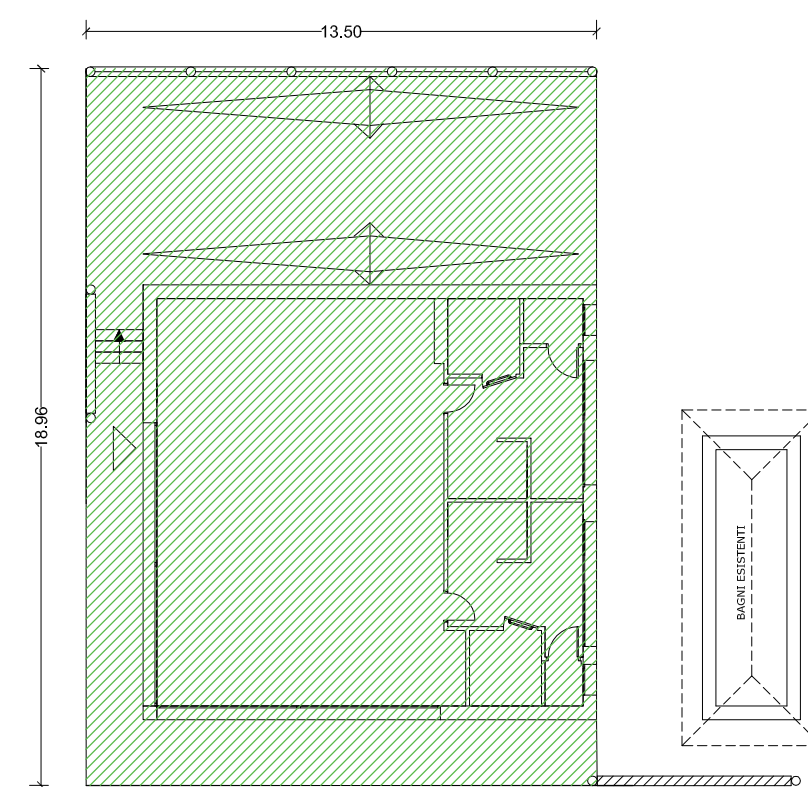
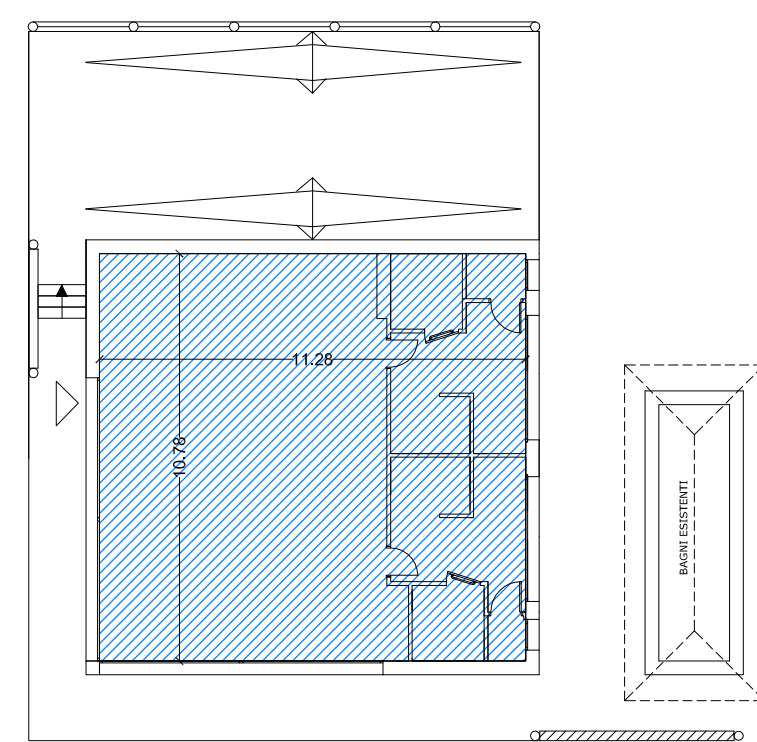
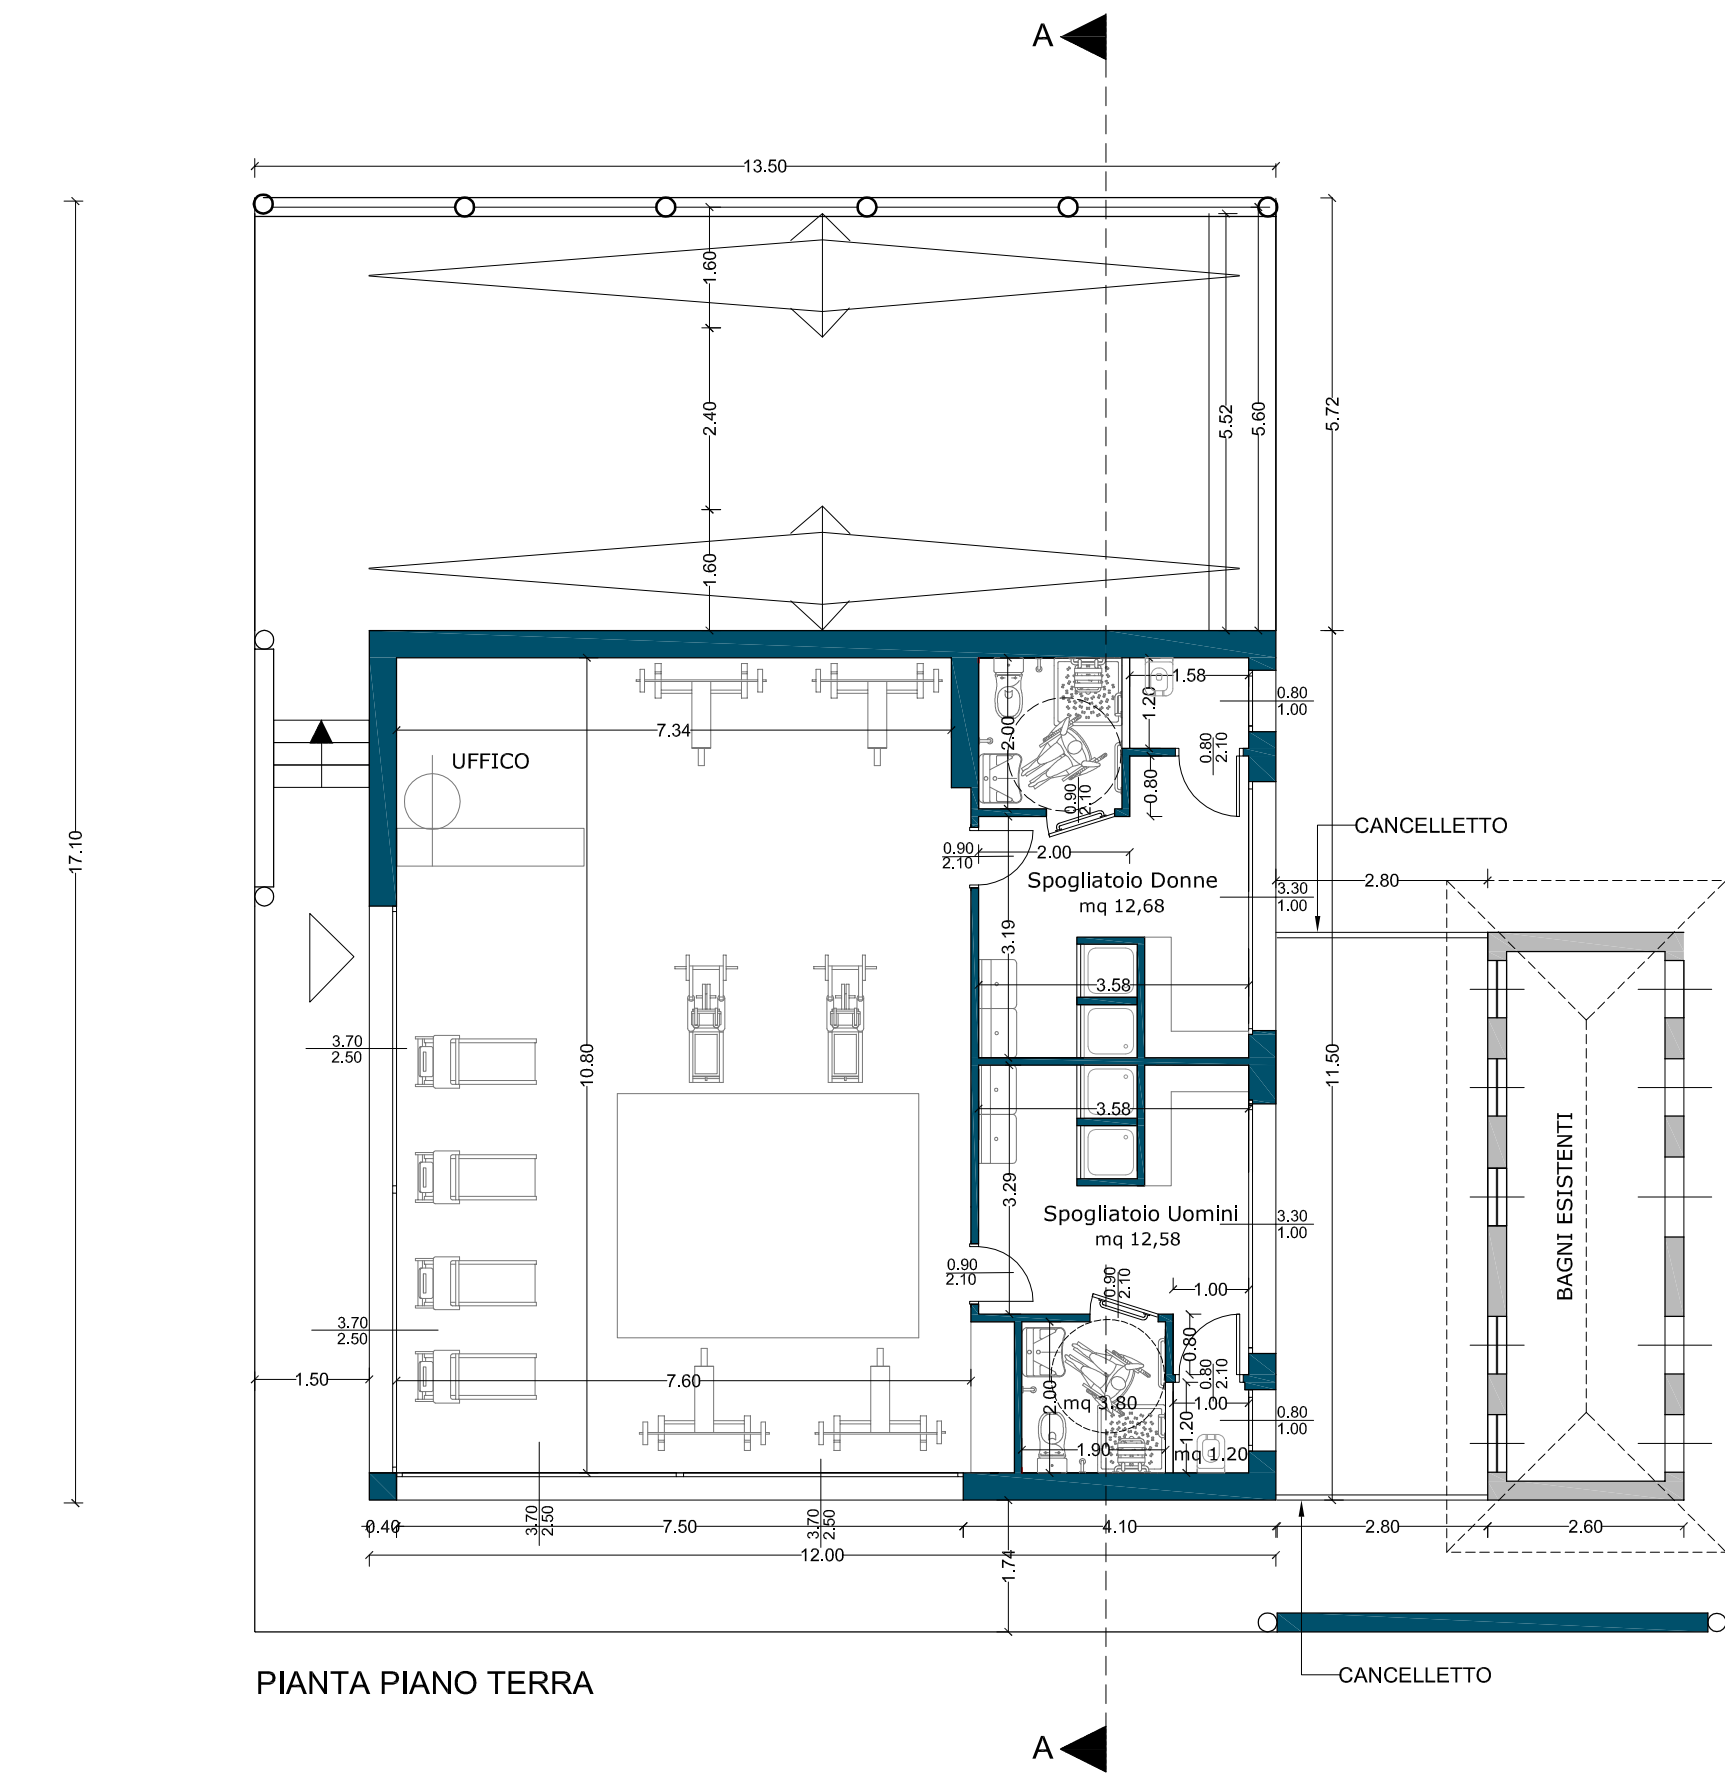


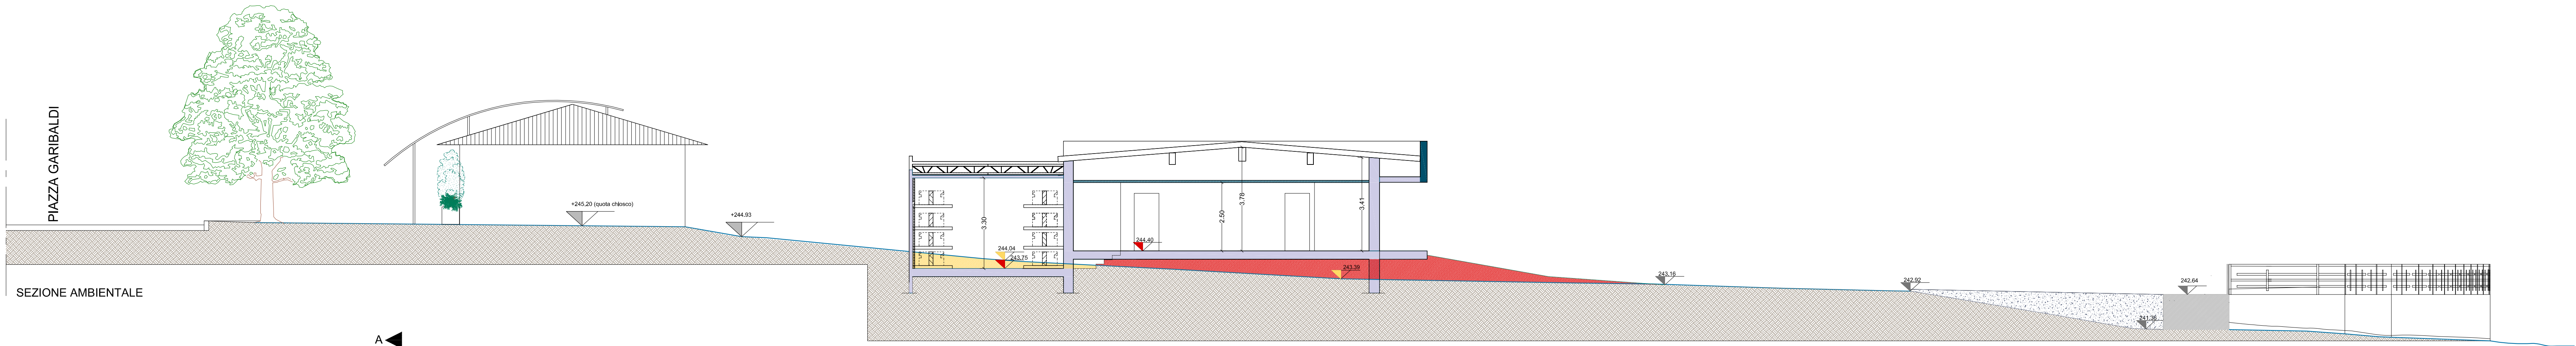






RIPORTO

STERRO

PROFILO NATURALE DEL TERRENO

VERIFICA RAI

VERIFICA R.A.I										
RAI 1/8 superficie locale minimo richiesto 0,125	SUPERFICIE LOCALE mq		seppellimento		h=60	SUPERFICIE UTILE per calcolo mq	RAI			
			larghezza	altezza						
PALESTRA	7,34	x	10,80	=	mq	79,27	3,70	2,50	37,00	0,467
							3,70	2,50		
							3,70	2,50		
							3,70	2,50		
bagno	1,90	x	2,00	=	mq	3,80	AREAZIONE FORZATA 12 vol./ora			
bagno	1,58	x	1,20	=	mq	1,90	0,80	1,00	0,80	0,421
SPOGLIATOIO DONNE	0,80	x	1,58	=	mq	12,68	3,30	1,00	3,30	0,260
	3,19	x	3,58	=						
SPOGLIATOIO UOMINI	0,80	x	1,00	=	mq	12,58	3,30	1,00	3,30	0,262
	3,29	x	3,58	=						

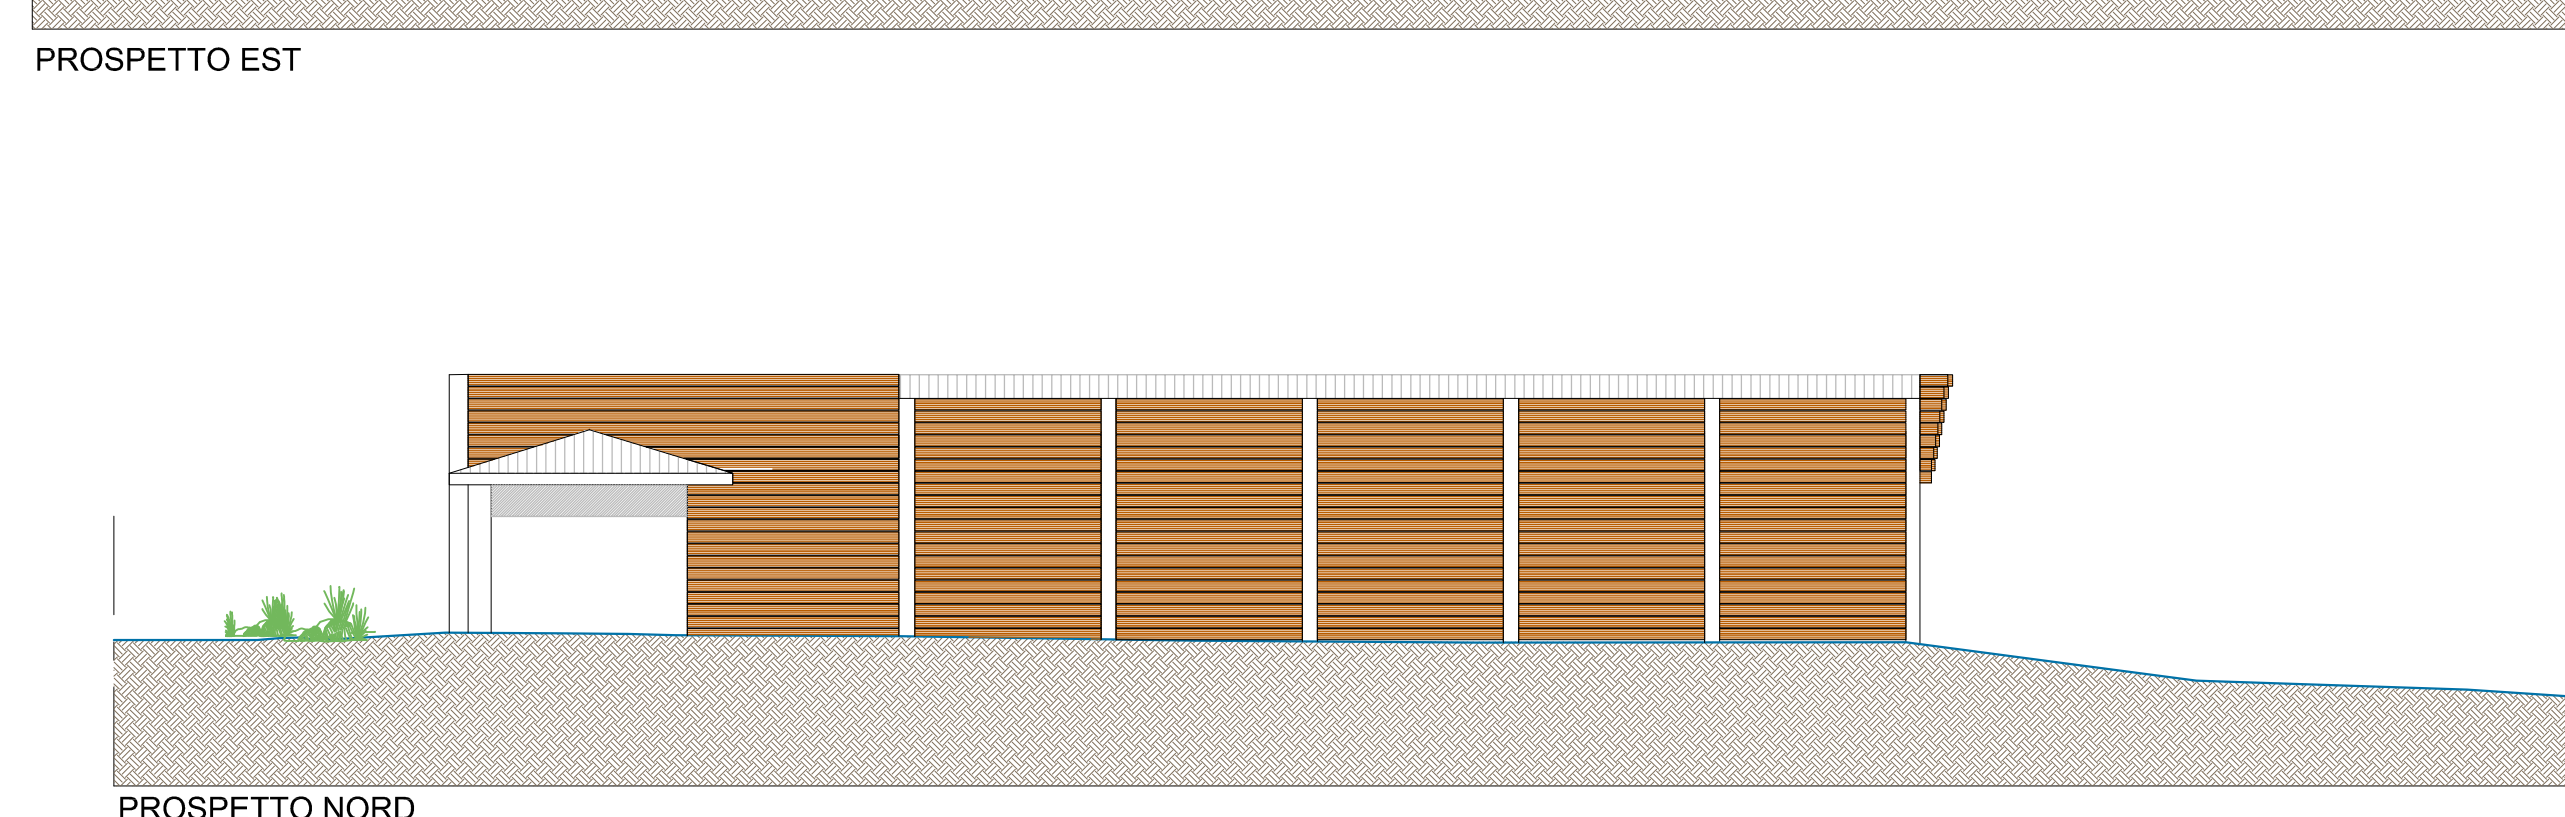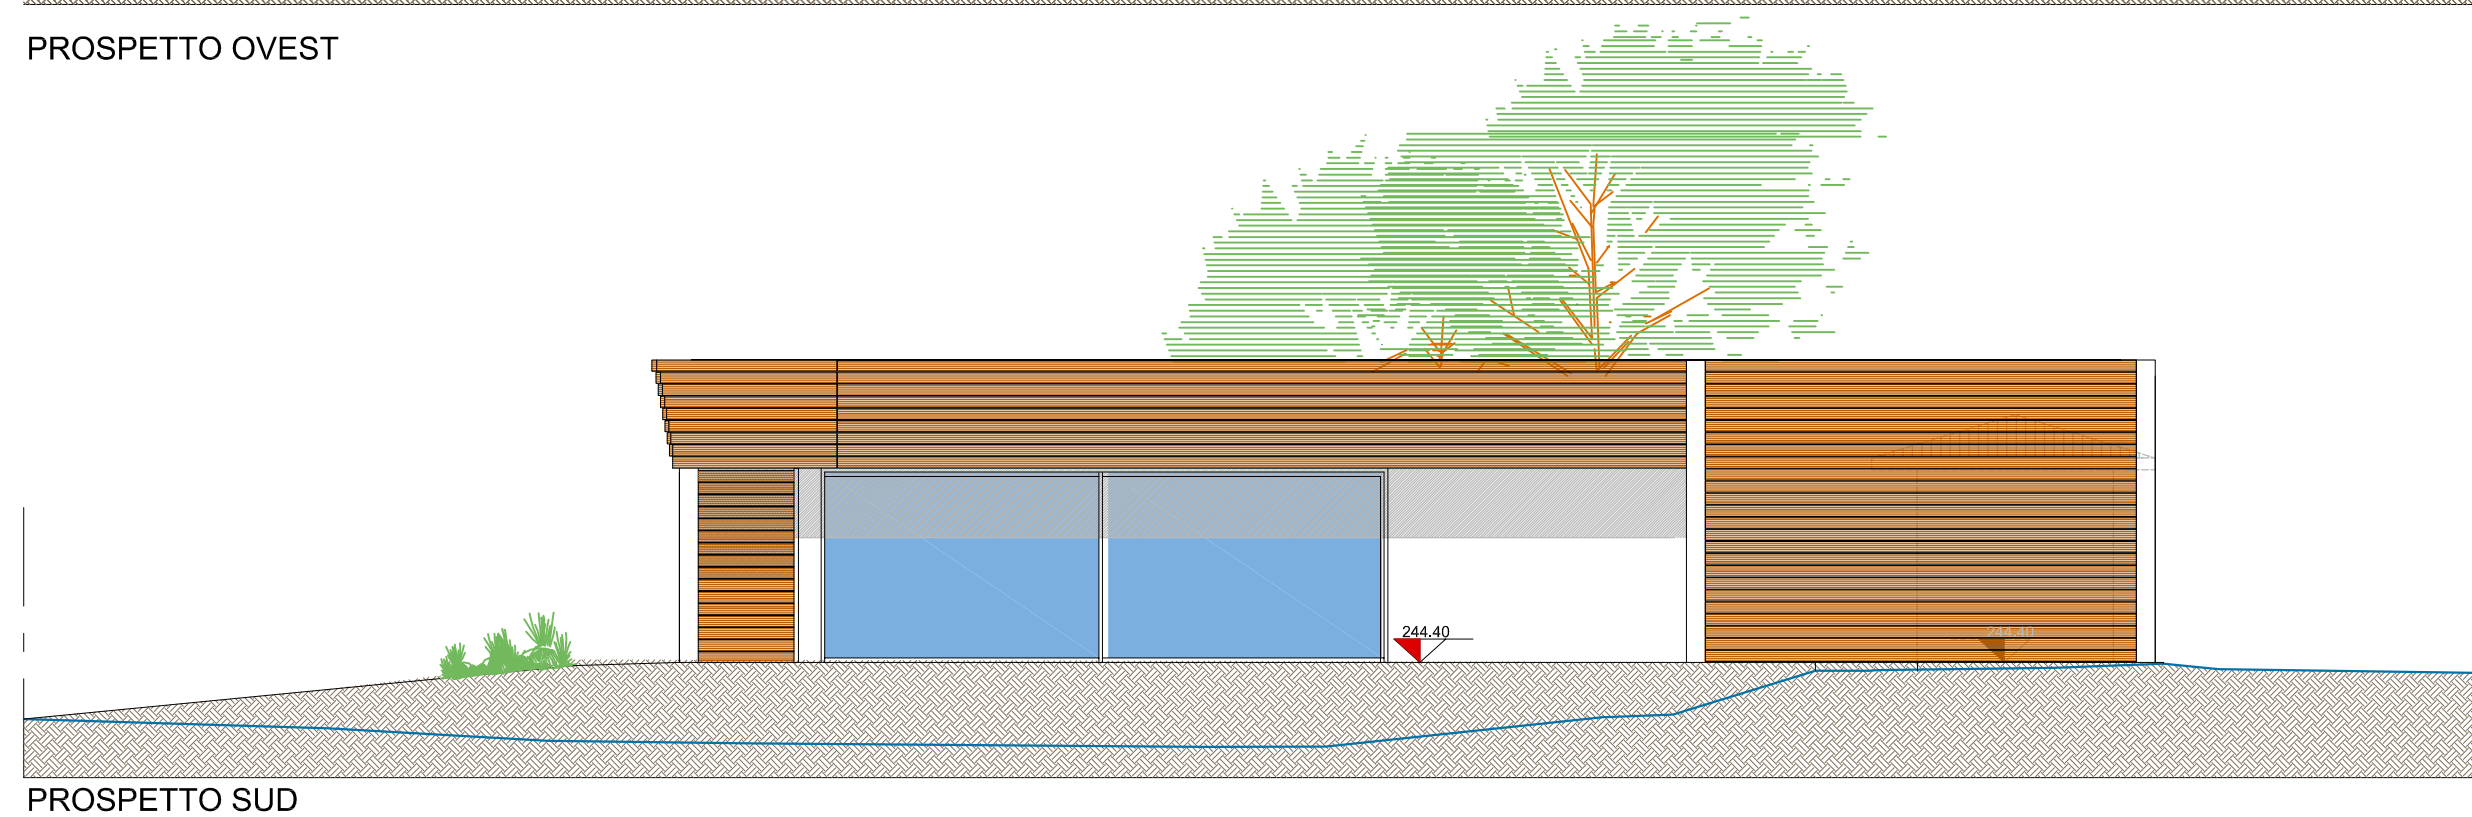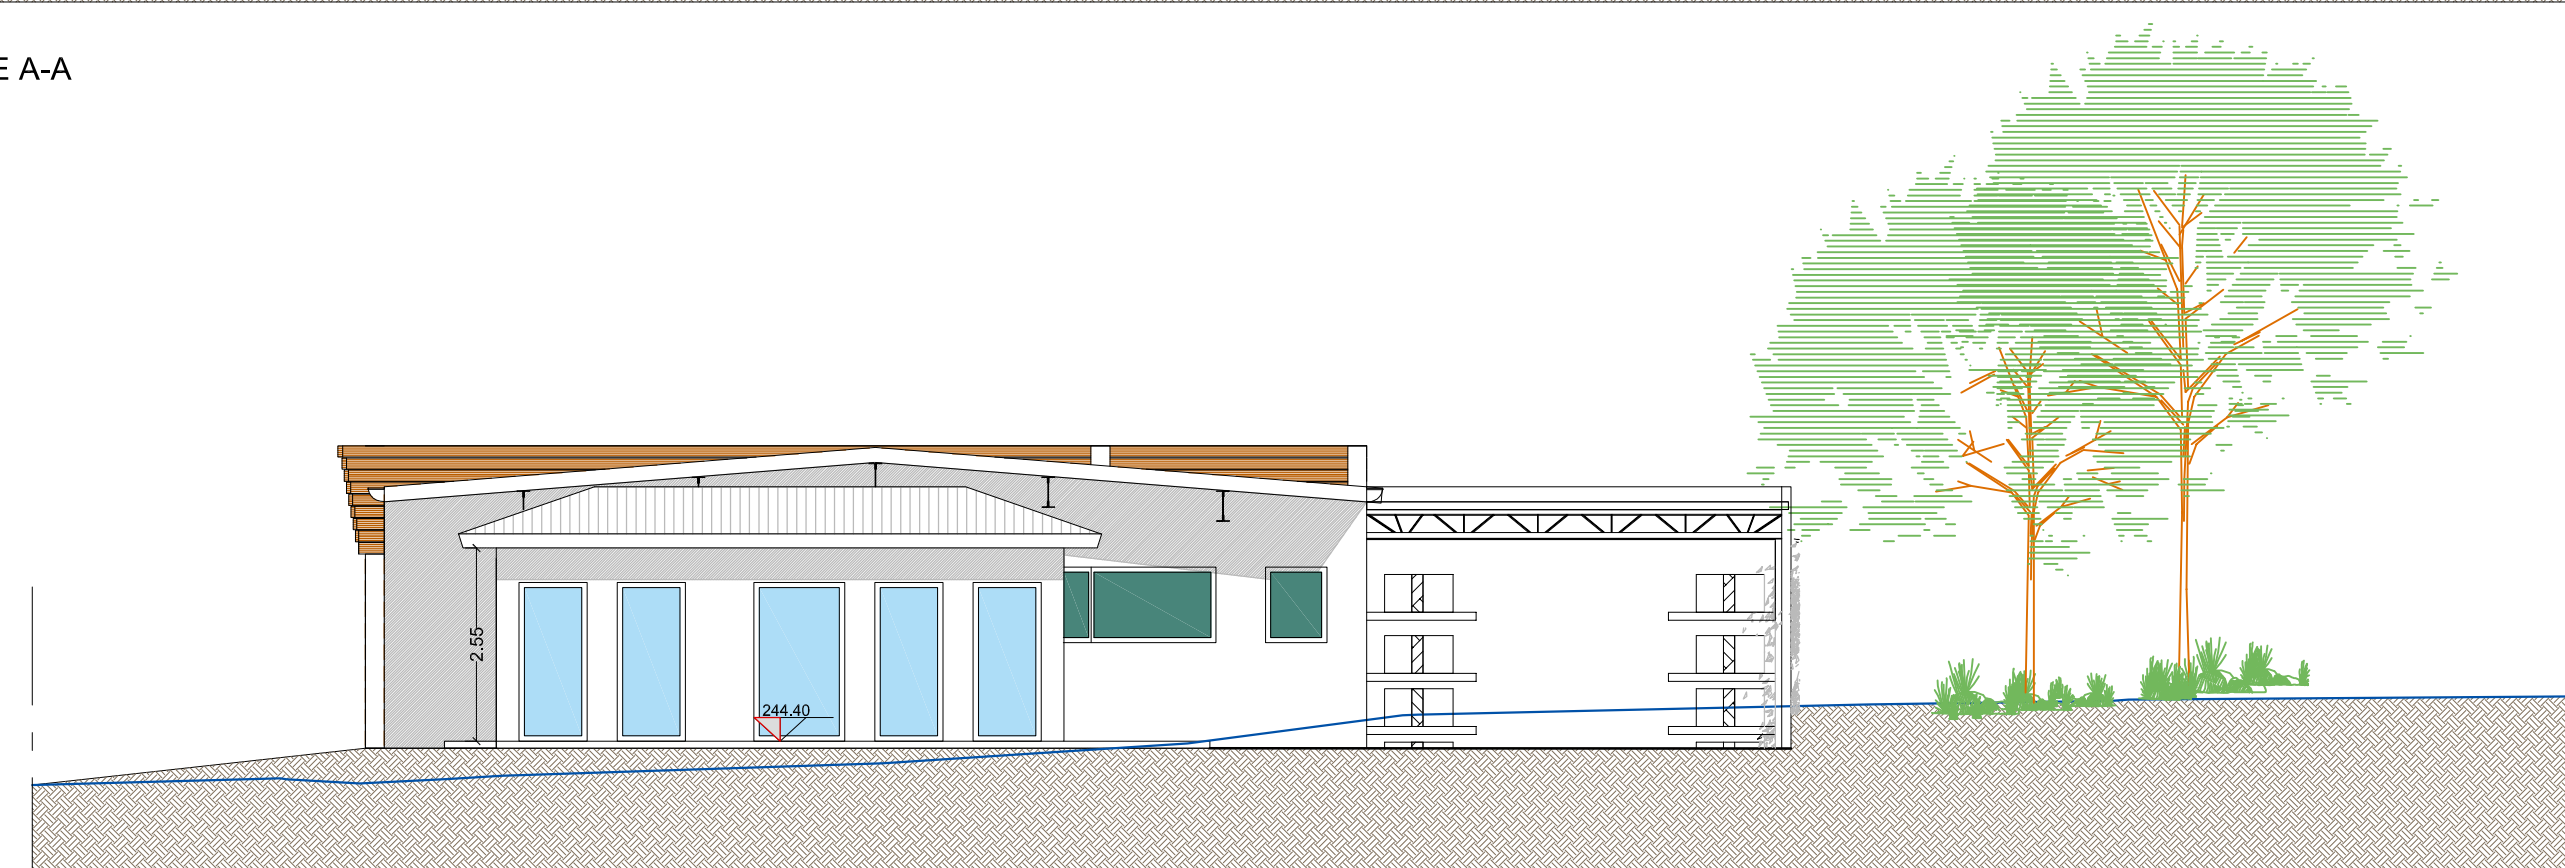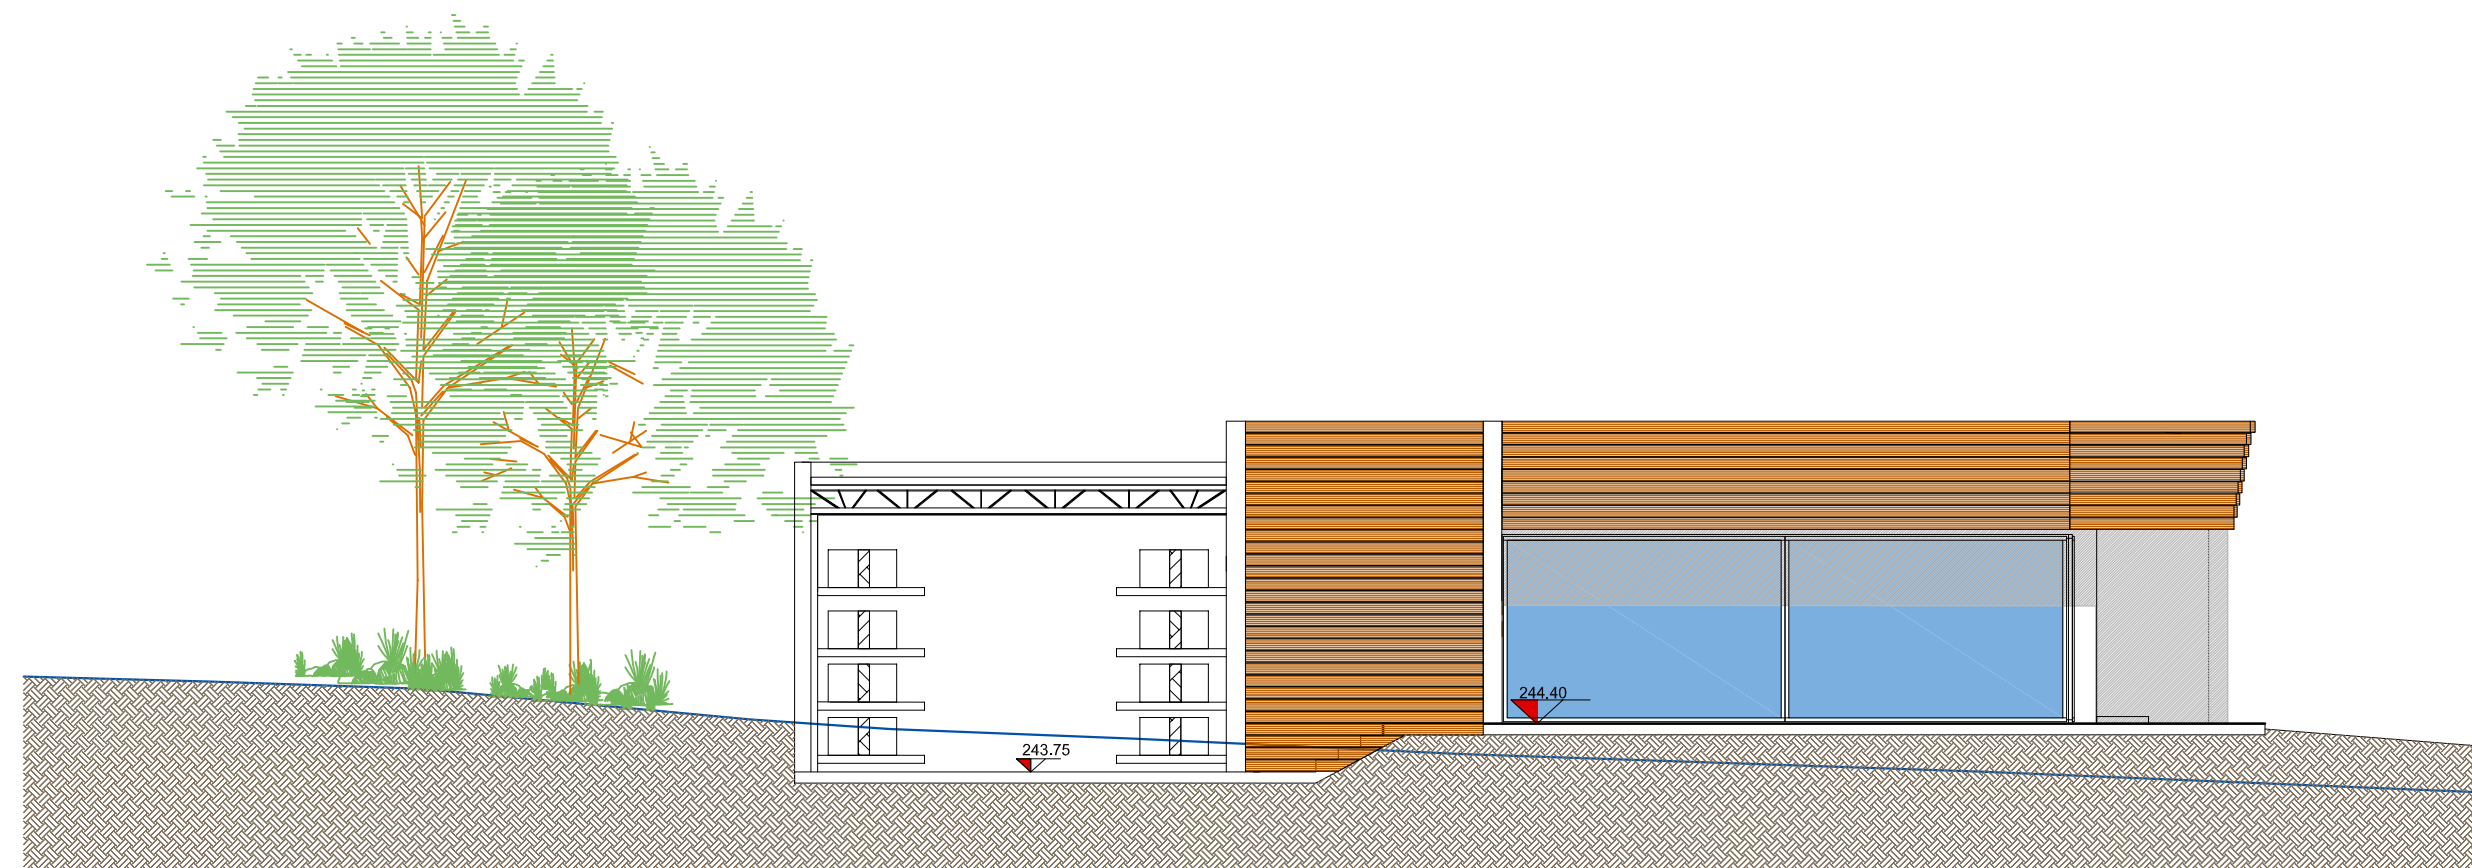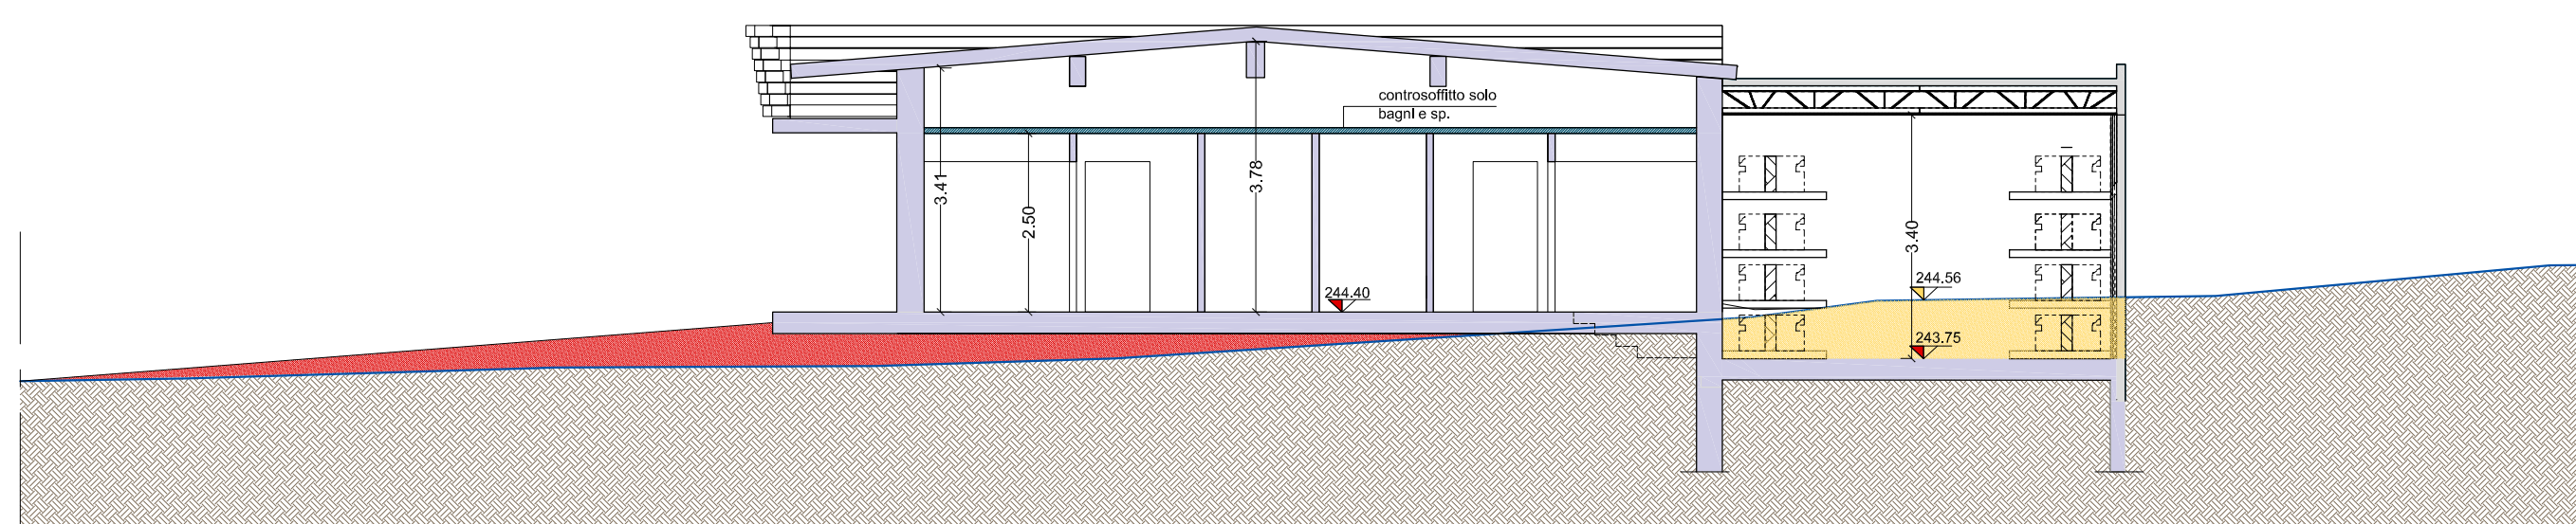

AUTORIZZAZIONE PAESAGGISTICA PALESTRA CANOTTIERI



RS Architettura
Via Manzoni, 41 - 20118 Sesto Calende (VA)
tel: +39 0331 913172 cell: +39 328 816470
mail: architettori@rsarchitettura.it
pec: gianluca.ricucci@rsarchitettura.it
web: www.rsarchitettura.it

COMMITTENTE
GHEZZI & ANNONI s.r.l.

CANTIERE

PROGETTISTI
Gianluca Ricucci

CODICE ELABORATO
14012

PROGRESSIVO
T02

SCALA
1:100

PIANTA PIANO TERRA
PROSPETTI - SEZIONE A-A - SEZIONE AMBIENTALE
CALCOLO RAI - SLP - SUPERFICIE COPERTA

ed.	rev.	oggetto revisione	redatto	controllato	approvato	data
00	00	00	RG	RG	RG	02/2019

codice lavoro: 14012_180306_PROGETTO CANOTTIERI fase: A.P.