

PIANTA PIANO COPERTURA  
- STATO DI CONFRONTO -  
Scala 1 : 200

LEGENDA:

- Tetto di proprietà Sig. Arioli Manuel - Mapp. 1047
- Tetto di proprietà Sig. Arioli Manuel - Mapp. 868-3345
- Tetto di proprietà Sig. Cantisani Toni Michele - Mapp. 871
- Velux da posare
- Velux esistenti da sostituire


LEGENDA:

- DA DEMOLIRE
- DA COSTRUIRE


	<b>GEOM. ARIOLI MANUEL</b> Via Varese n.8, - 21020 Taino (VA) (C.F./RLA MNL 86M08 A290 K)	Tavola n° <span style="font-size: 2em; border: 1px solid black; padding: 5px; display: inline-block;">4</span>
	Scala 1:100	Data: 09/08/2021
<b>Oggetto</b>	PROGETTO DI INSERIMENTO NELL'URBANO	
<b>Oggetto Tavola</b>	PIANTA COPERTURA STATO DI FATTO - IN PROGETTO -DI CONFRONTO (OPERE MURARIE)	
<b>Località</b>	VIA CAVOUR n. 28 - 21021 - ANGERA (VA) Sez. Amm. e Cens. di ANGERA - Fg.AN/7 - Mapp. 1047-868-3345 e 6559	
<b>Proprietà</b>	ARIOLI MANUEL (C.F./RLAMNL86M08A290K), nata ad Angera (VA), il 08/08/1986, residente in Via Cavour n.28 - 21021 - ANGERA (VA) CANTISANI TONI MICHELE (C.F./CNT TMC 65E08 E474S), nata a Latronico (PZ), il 08/05/1965, residente in Via Cavour n.28 - 21021 - ANGERA (VA)	

LA PROPRIETA'

IL TECNICO

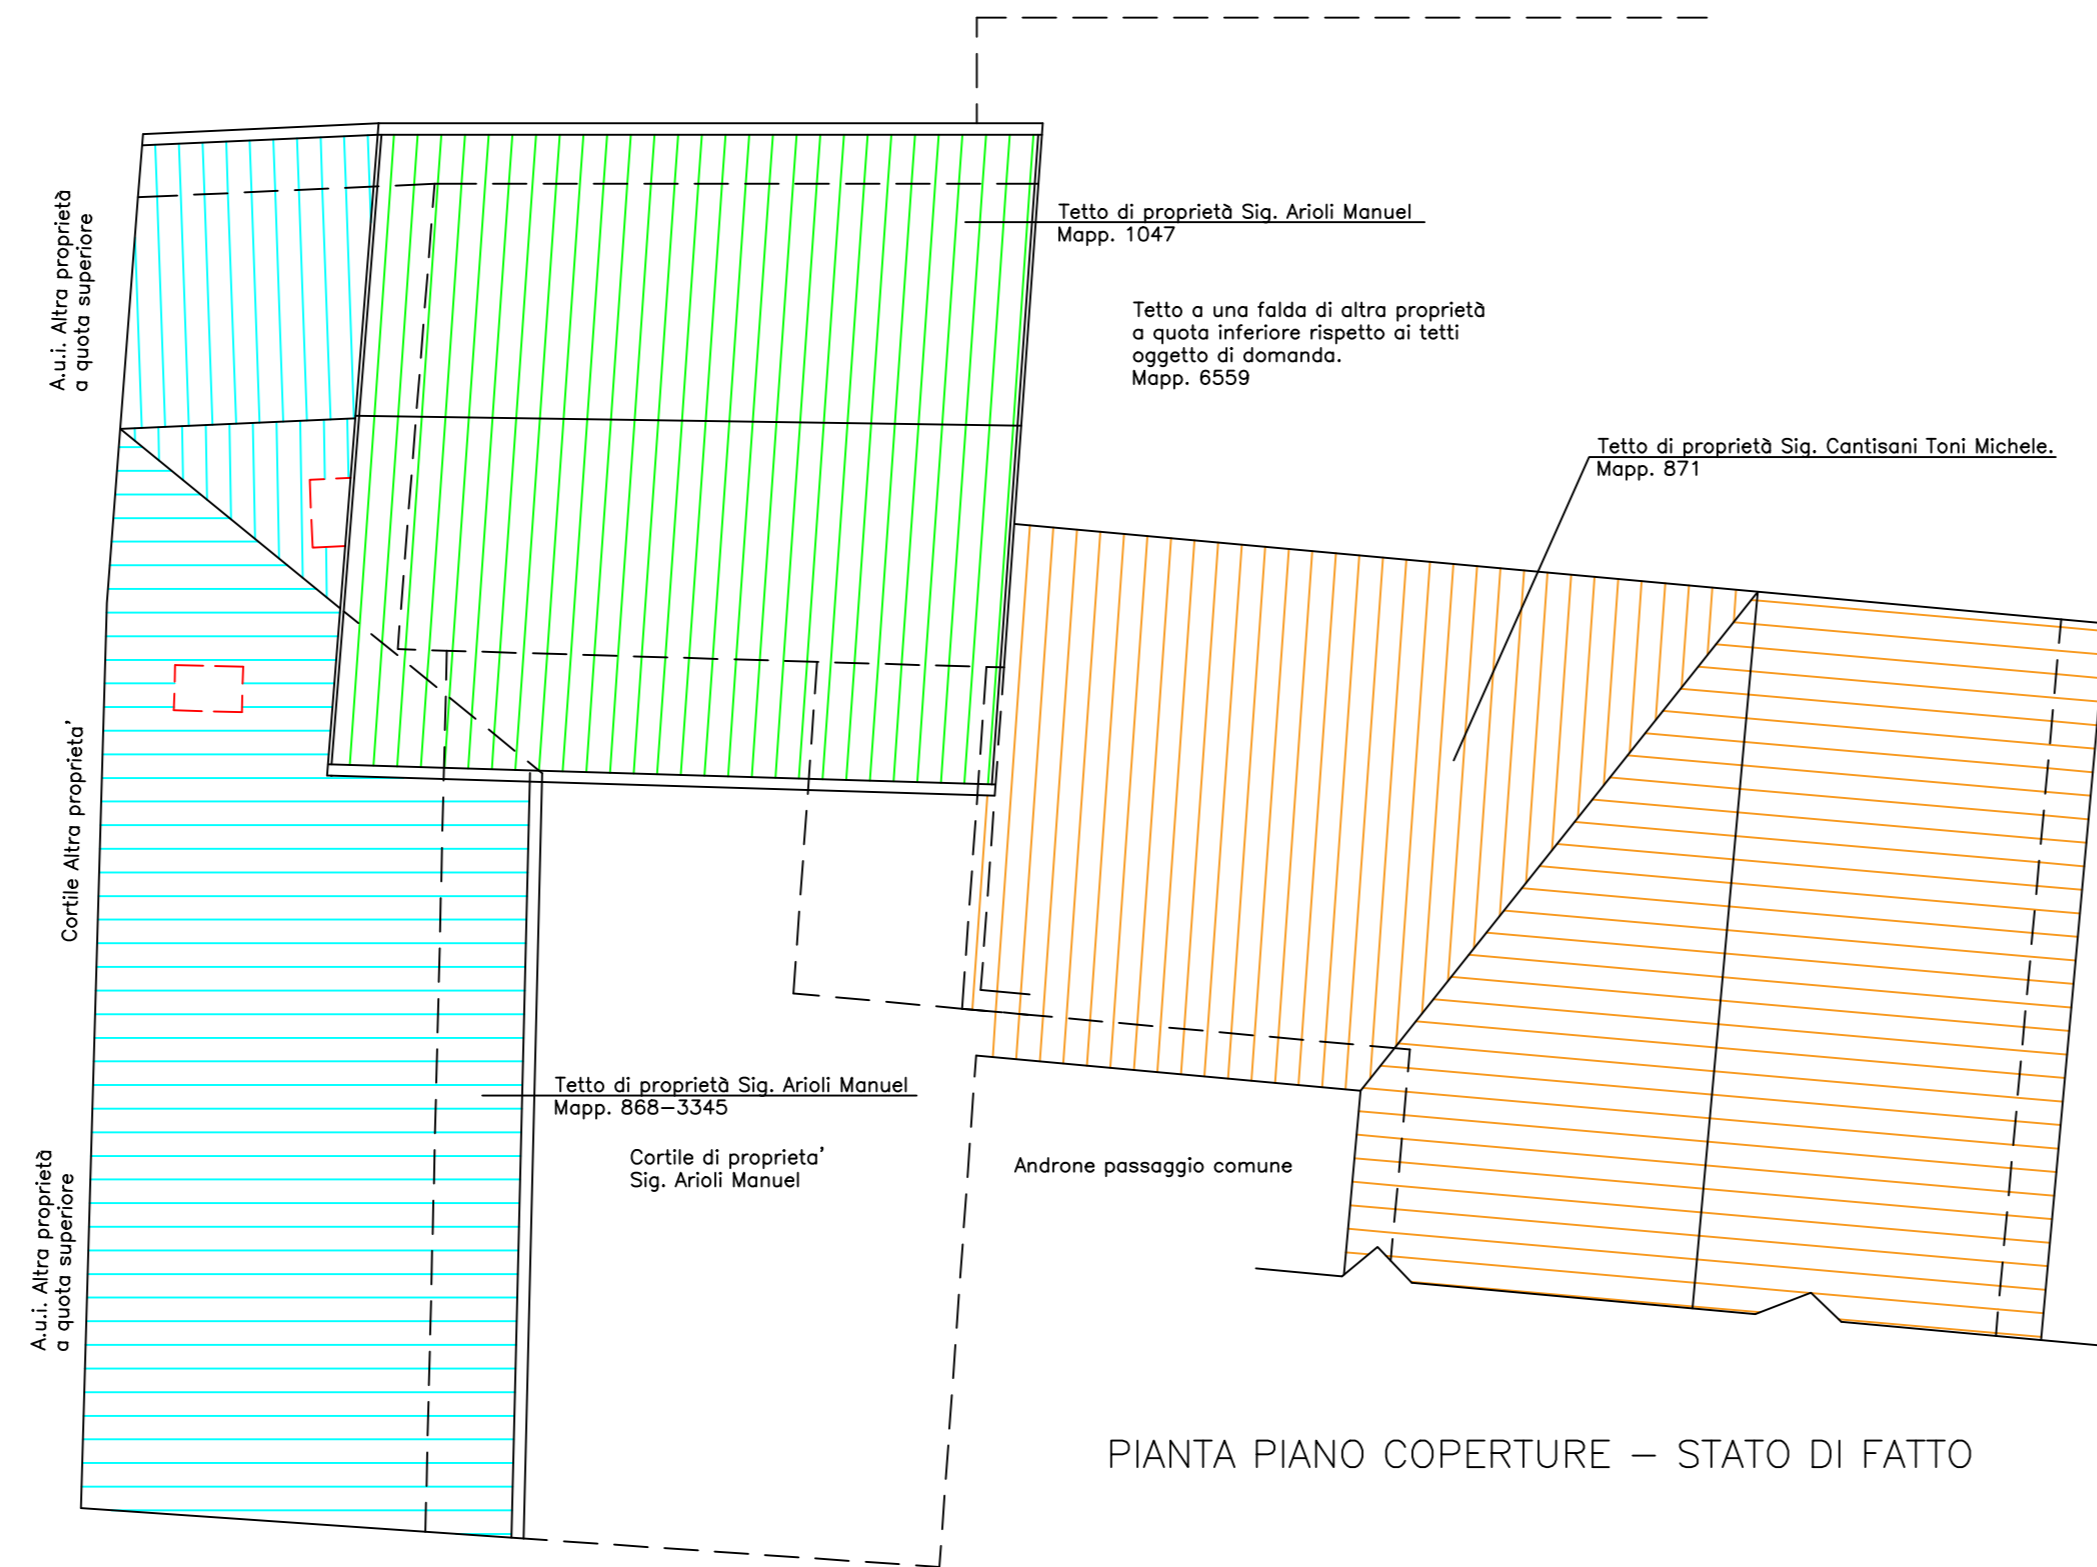

PIANTA PIANO COPERTURE - STATO DI FATTO

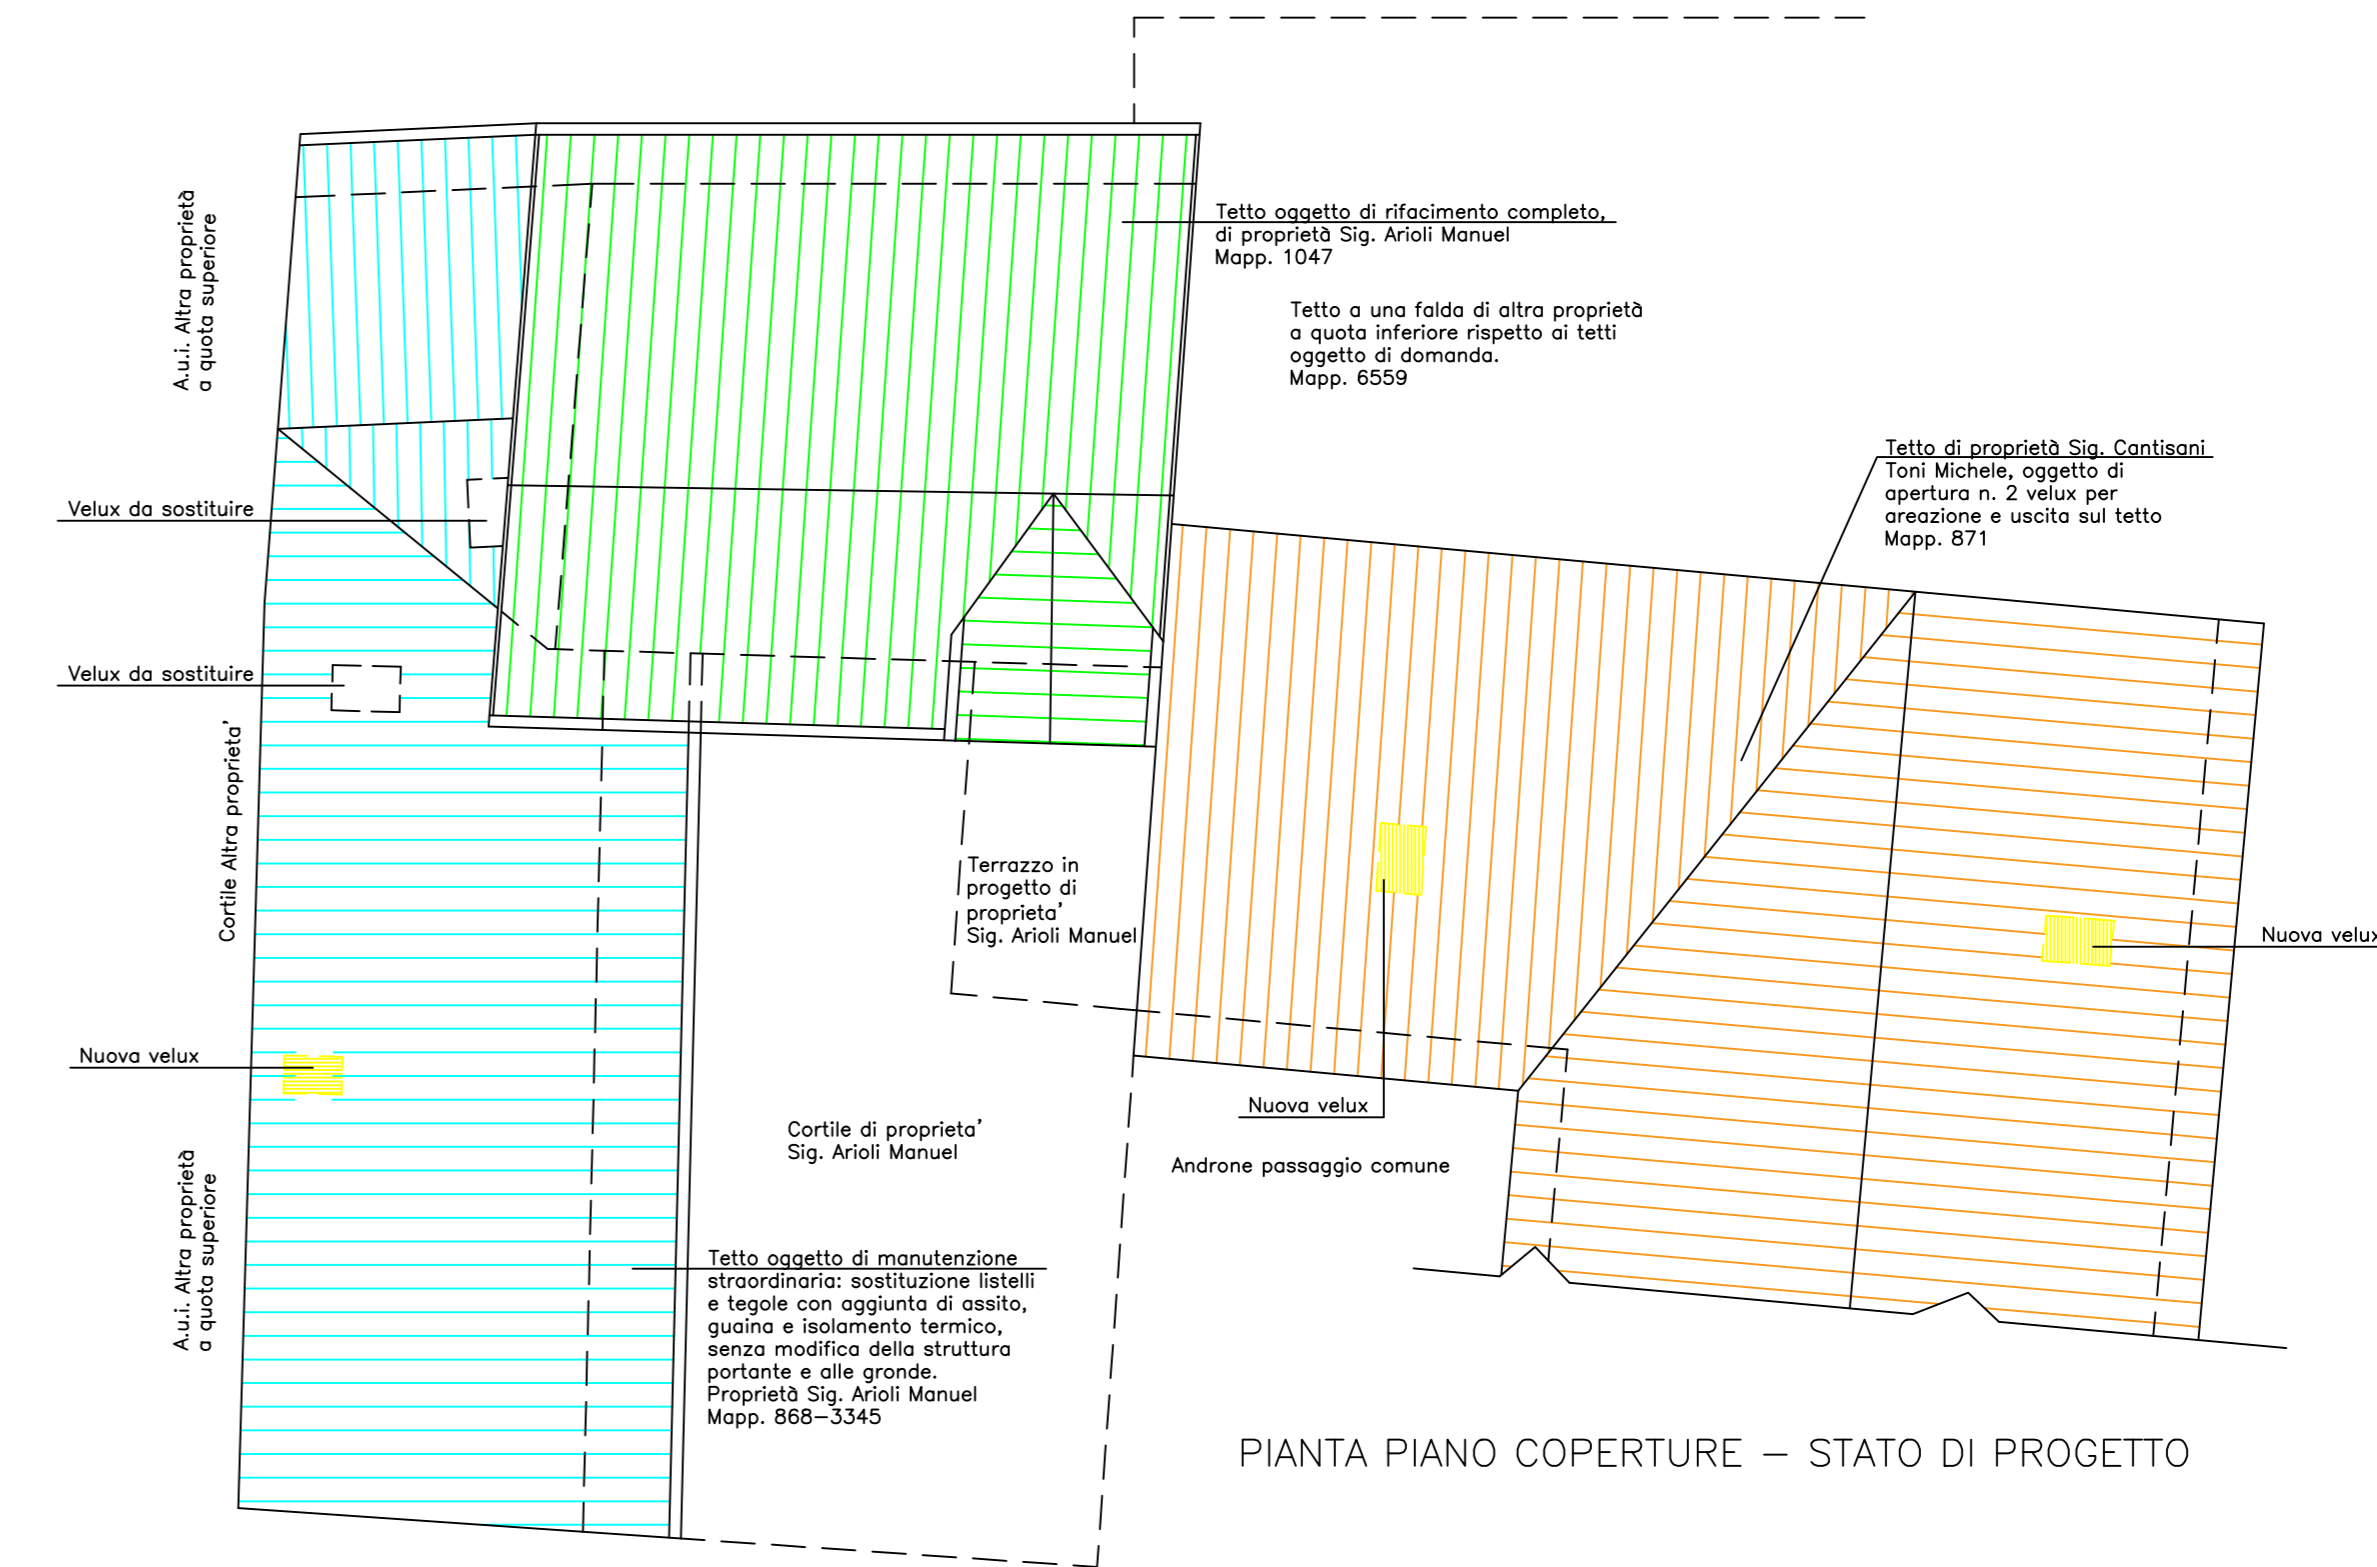

PIANTA PIANO COPERTURE - STATO DI PROGETTO