




PIANTA PIANO TERRA

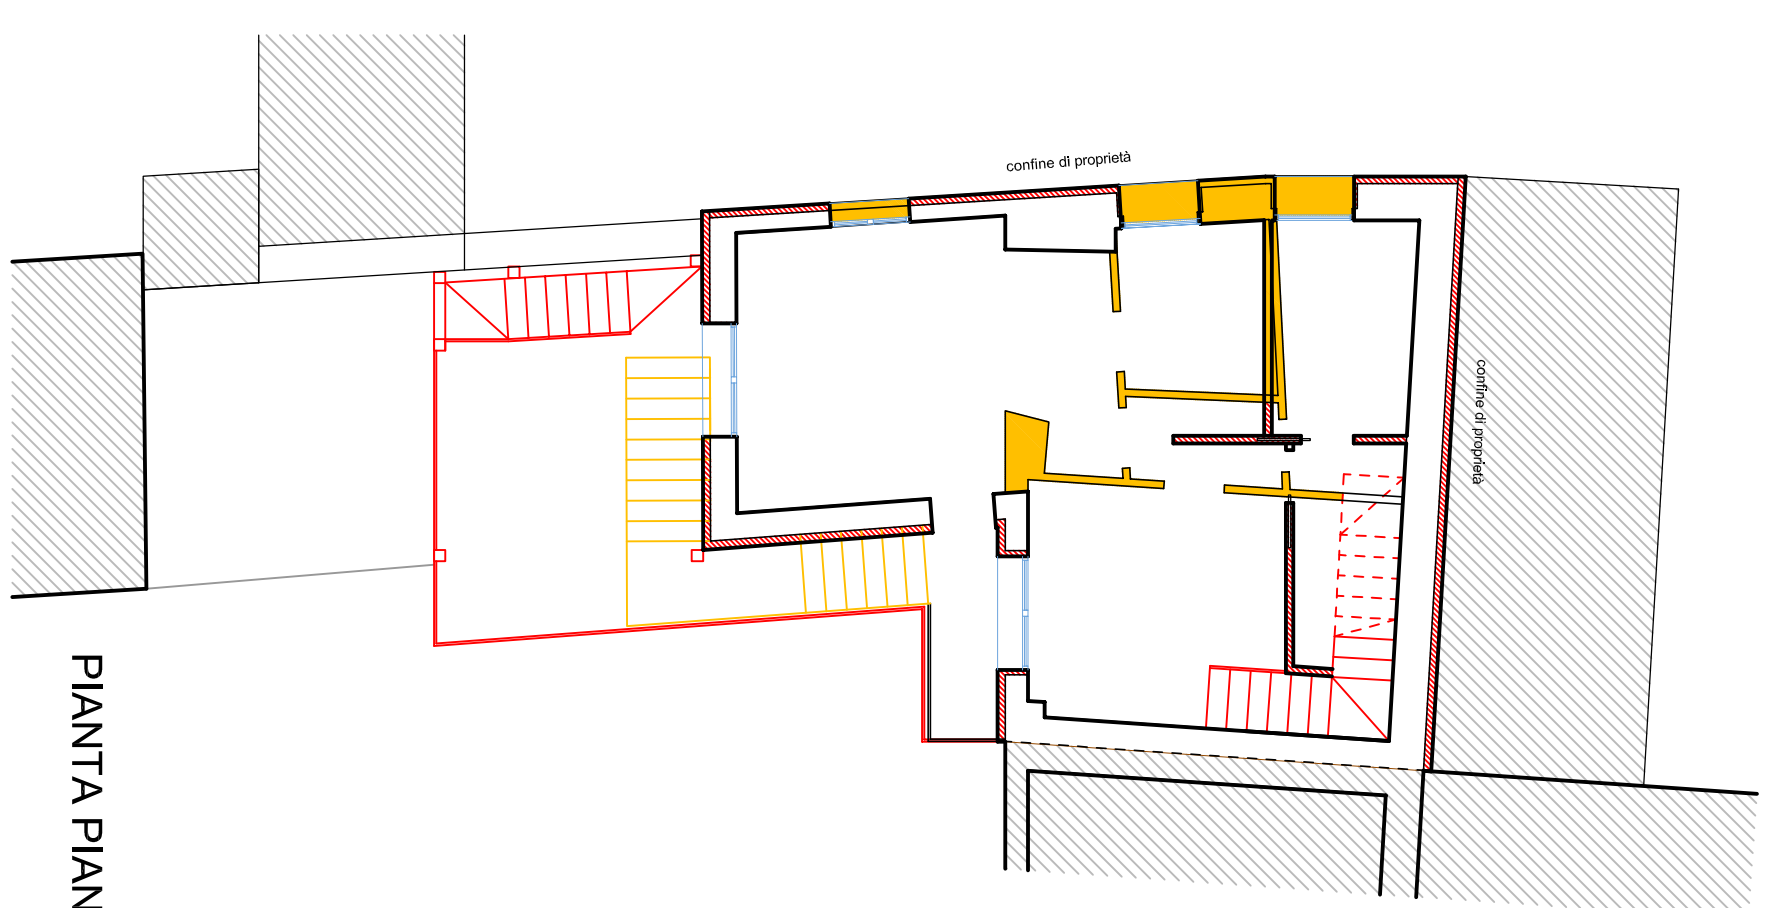


PIANTA PIANO PRIMO

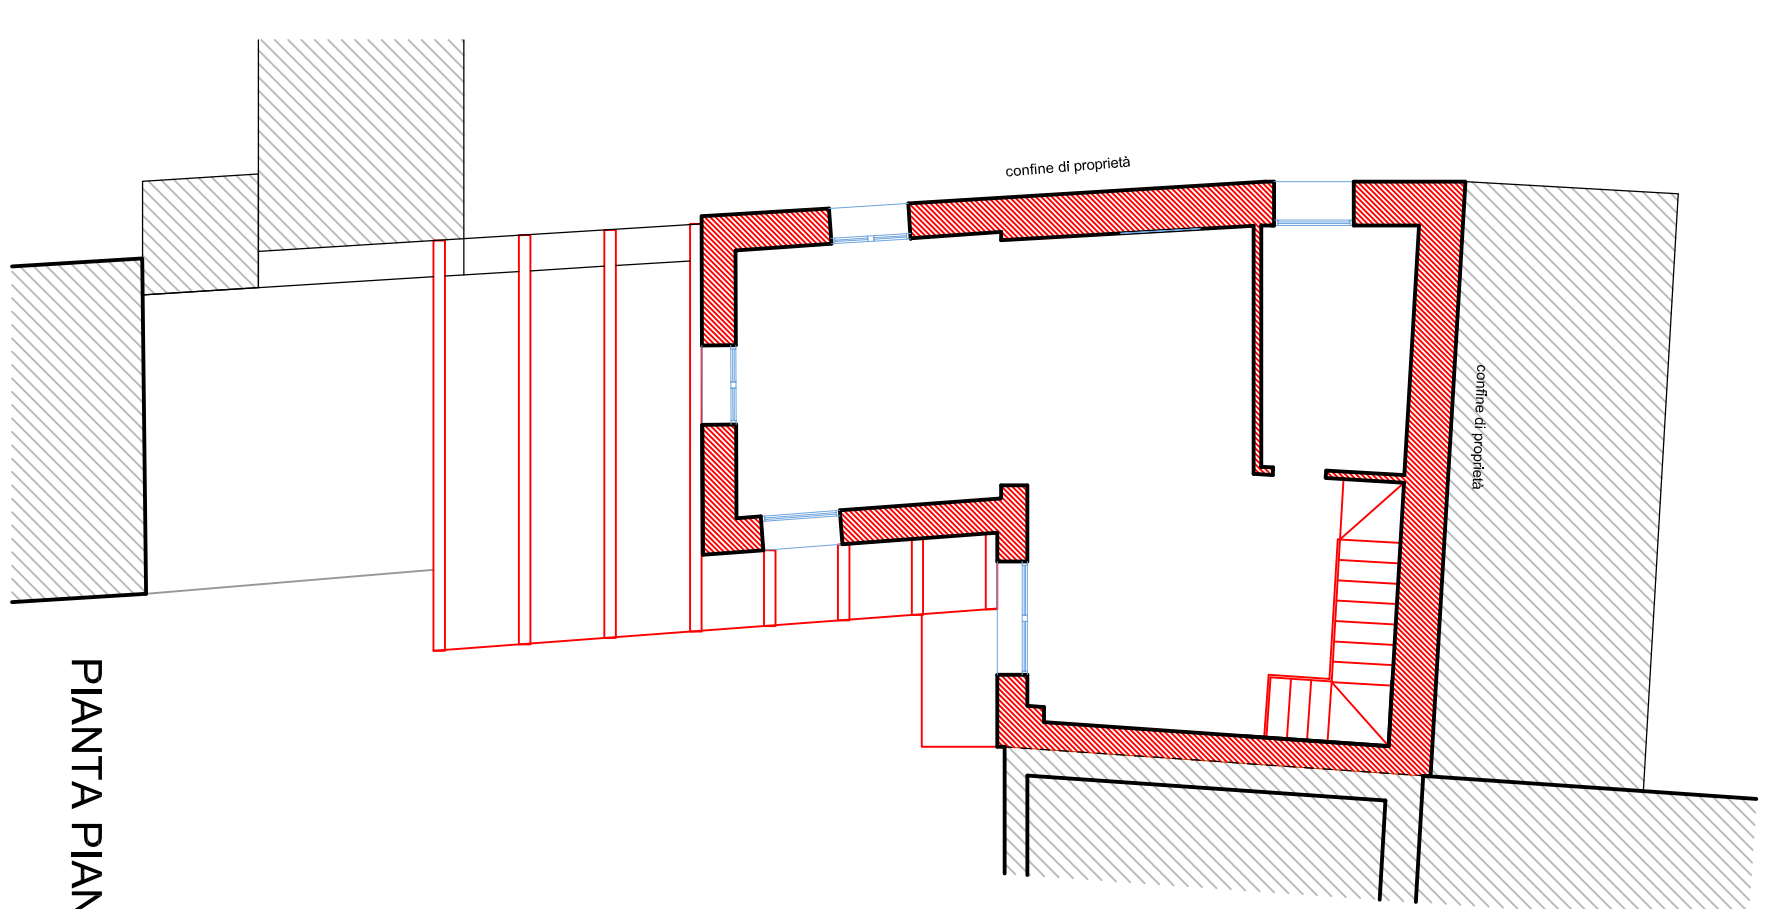



PIANTA PIANO SOTTOTETTO

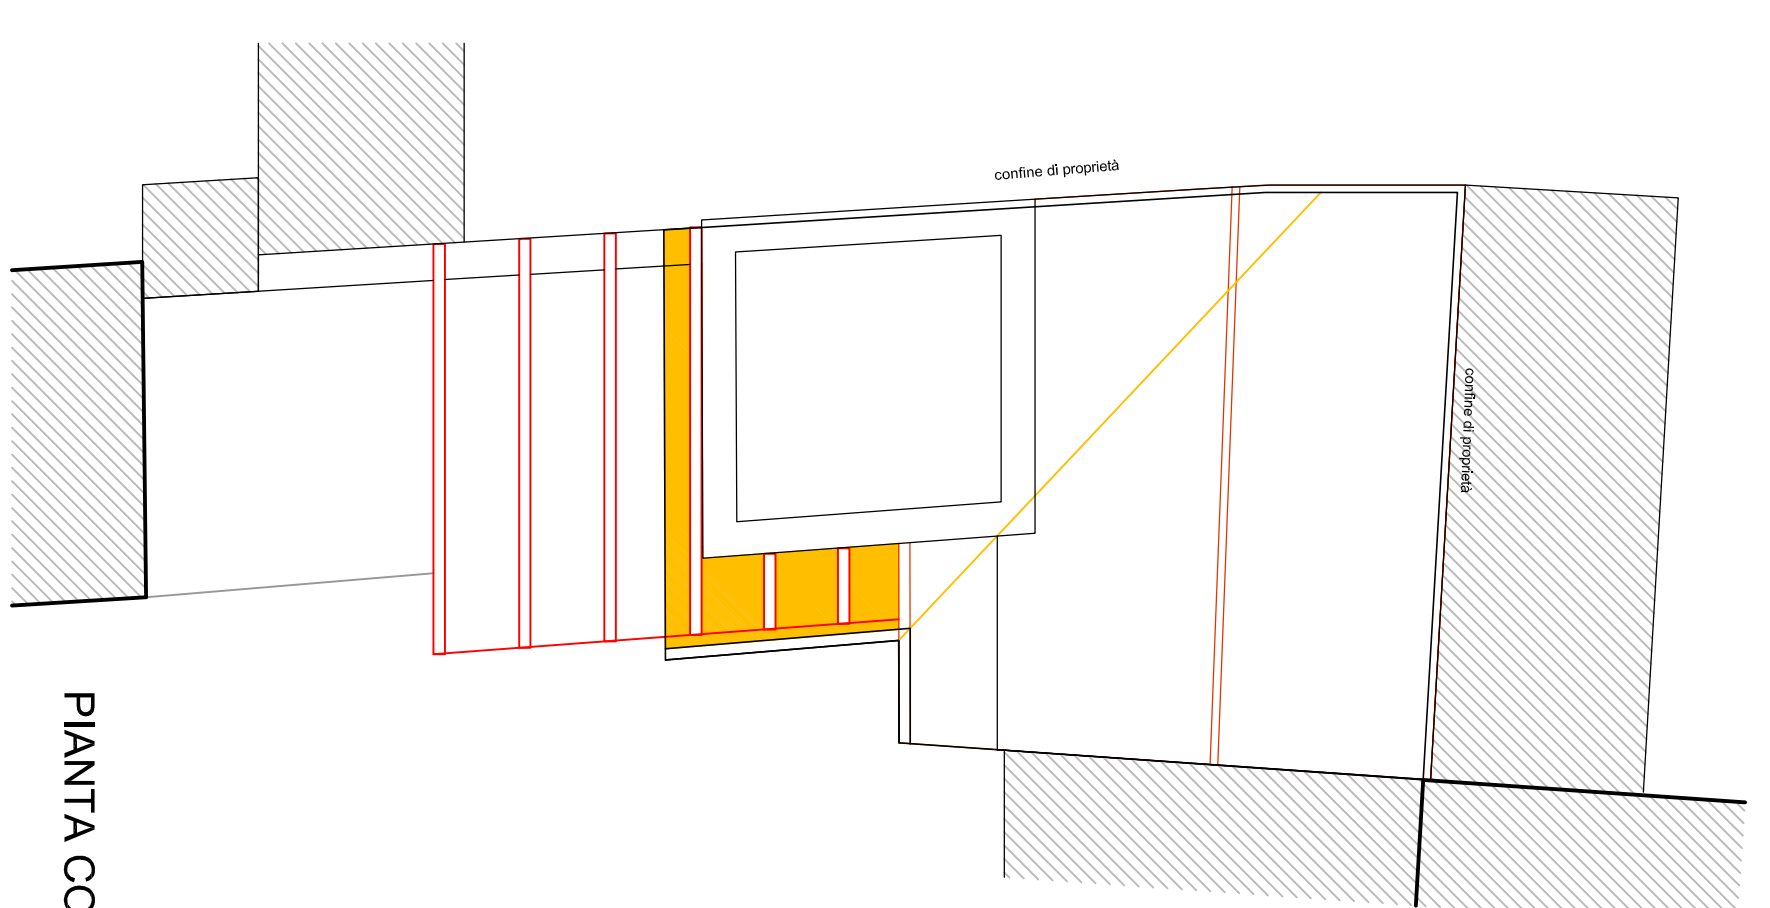


PIANTA COPERTURA

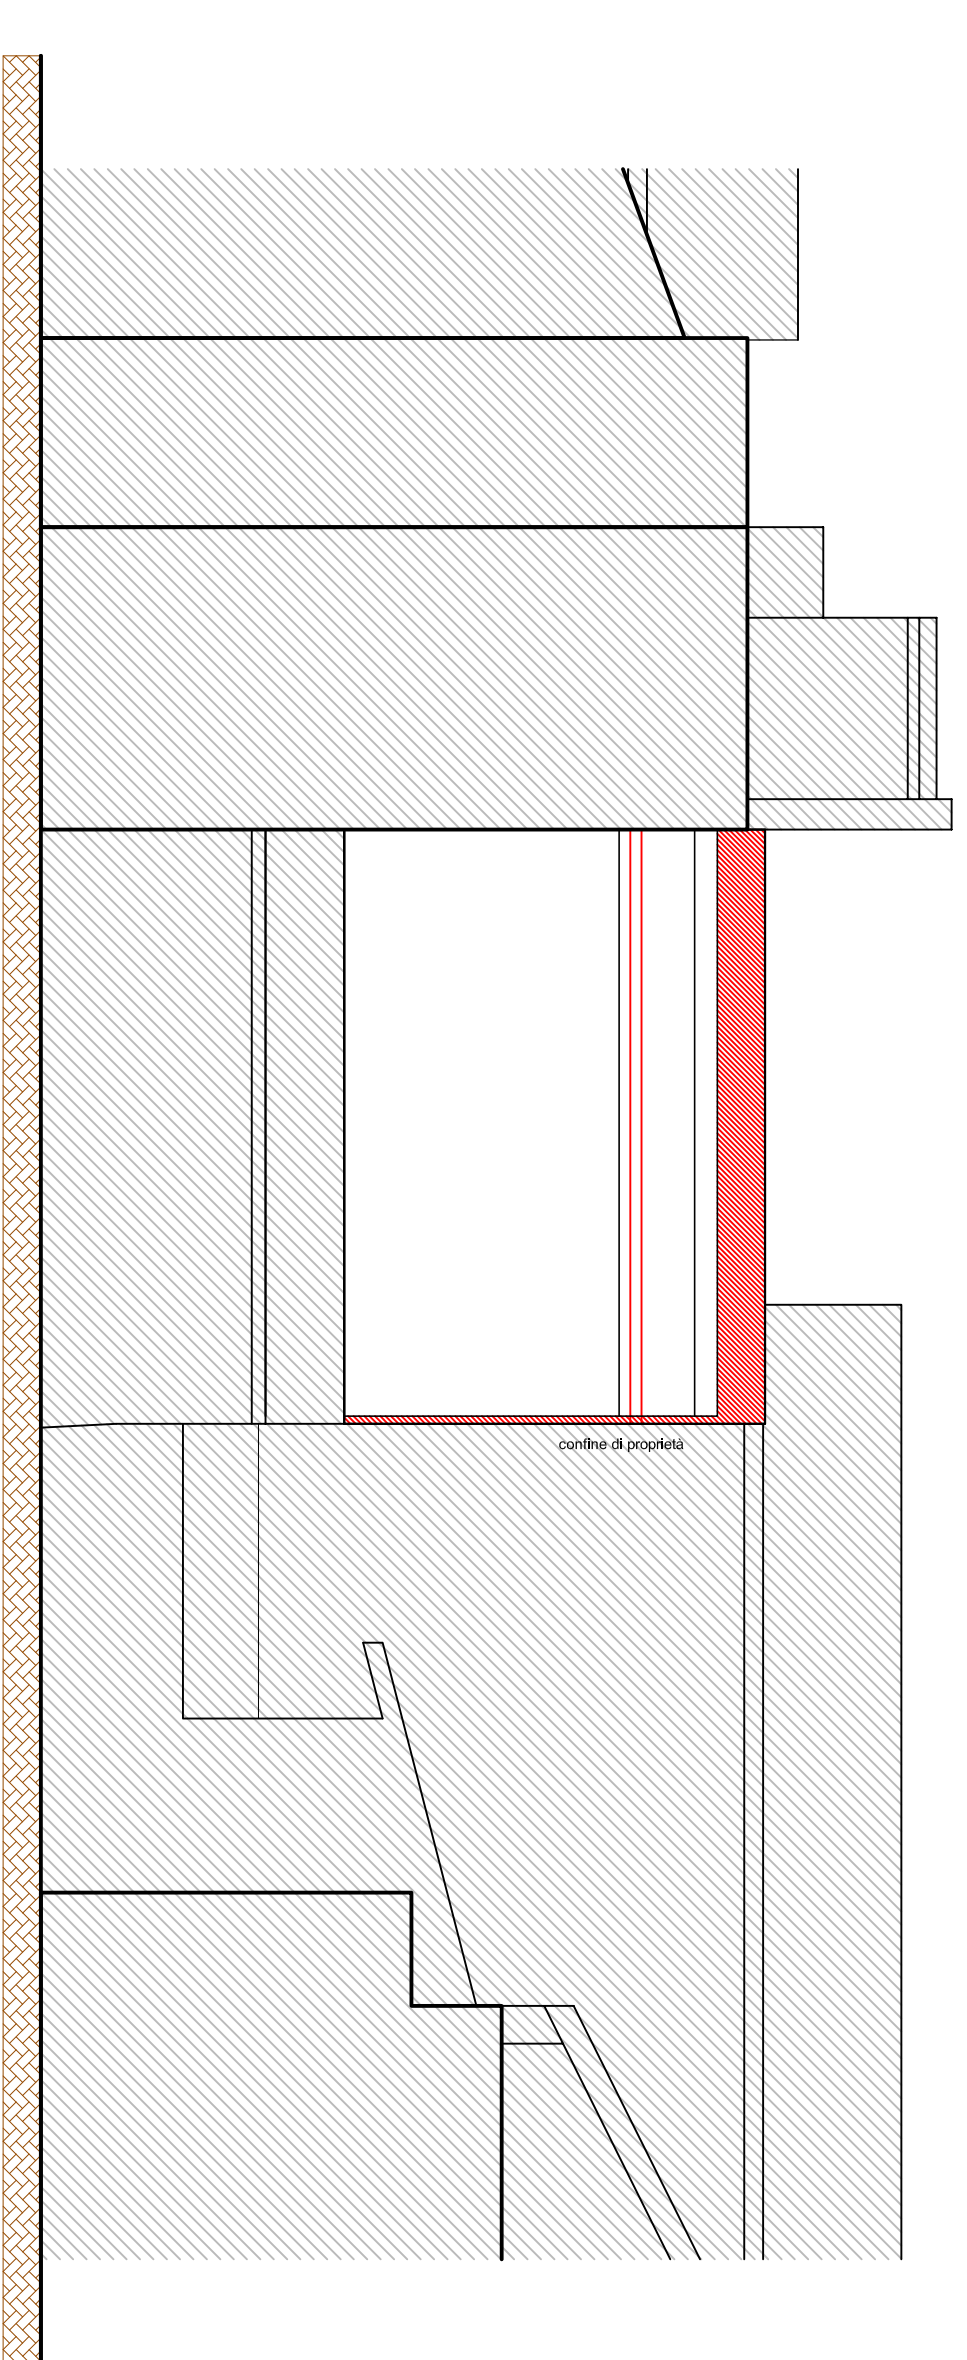


PROSPETTO SUD

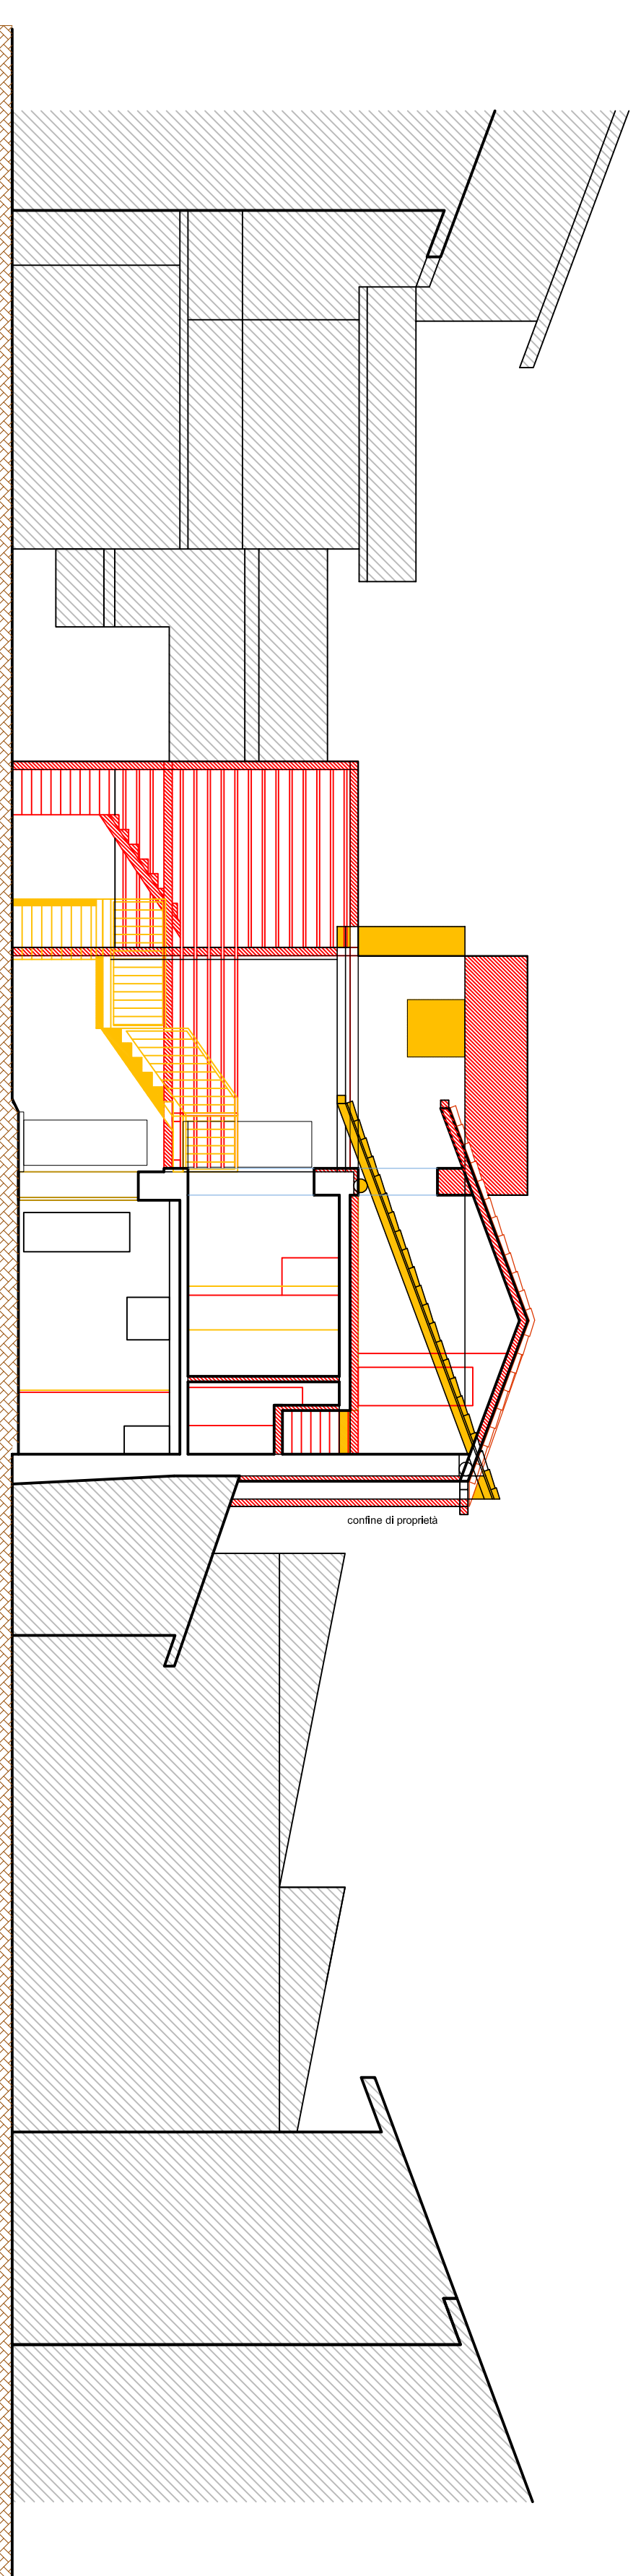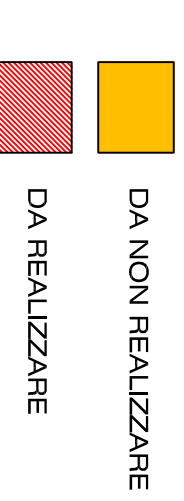


SEZIONE A - A - PROSPETTO OVEST

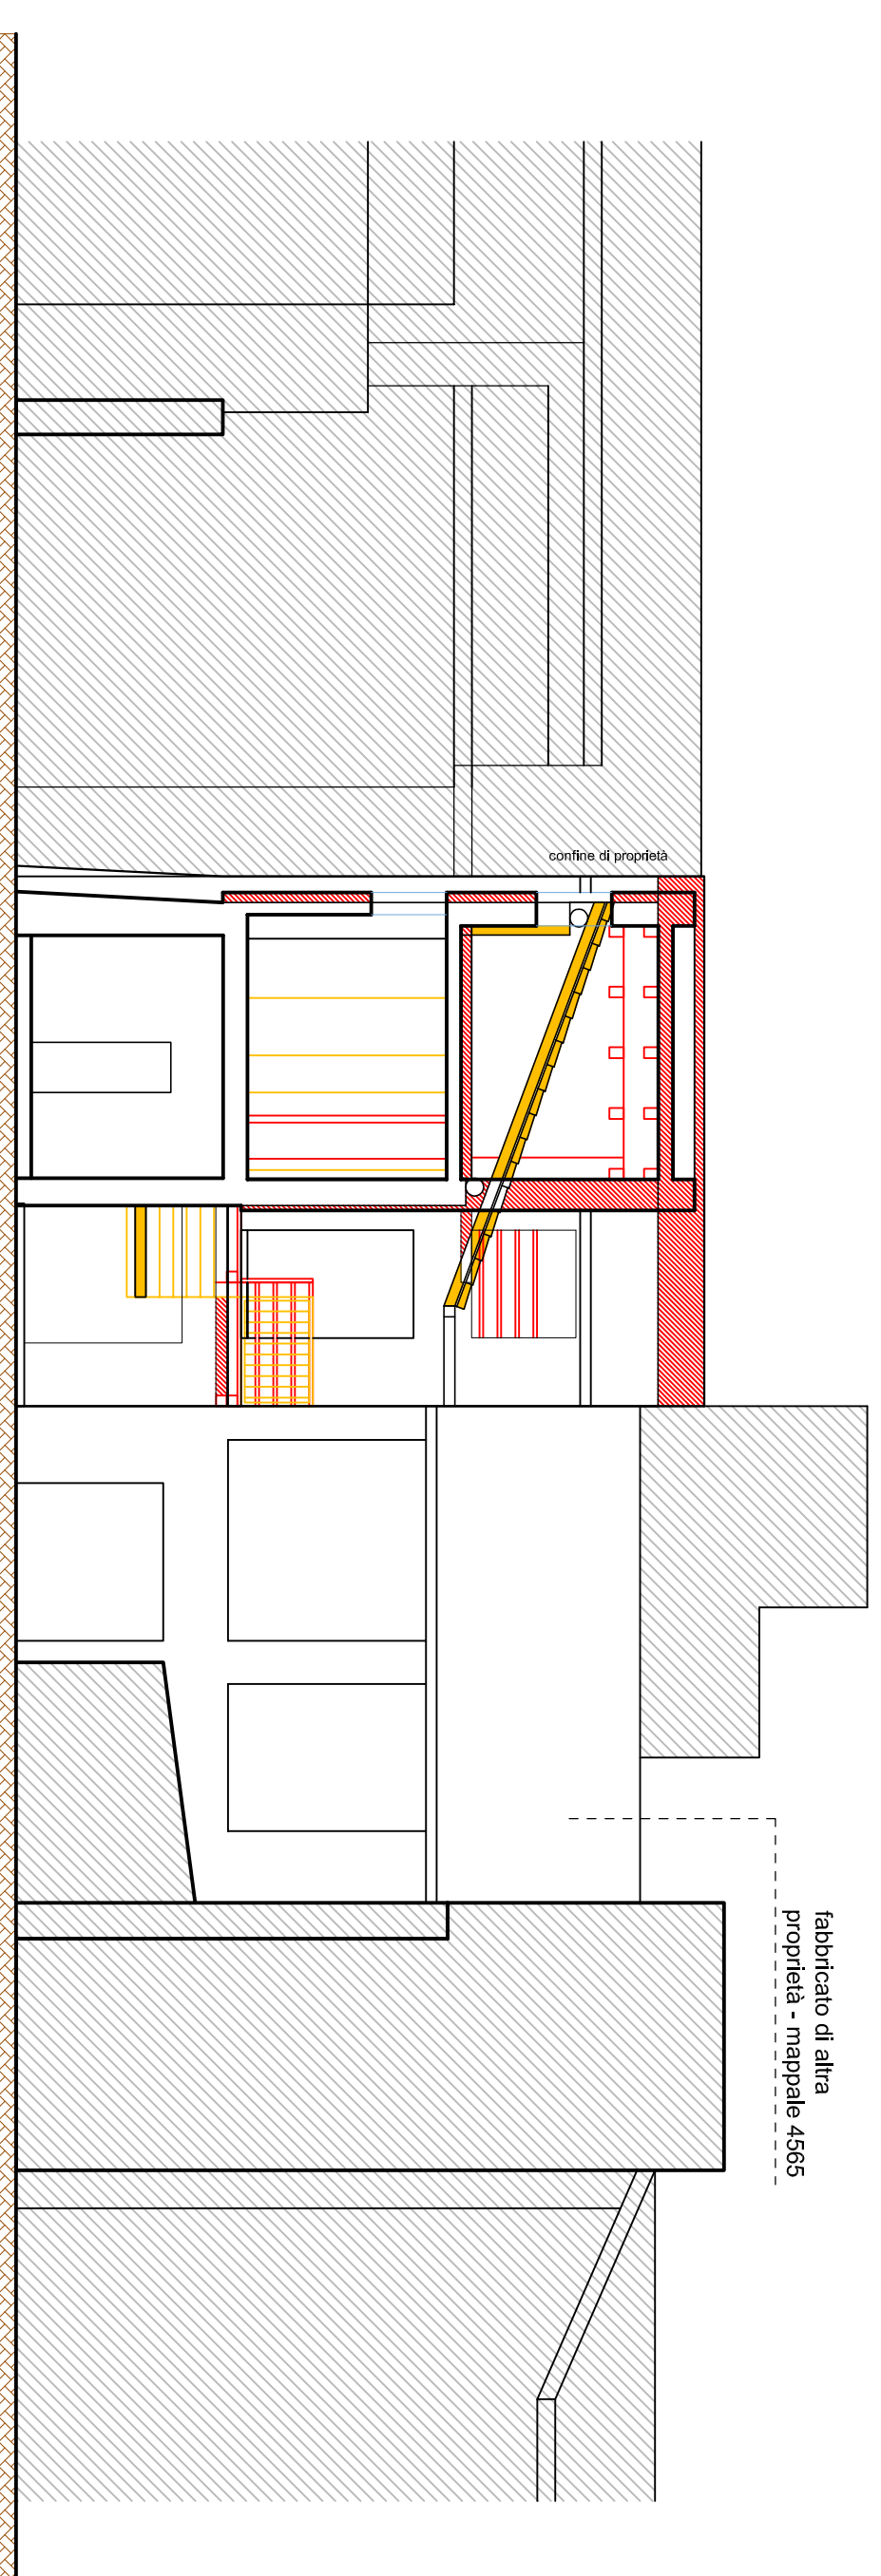


SEZIONE B - B

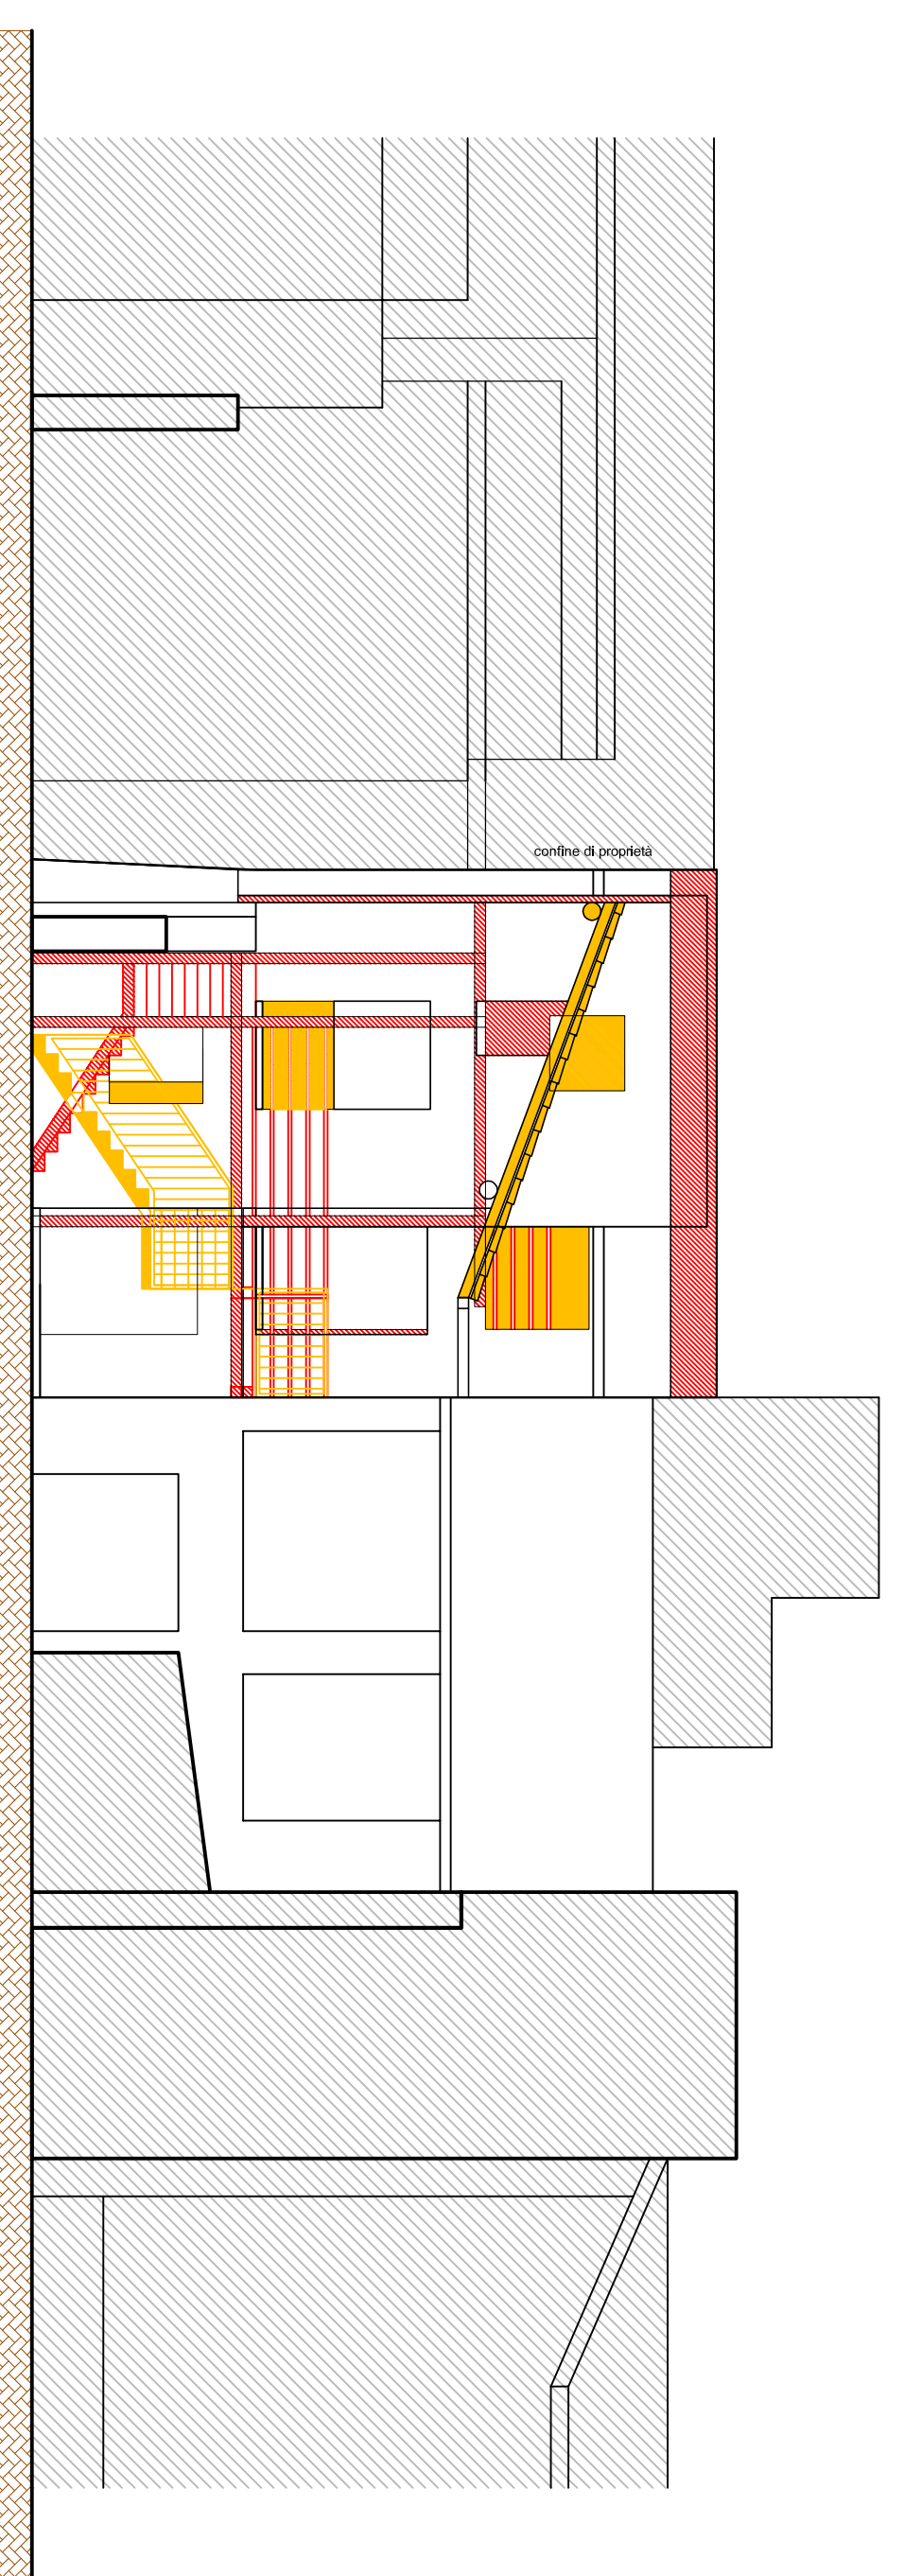

PROSPETTO NORD

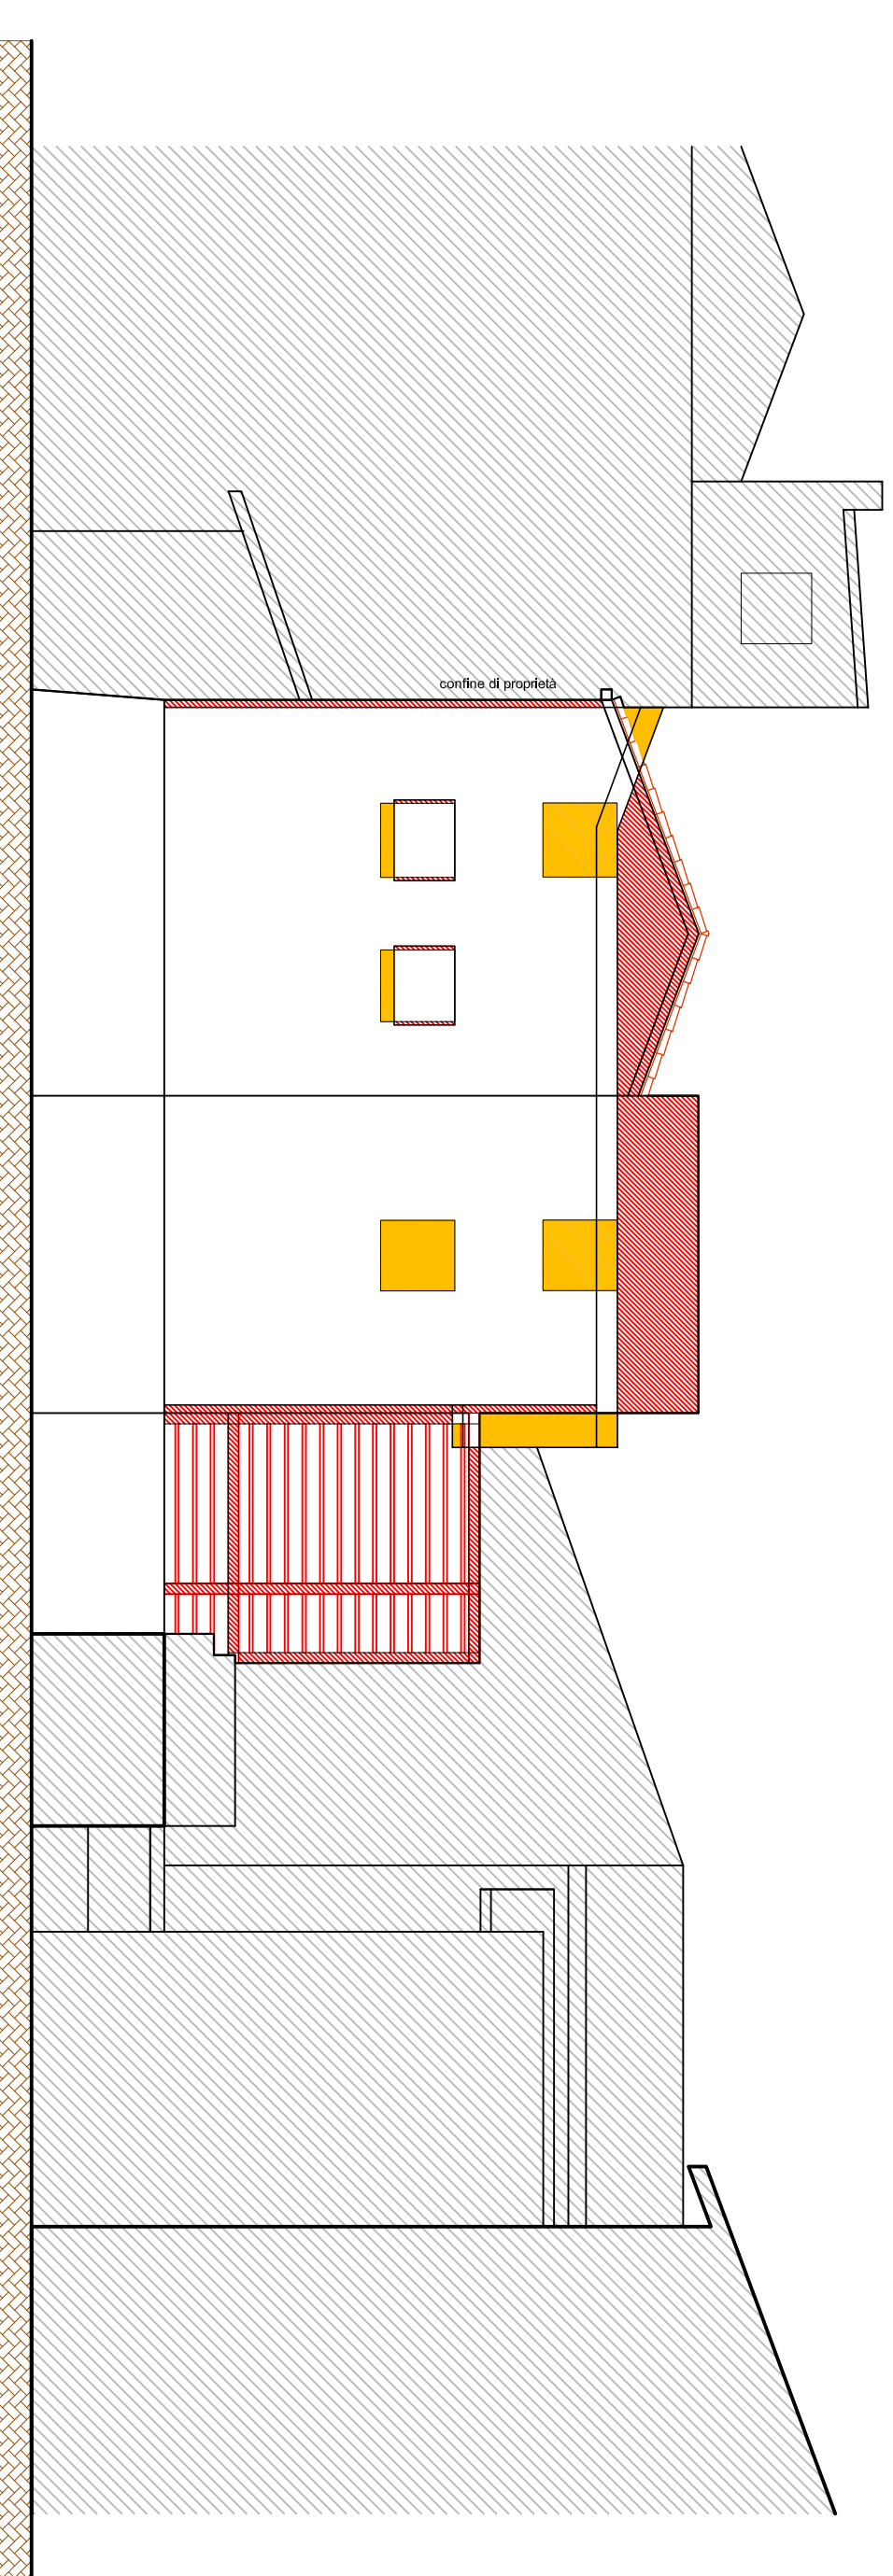

PROSPETTO EST

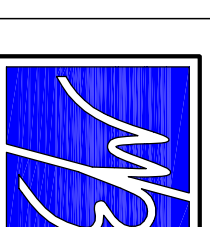

Studio di Architettura Brugnion
 arch. MAURA MARINA BRUGNIONI
 21018 Sesto Calende (Va), viale Ticino n.17
 studiobrugnion@libero.it

COMUNE DI
 ANGERA

INTERVENTO DI RISTRUTTURAZIONE CON
 RECUPERO DEL SOTTOTETTO AI FINI ABITATIVI
 DI UNITA' IMMOBILIARE SITA IN VIA ROCCA n. 28

STATO COMPARATIVO
 PIANTE-SEZIONI-PROSPETTI

TAV. N. **4**

DATA: 03/2020

SCALA 1:100

la proprietà _____

Il progettista _____