

COMUNE DI ANGERA (VA)

Progettista:
Dott. Arch. Giorgio Corneo
Via A. Piazzi n. 3
21021 - ANGERA (VA)
tel./fax 0331 990004
C.F. 01609330368
P.IVA 02601920368
Codice Fisc. Prov. di Varese
n. 1319

Comittente:
SODAV PAVIA
Via Angera (VA)
Via Ondoli n. 5

Opere:
PROGETTO URBANO
Recupero e ristrutturazione e
ristrutturazione parziale di
abitacolo rustico esistente
Angera (VA)
Via Ondoli n. 5
T.p. n. magg. 52100 - sub.
501, 502


Descrizione:
OPERE MINORILE
Pavile - prospetti - sezione

Data: maggio 2020


Agg.:

Scala: 1:100


Tavola: 3

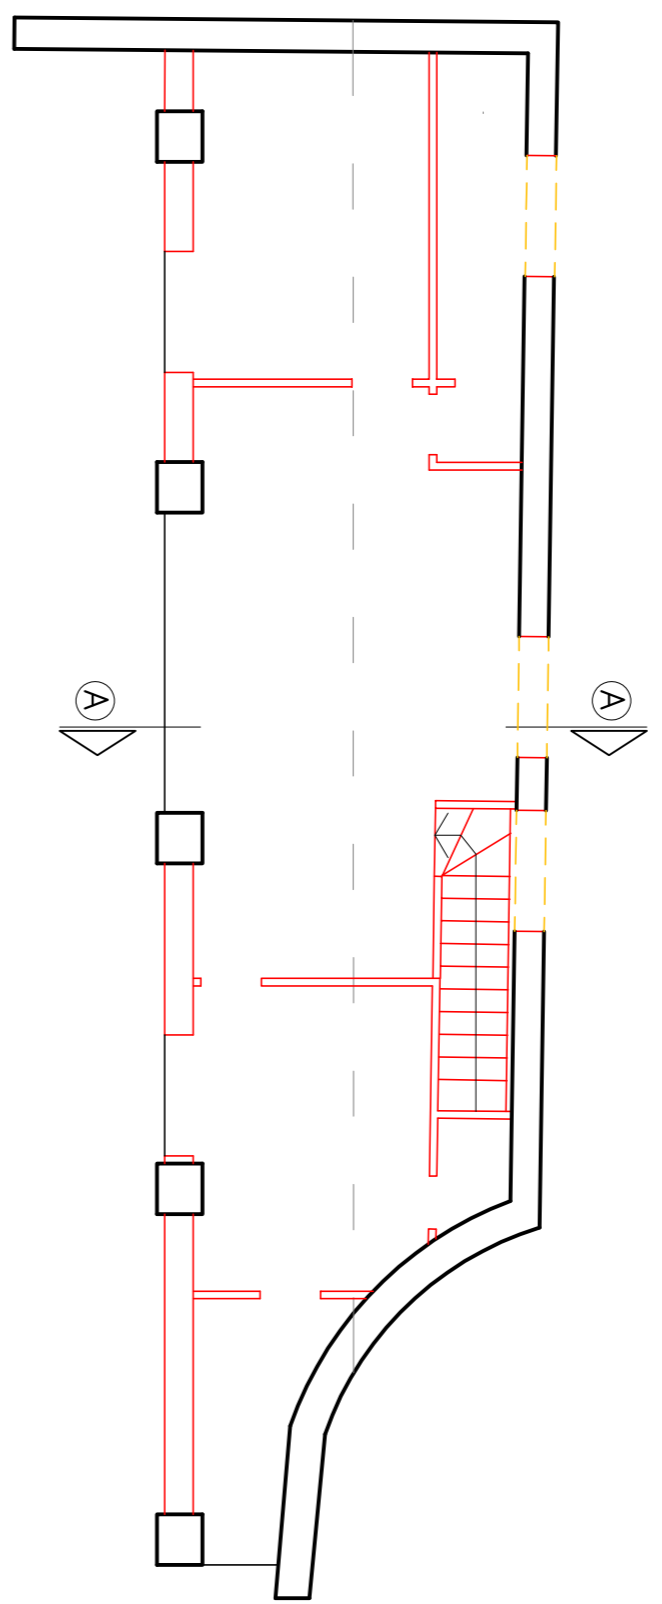


PIANTA PIANO PRIMO

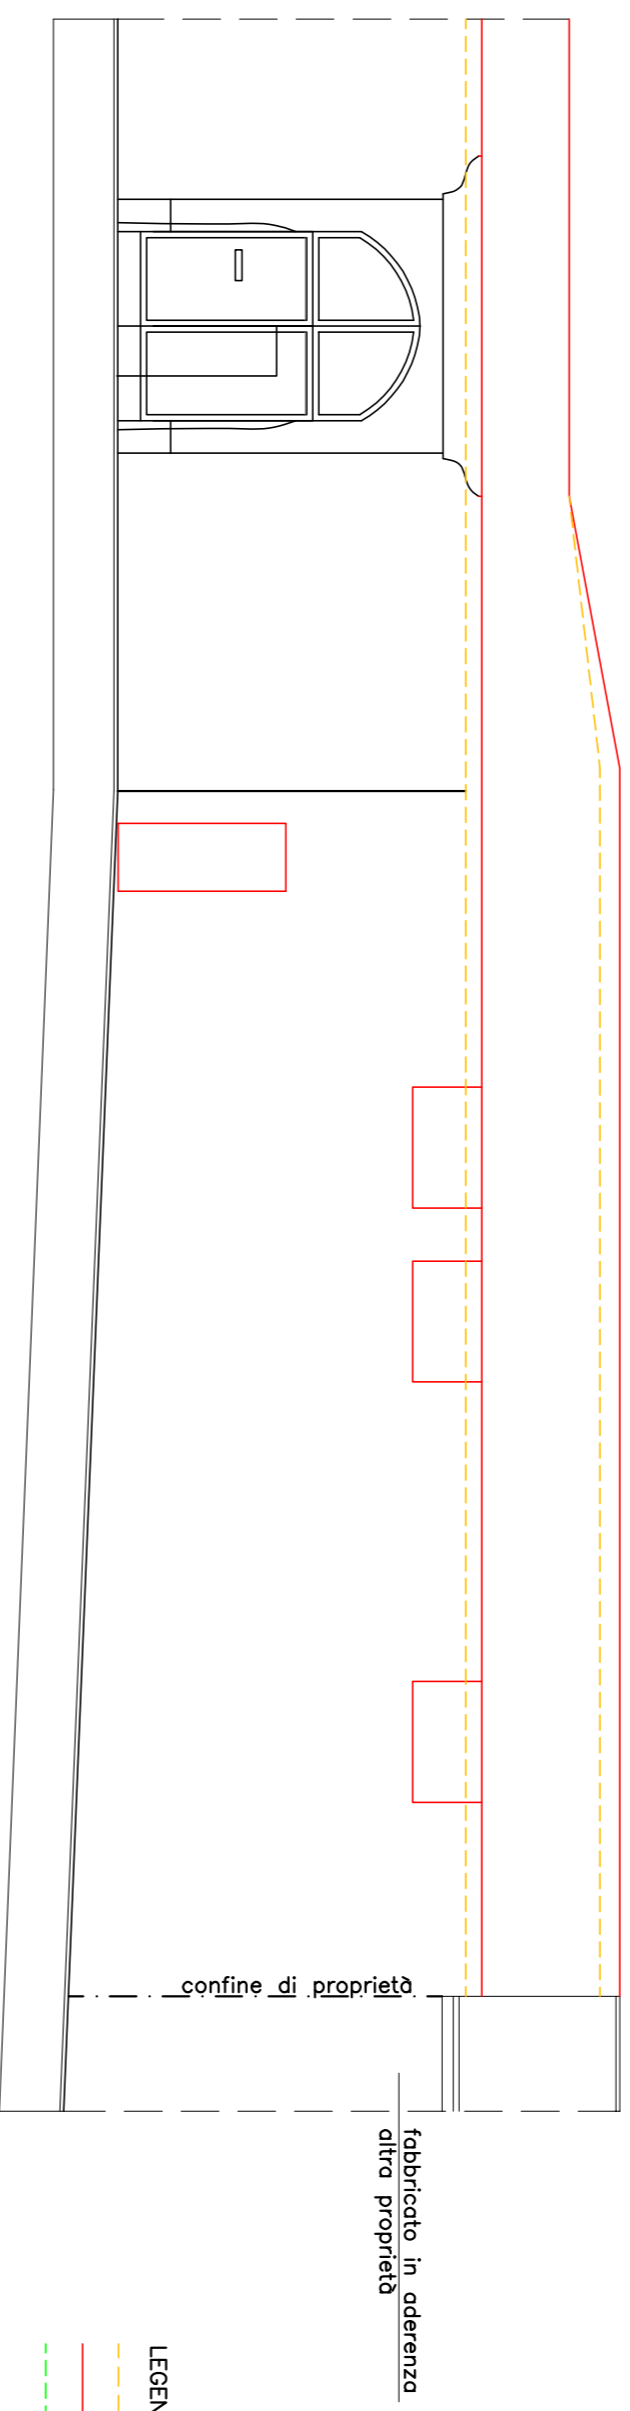


PROSPETTO OVEST
(Via Ondoli)

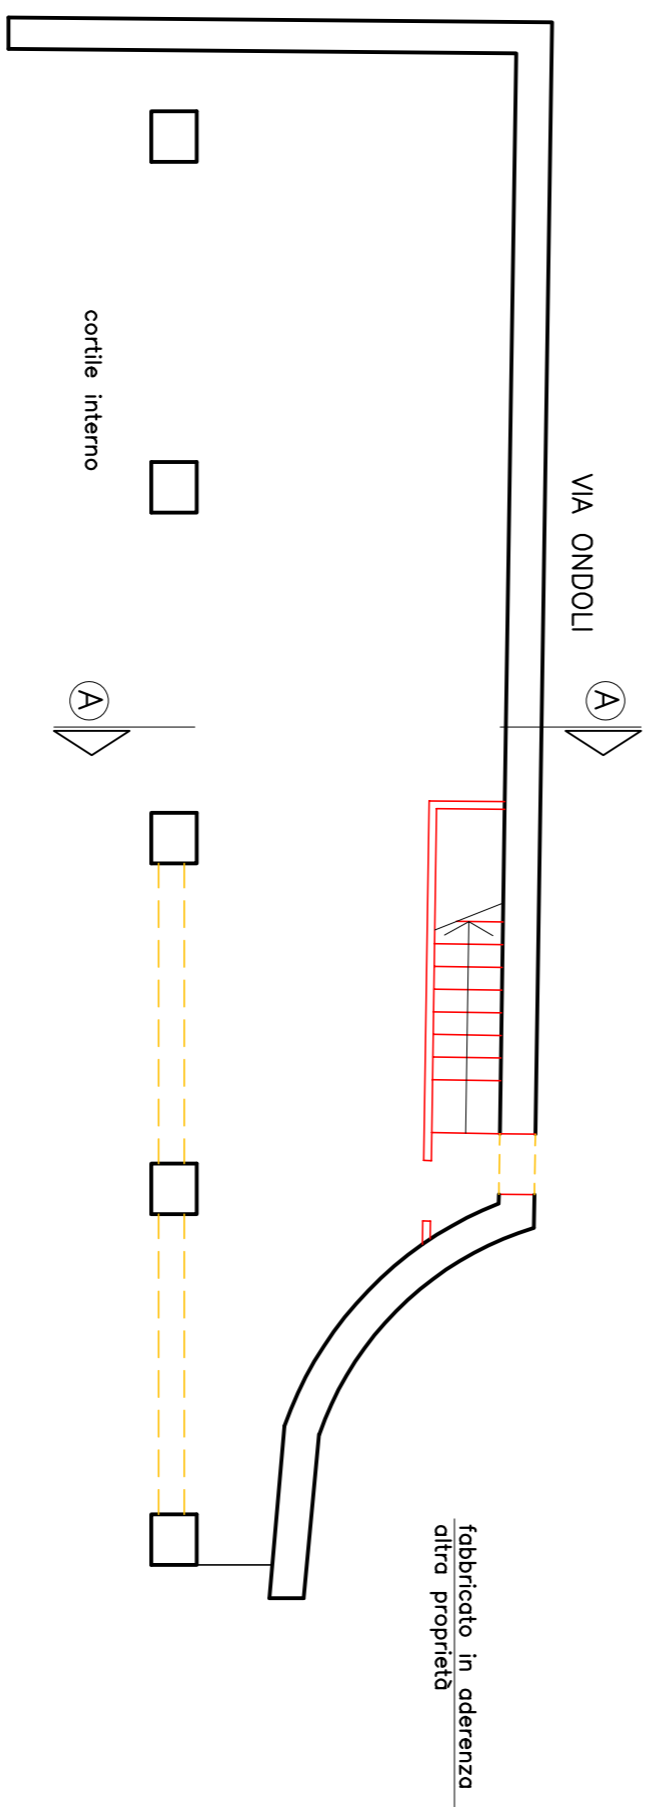

PIANTA PIANO TERRA

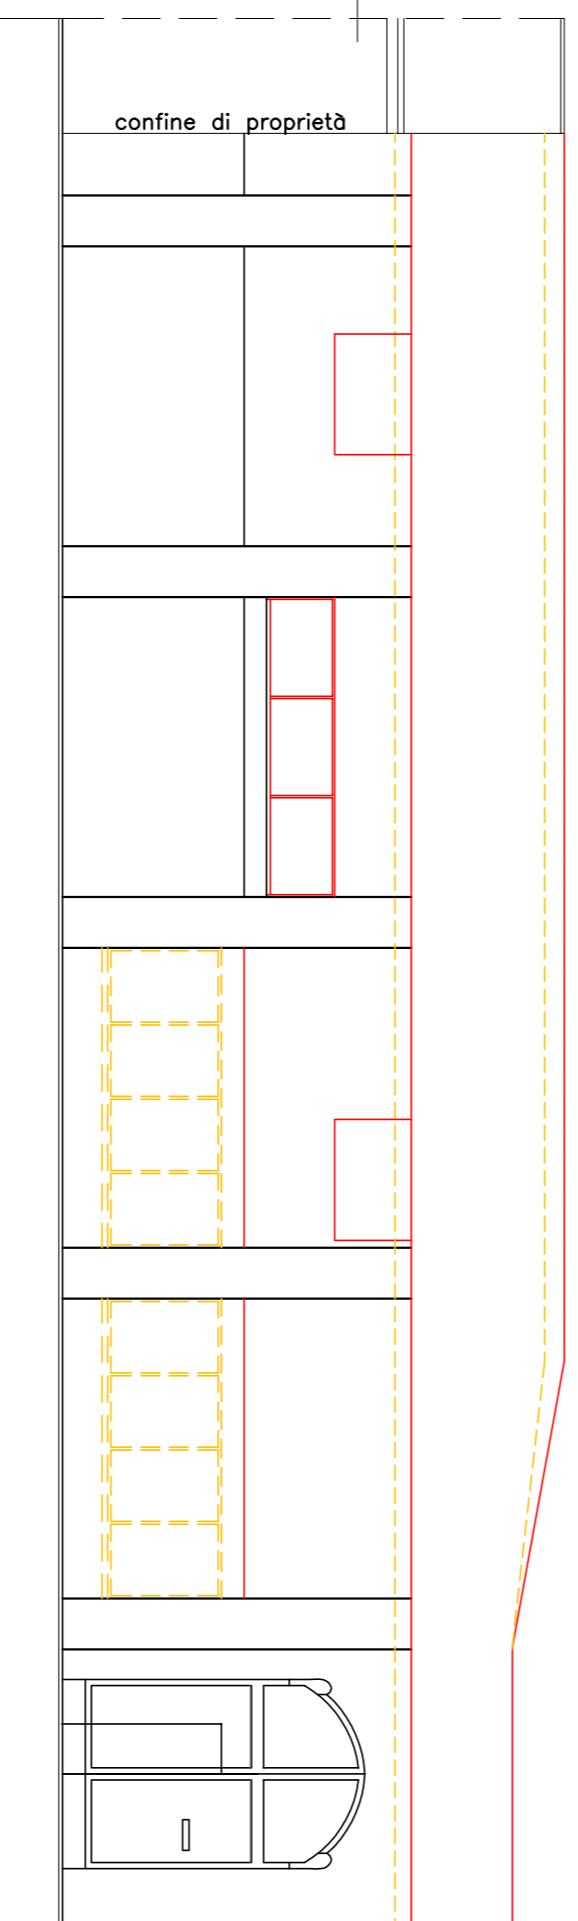

PROSPETTO EST
(cortile interno)

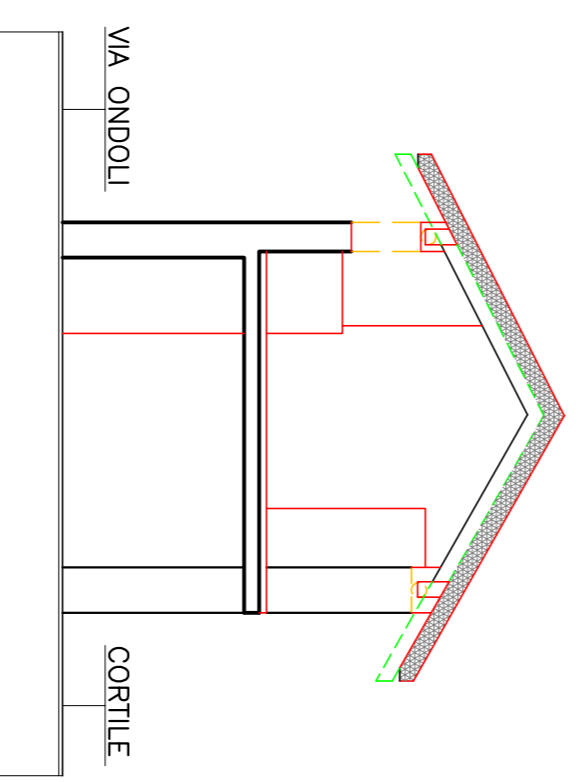

SEZIONE A - A

- LEGENDA
- demolizioni
 - nuove costruzioni
 - sovratto esistente da eliminare e sostituire con nuovi sovratti interni (vedi tav. n. 2 sez. A-A)
 - passo-fuori
 - aumento di spessore per isolamento
 - copertura e sovratto in gronda del tipo "passo-fuori"