


PIANTA PIANO TERRA  
PROGETTO  
scala 1 : 50



PIANTA PIANO PRIMO  
PROGETTO  
scala 1 : 50

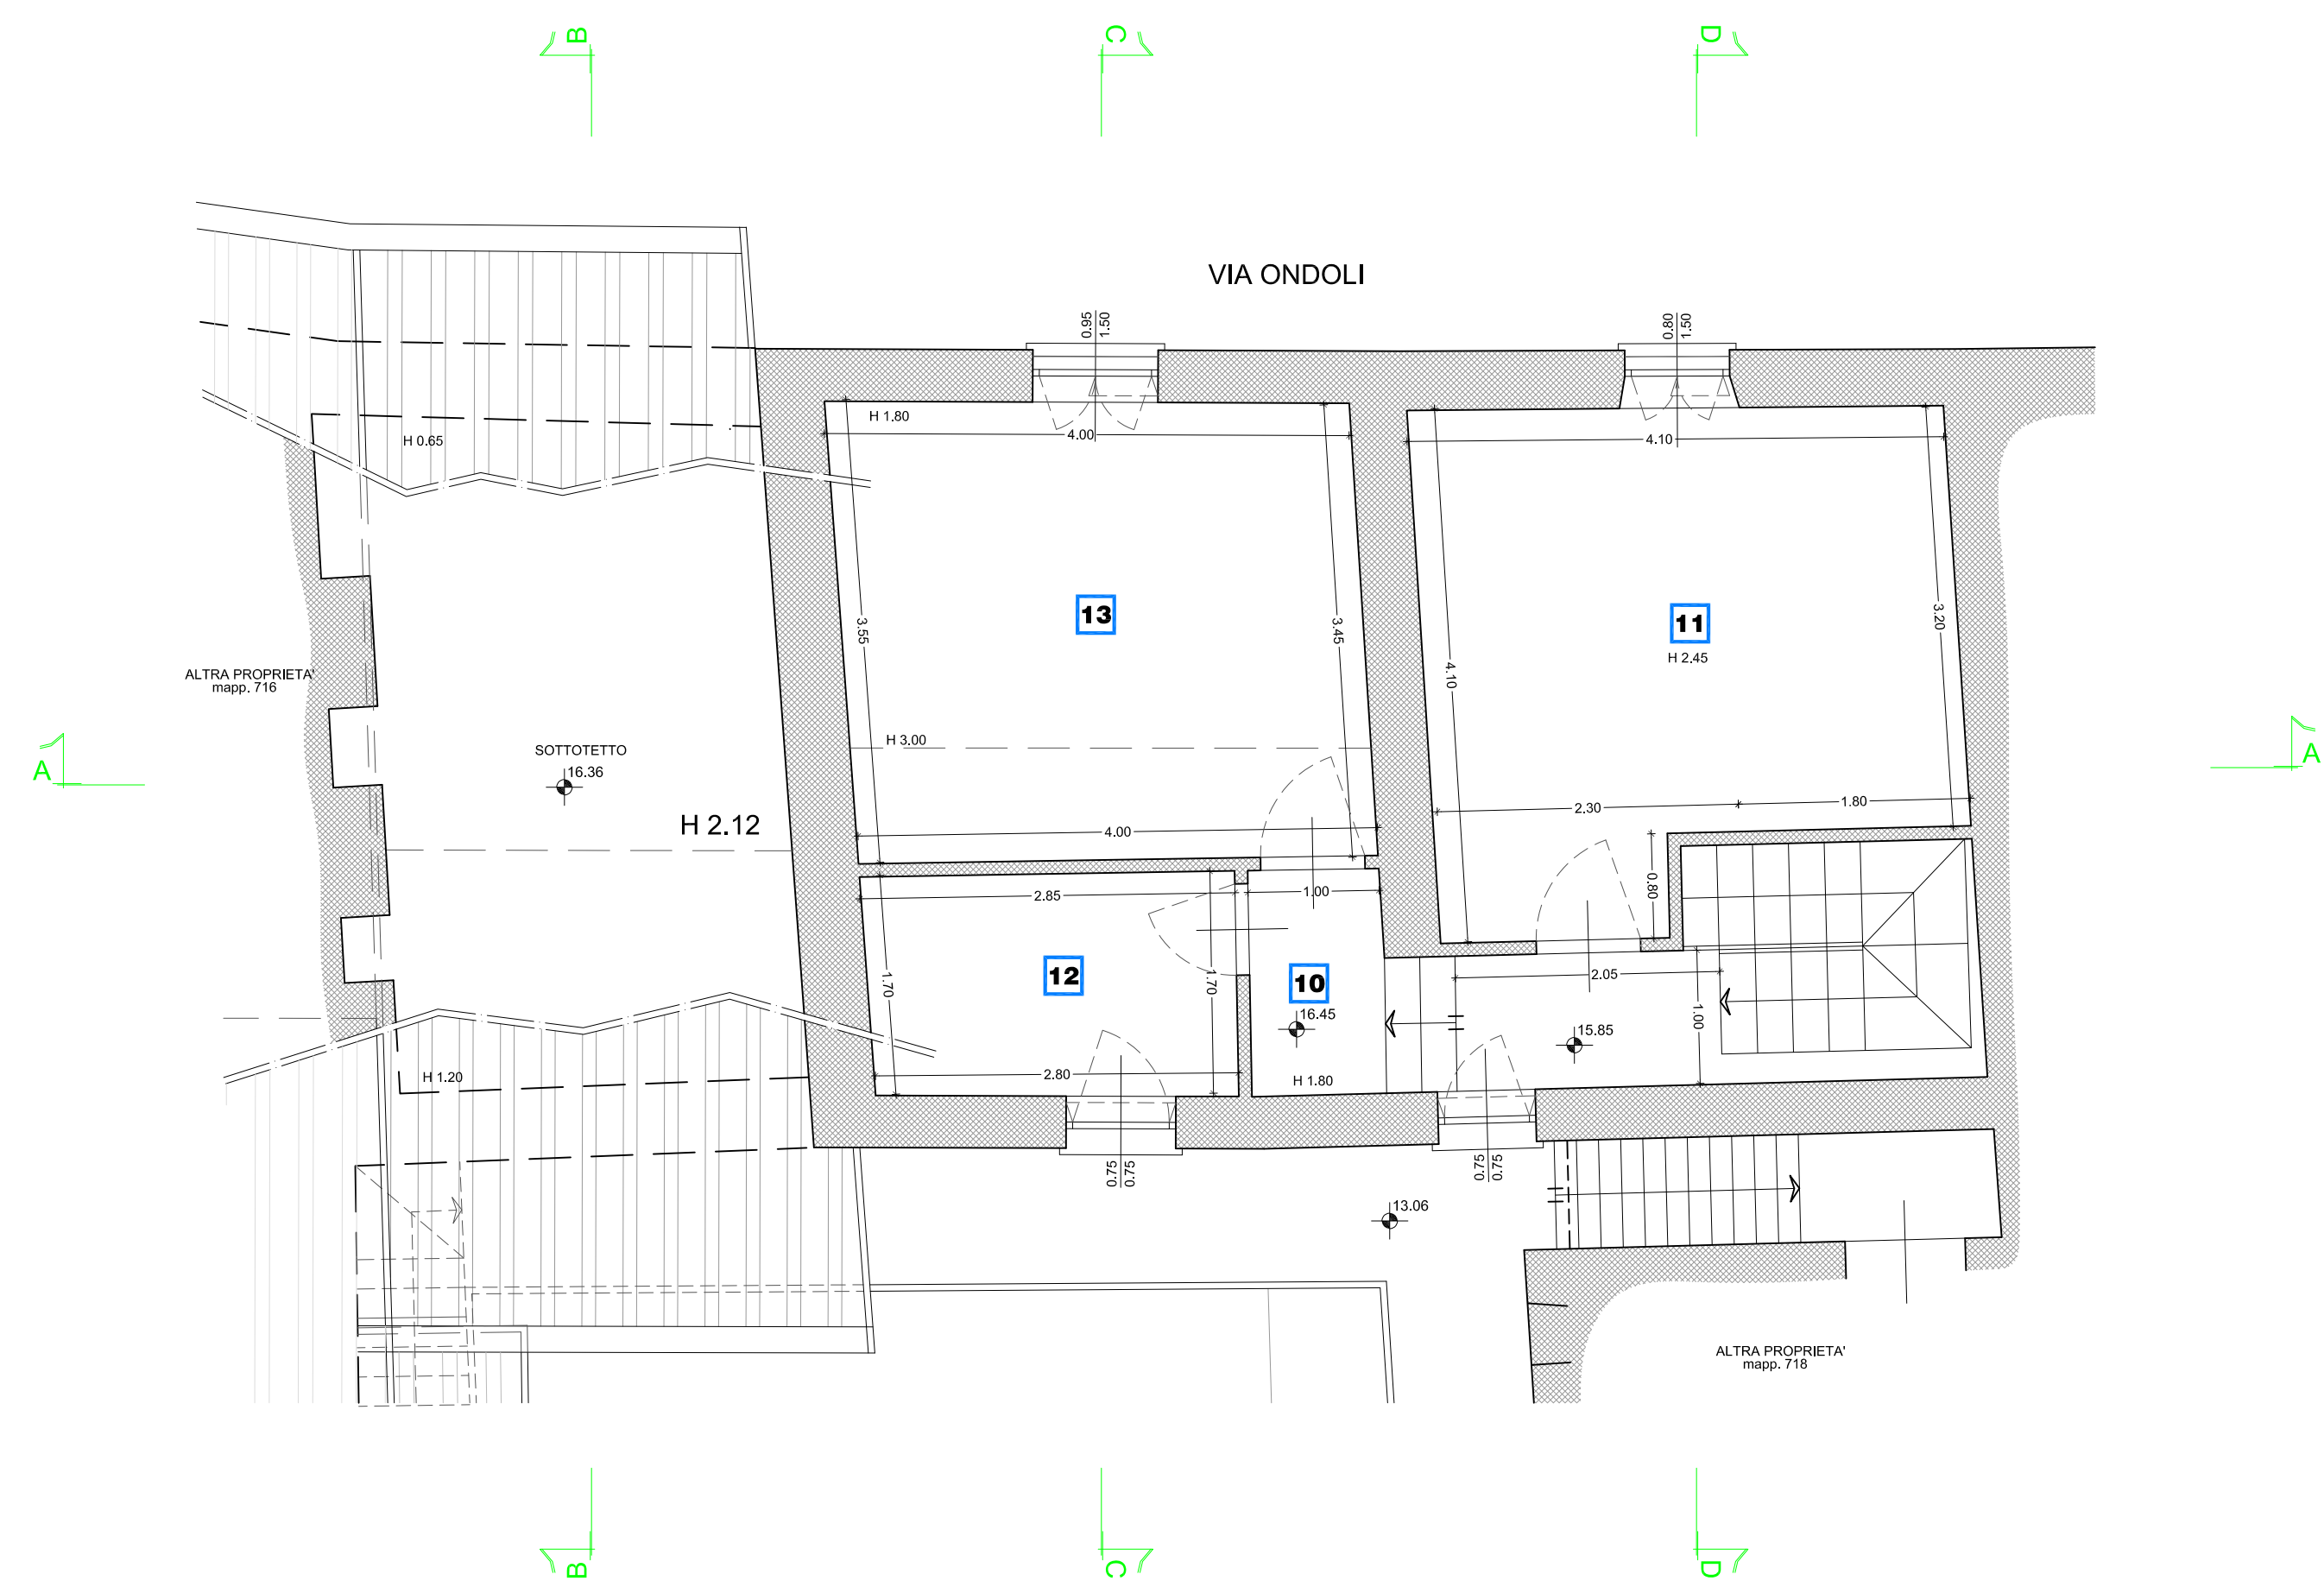

PIANTA PIANO SECONDO  
PROGETTO  
scala 1 : 50

TABELLA SUPERFICI

Num.	designazione Nome della stanza	piano	S.R. (mq)	S.N.R. (mq)
1	BOX	PT		19,25
2	DISIMPEGNO	PT	2,44	
3	LAVANDERIA	P1	12,30	
4	DISIMPEGNO	P1	2,52	
5	CAMERA	P1	12,73	
6	SOGGIORNO	P1	19,03	
7	CUCINA	P2	10,77	
8	DISIMPEGNO	P1	1,86	
9	BAGNO	P1	1,82	
10	DISIMPEGNO	P2	3,20	
11	CAMERA	P2	15,19	
12	BAGNO	P2	4,80	
13	CAMERA	P2	14,00	
TOTALE SUP. RESIDENZIALE			mq	100,66
TOTALE SUP. NON RESIDENZIALE			mq	19,25

LA PROPRIETA' : Stg. Paolo Vincenzo Giannuzzi

IL PROGETTISTA E D.L. : Geom. Alberto Bianchi



Sermad s.r.l. - corso Bernacchi, 73 - 21049 - Tradate (VA) - tel. 0331/841.077 - fax 0331/810.439 - e-mail posta@sermad.it  
Cod. Fisc. - Part. IVA - 02735100121 - Registro Imprese di Varese nr. 02735100121 - Capitale Sociale € 15.000,00 L.v.

proprietà Stg. Paolo Giannuzzi - Loc. Poggio San Martino, 8 - Angera (Va)  
Angera (VA) - Via Ondoli, n. 24 e 20 - Fg. 7 - Mapp. 718 - 719 sub. 1  
oggetto PROGETTO URBANO AI SENSI DELL'ART. 12 DELLE N.T.A. PER  
LA MANUTENZIONE STRAORDINARIA EDIFICIO RESIDENZIALE  
elaborato PIANTE - PROGETTO

data: Febbraio 2020

scala: 1:100

tavola:

703 55 **06**