



VIA GREPPI - lato NORD

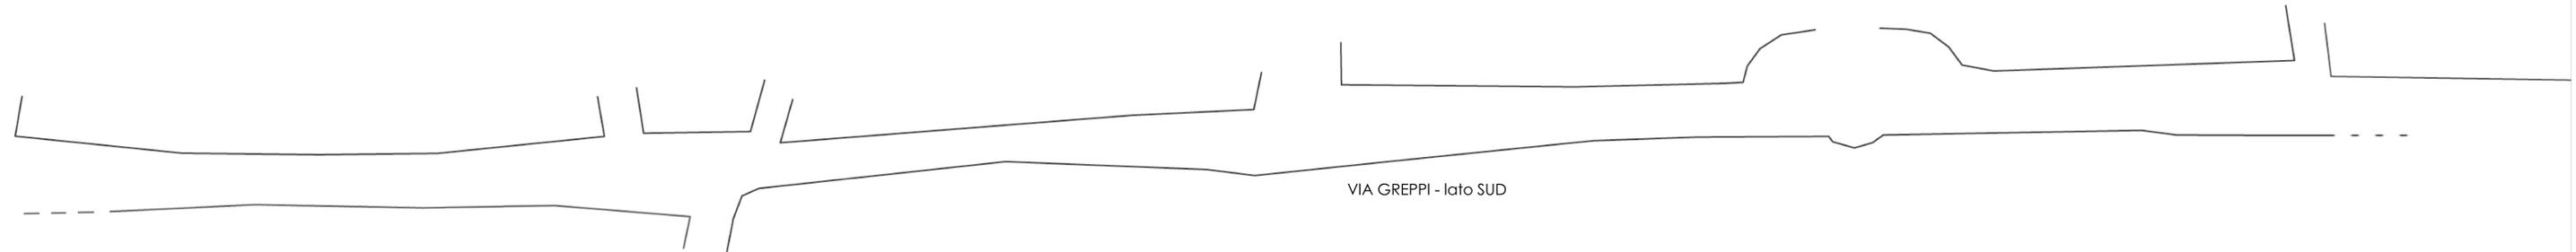

VIA GREPPI - lato SUD

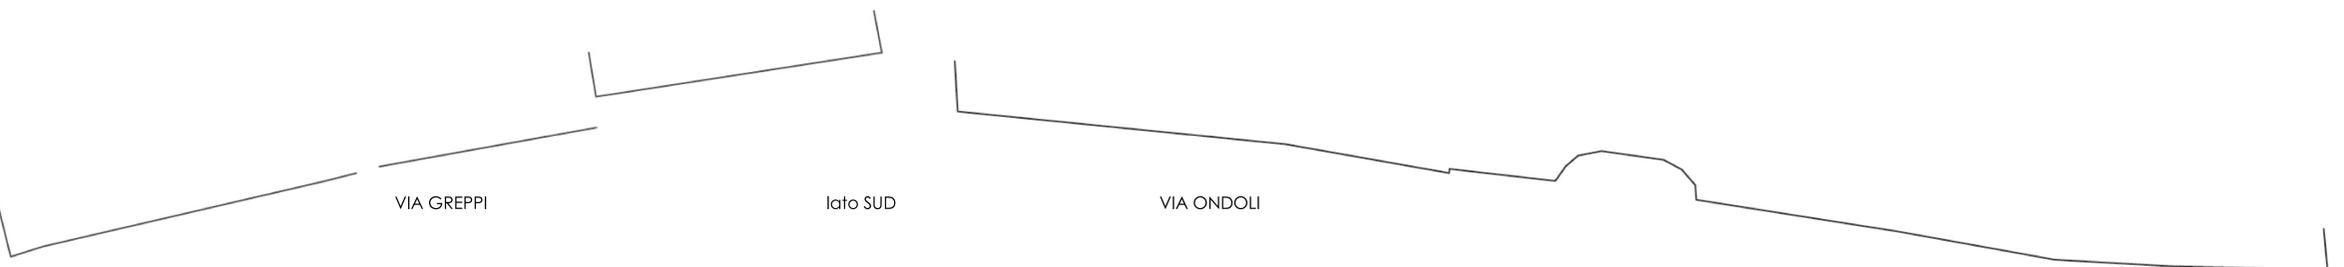

VIA GREPPI

lato SUD

VIA ONDOLI

Città di Angera



PIANO DI GOVERNO DEL TERRITORIO


Documento di Piano  
L.R. 12/05 art. 8

SISTEMA URBANO E INSEDIATIVO

NUCLEO DI ANTICA FORMAZIONE: ANGERA  
PROSPETTI URBANI SIGNIFICATIVI: ASSE VIA DIAZ E  
VIA ONDOLI

PGT

scala 1:200

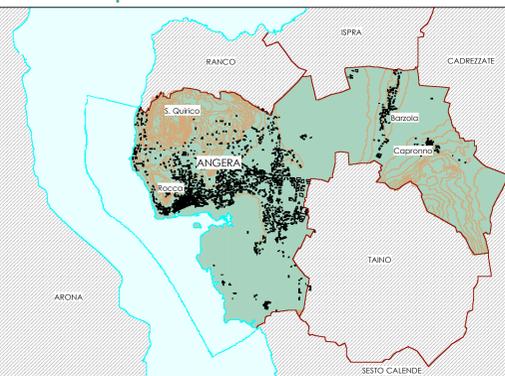

marzo 2009

progettisti  
Claudio Scillieri architetto  
Silvia Ghiringhelli architetto

elaborato  
DP 6.2.3a