

LEGENDA

- CONFINI COMUNALI
- AREE PER ATTREZZATURE AL SERVIZIO DELLE FUNZIONI INSEDIATE - STATO DI FATTO
- LIVELLO COMUNALE
 - ATTREZZATURE AL SERVIZIO DELLE FUNZIONI RESIDENZIALI INSEDIATE ESISTENTI
 - ATTREZZATURE AL SERVIZIO DELLE FUNZIONI PRODUTTIVE ESISTENTI
 - AREA PER SERVIZI TECNOLOGICI ESISTENTI
- LIVELLO SOVRACOMUNALE
 - ATTREZZATURE DI INTERESSE SOVRALocale AL SERVIZIO DELLE FUNZIONI INSEDIATE ESISTENTI
 - ATTREZZATURE PER LA NAUTICA ESISTENTI
- AREE PER ATTREZZATURE AL SERVIZIO DELLE FUNZIONI INSEDIATE - PREVISIONI
- LIVELLO COMUNALE
 - ATTREZZATURE AL SERVIZIO DELLE FUNZIONI RESIDENZIALI INSEDIATE DI CUI E' PREVISTA DIMISSIONE e/o NUOVA COLLOCAZIONE
 - ATTREZZATURE AL SERVIZIO DELLE FUNZIONI RESIDENZIALI INSEDIATE IN PROGETTO
 - VERDE TERRITORIALE
 - AMBITI DI PROGETTAZIONE COORDINATA CON ALL'INTERNO ATTREZZATURE A SERVIZIO DEGLI INSEDIAMENTI RESIDENZIALI IN PROGETTO
 - PROGRAMMI INTEGRATI DI INTERVENTO PER ATTREZZATURE AL SERVIZIO DELLE FUNZIONI INSEDIATE IN PROGETTO
- LIVELLO SOVRACOMUNALE
 - ATTREZZATURE DI INTERESSE SOVRALocale AL SERVIZIO DELLE FUNZIONI INSEDIATE IN PROGETTO
 - AREE "PARCO AMBIENTALE"
- EDILIZIA RESIDENZIALE PUBBLICA
 - COMPARTO ERP
- NUMERAZIONE SCHEDA DI VALUTAZIONE E DI PROGETTO
- AIC ATTREZZATURE DI INTERESSE COLLETTIVO
- AR ATTREZZATURE RELIGIOSE
- I ISTRUZIONE
- S SANITA', STRUTTURE SOCIO-ASSISTENZIALI
- AV ATTREZZATURE A VERDE
- APark ATTREZZATURE A PARCHEGGIO
- AS ATTREZZATURE SPORTIVE E PER IL TEMPO LIBERO
- AN ATTREZZATURE NAUTICHE
- AP AREE PARCO AMBIENTALE
- AT TRASPORTO

Città di Angera



PIANO DI GOVERNO DEL TERRITORIO



Piano dei Servizi
L.R. 12/05 art. 9

SISTEMA DEI SERVIZI
ATTREZZATURE AL SERVIZIO DELLE FUNZIONI INSEDIATE E INSEDIABILI NEL TERRITORIO COMUNALE

Scala 1:7.500

PGT

elaborato modificato a seguito dell'accoglimento delle osservazioni

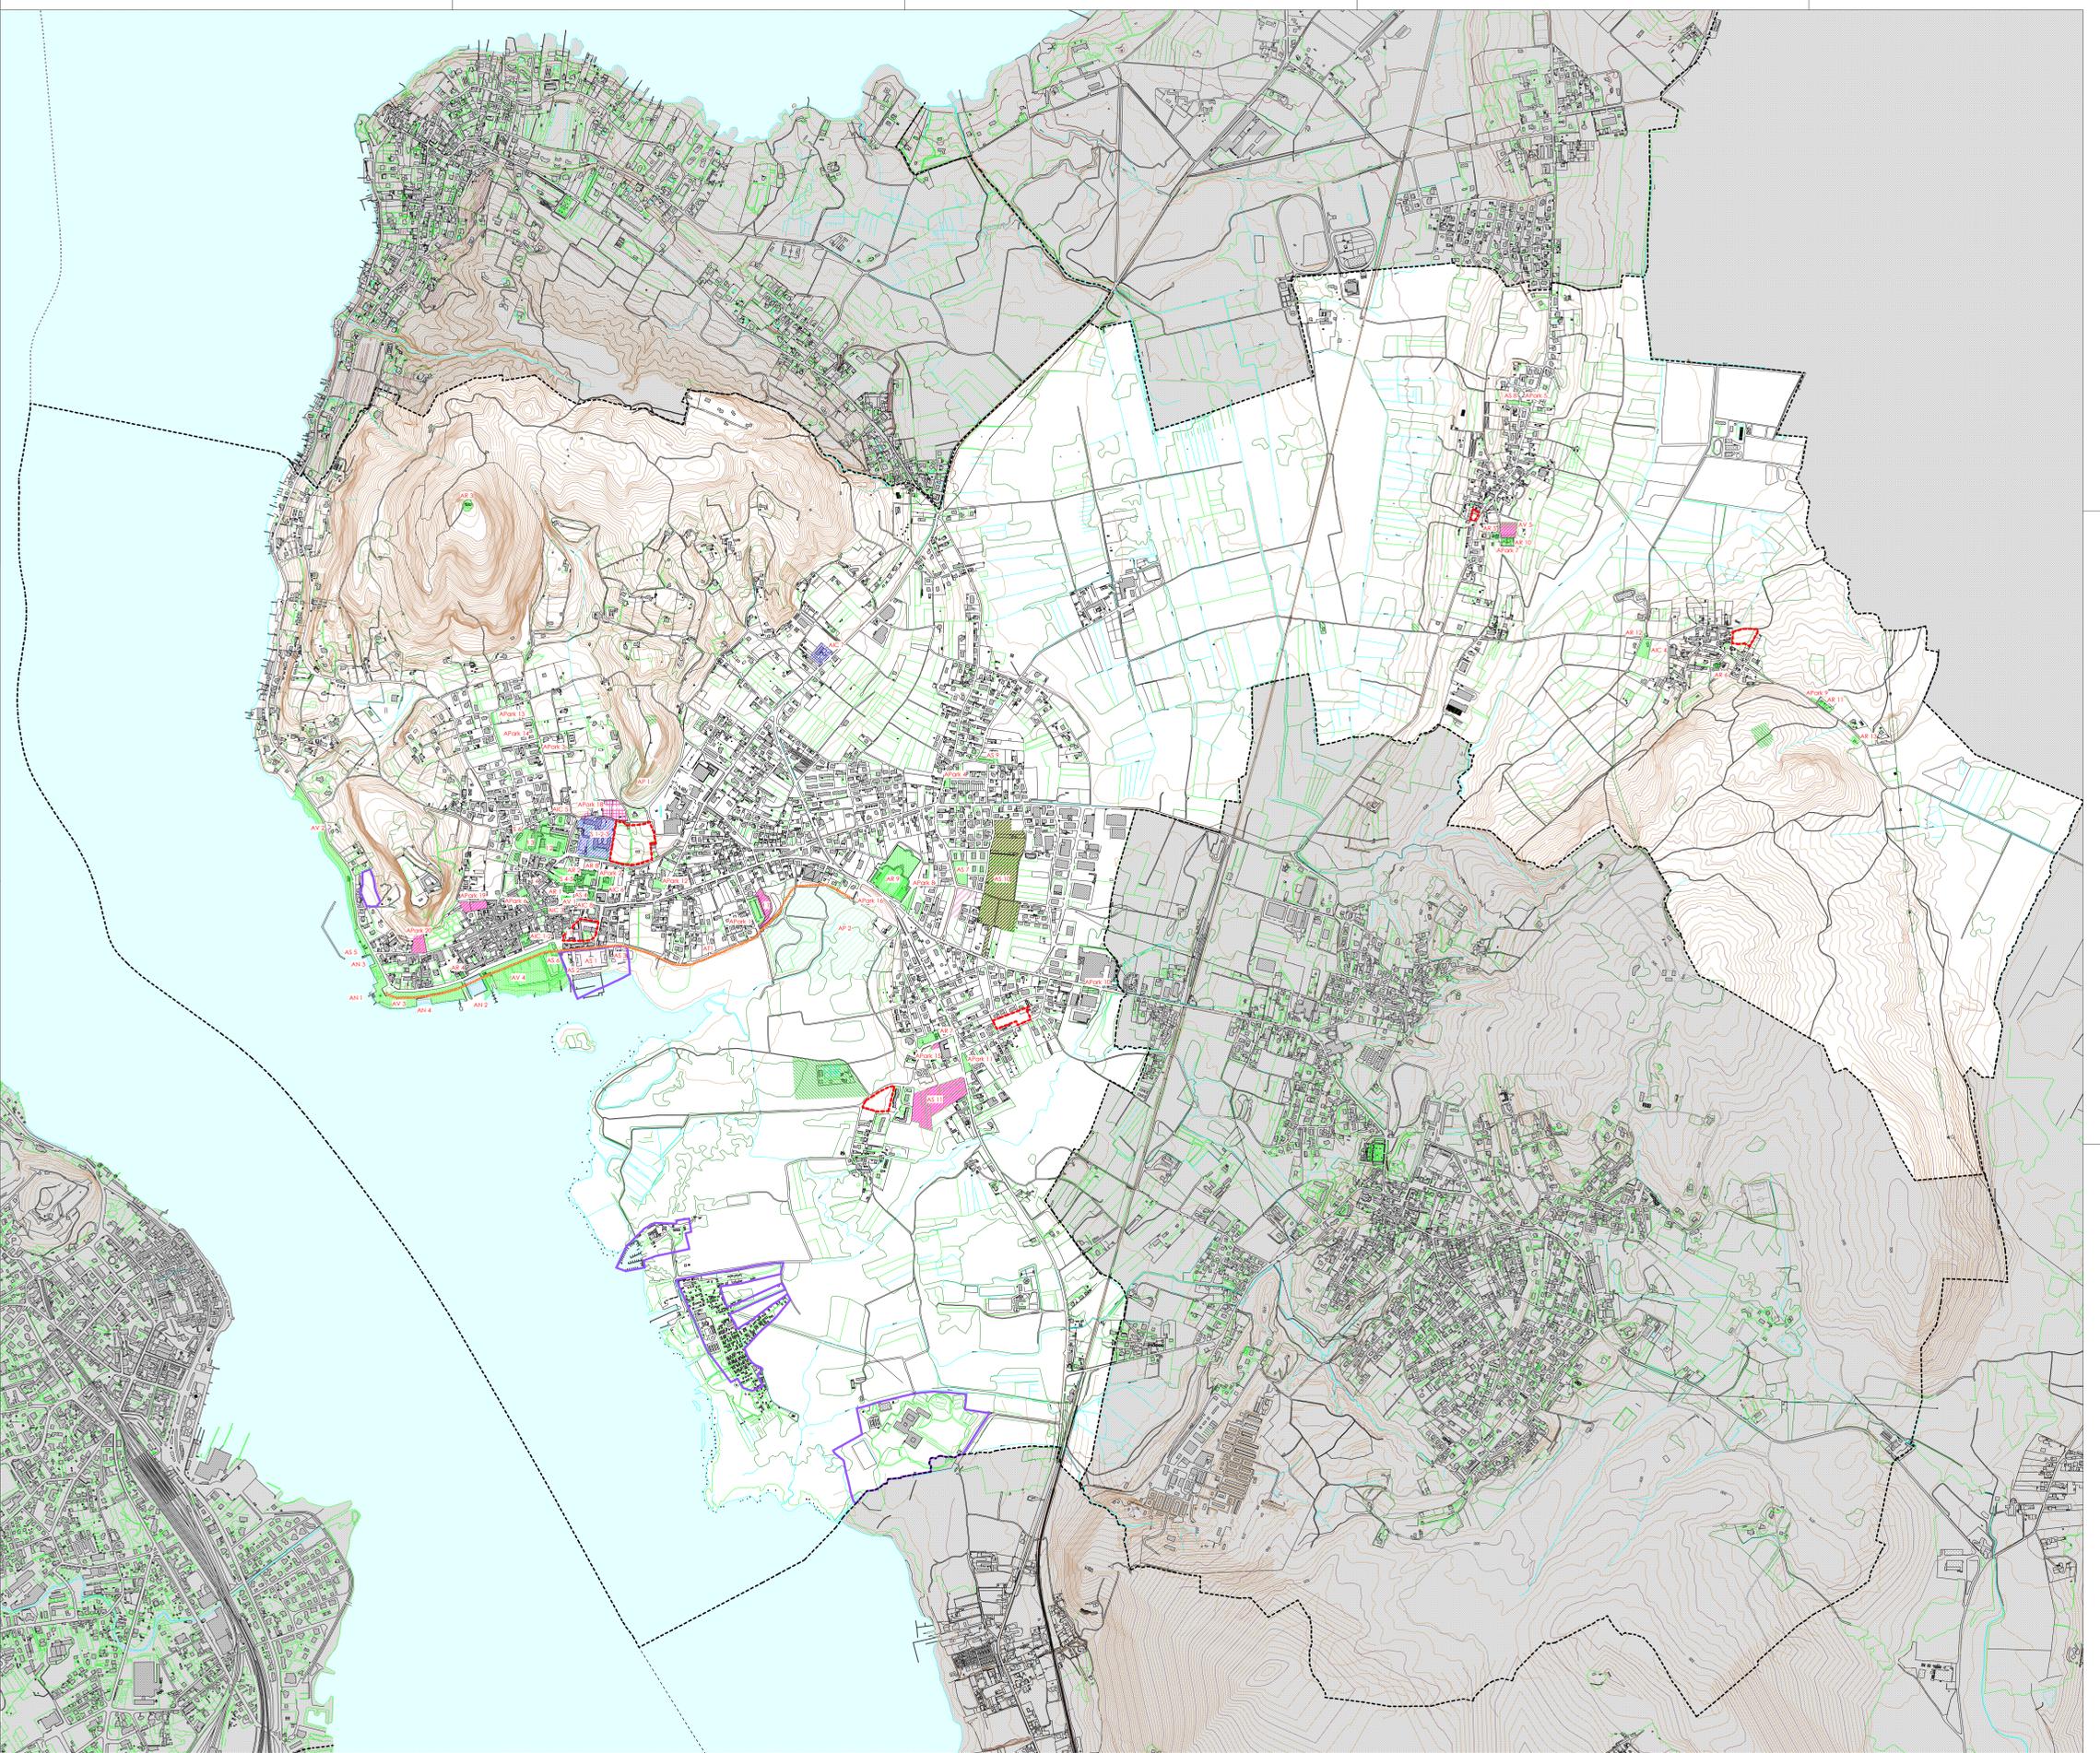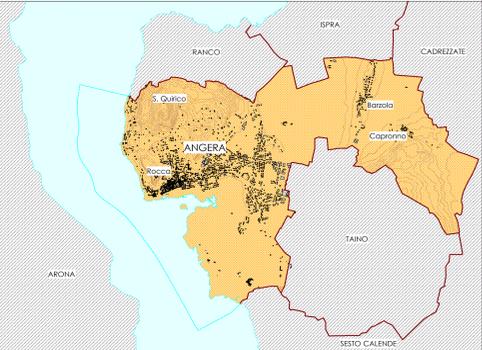

progettisti
Claudio Scillieri architetto
Silvia Ghiringhelli architetto

elaborato
PS 2