



Prospetto Nord - Stato di fatto



Prospetto Nord - Stato di progetto



Prospetto Nord - Stato di raffronto



Prospetto Sud - Stato di fatto



Prospetto Sud - Stato di progetto



Prospetto Sud - Stato di raffronto




Prospetto Est - Stato di fatto




Prospetto Est - Stato di progetto




Prospetto Est - Stato di raffronto

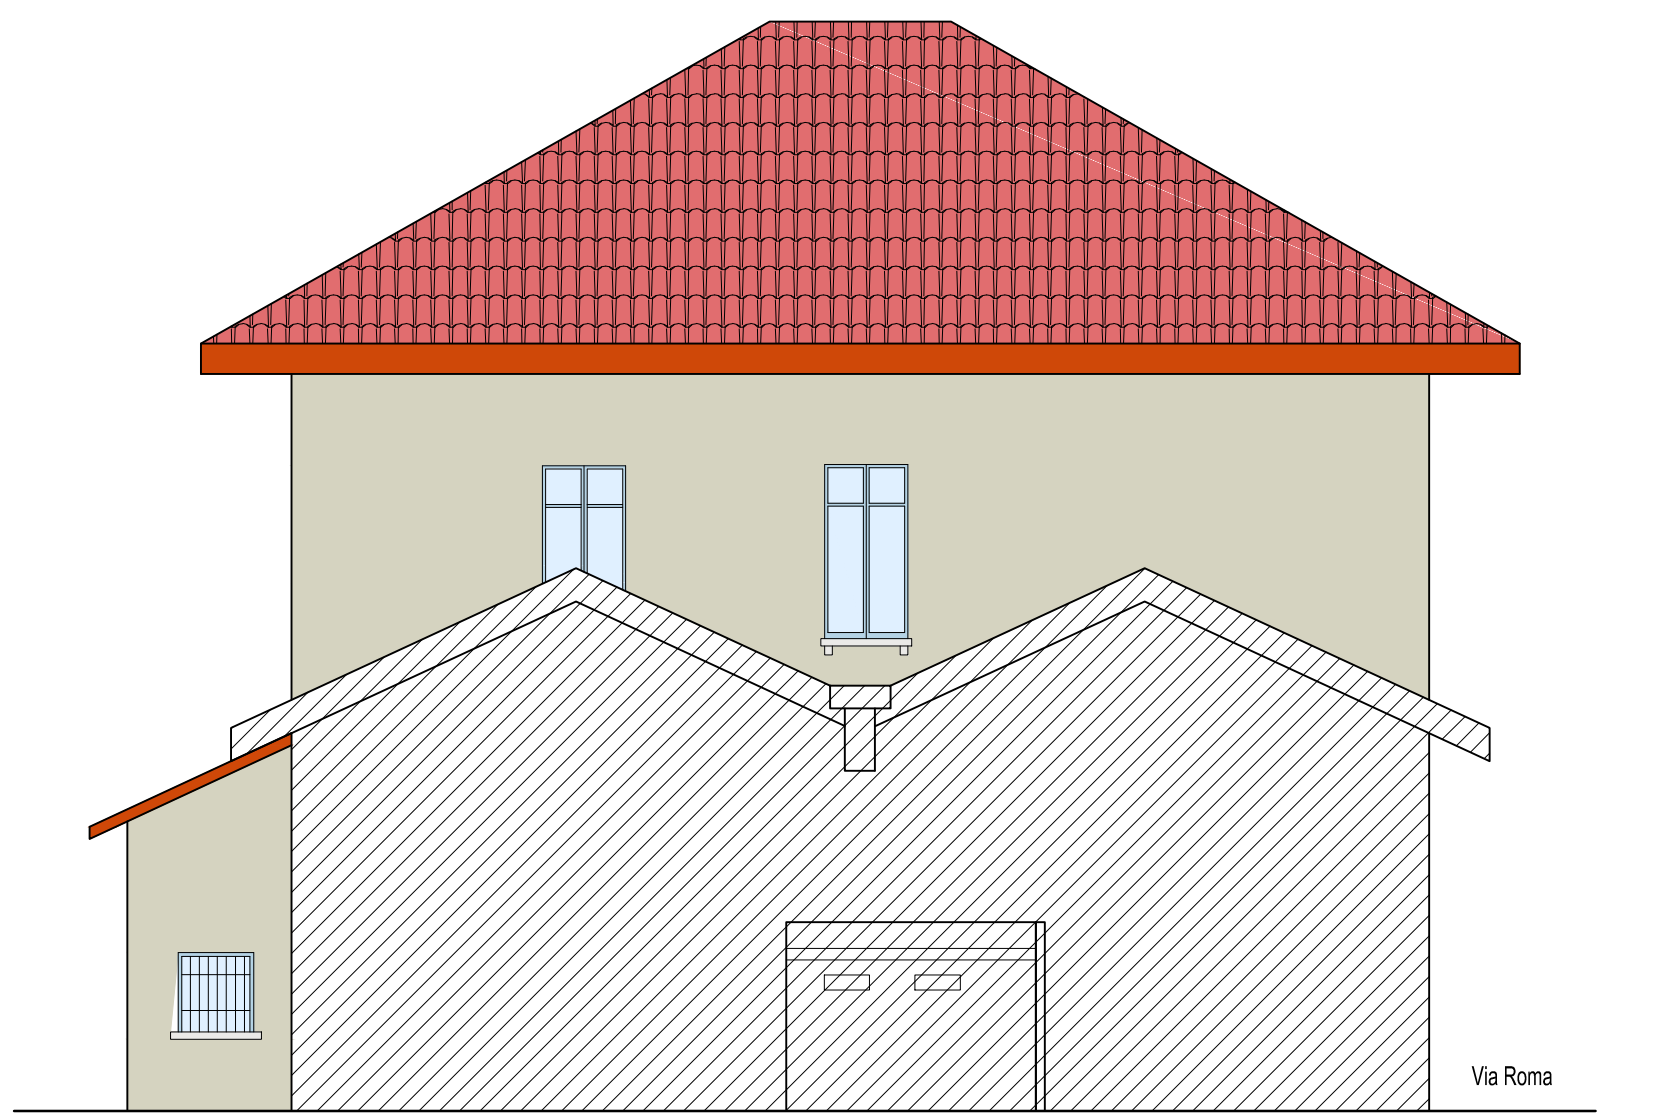


Prospetto Ovest - Stato di fatto

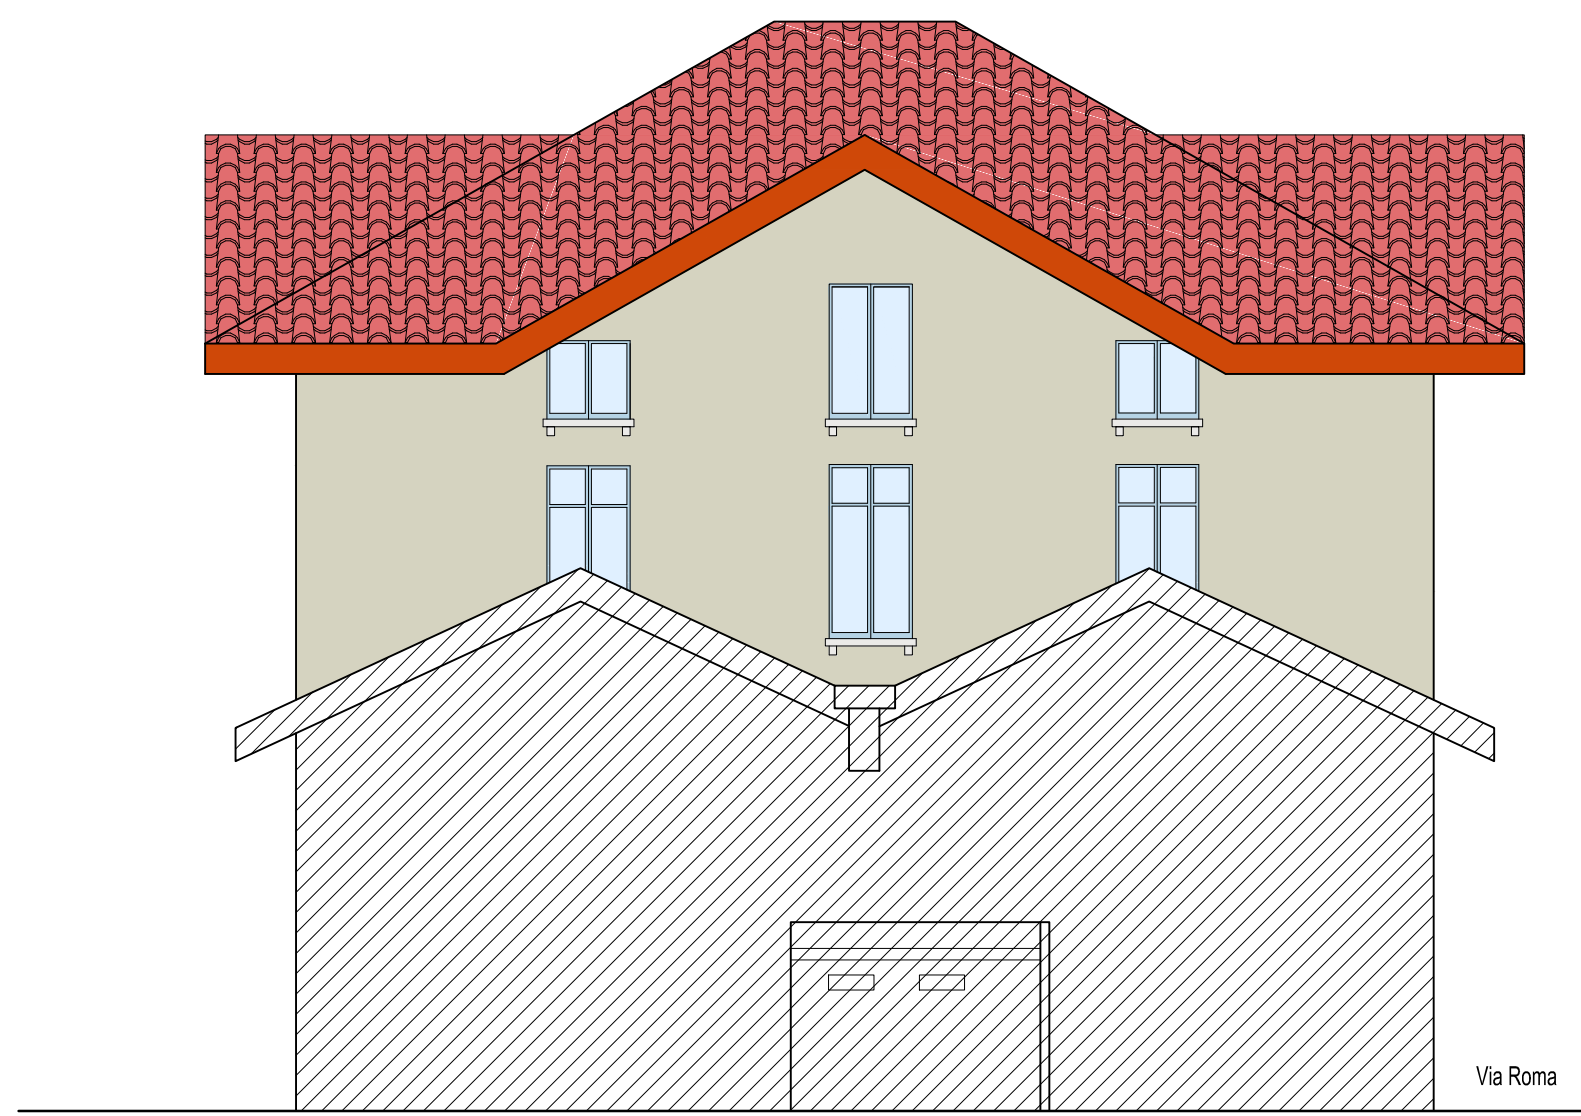

Prospetto Ovest - Stato di progetto

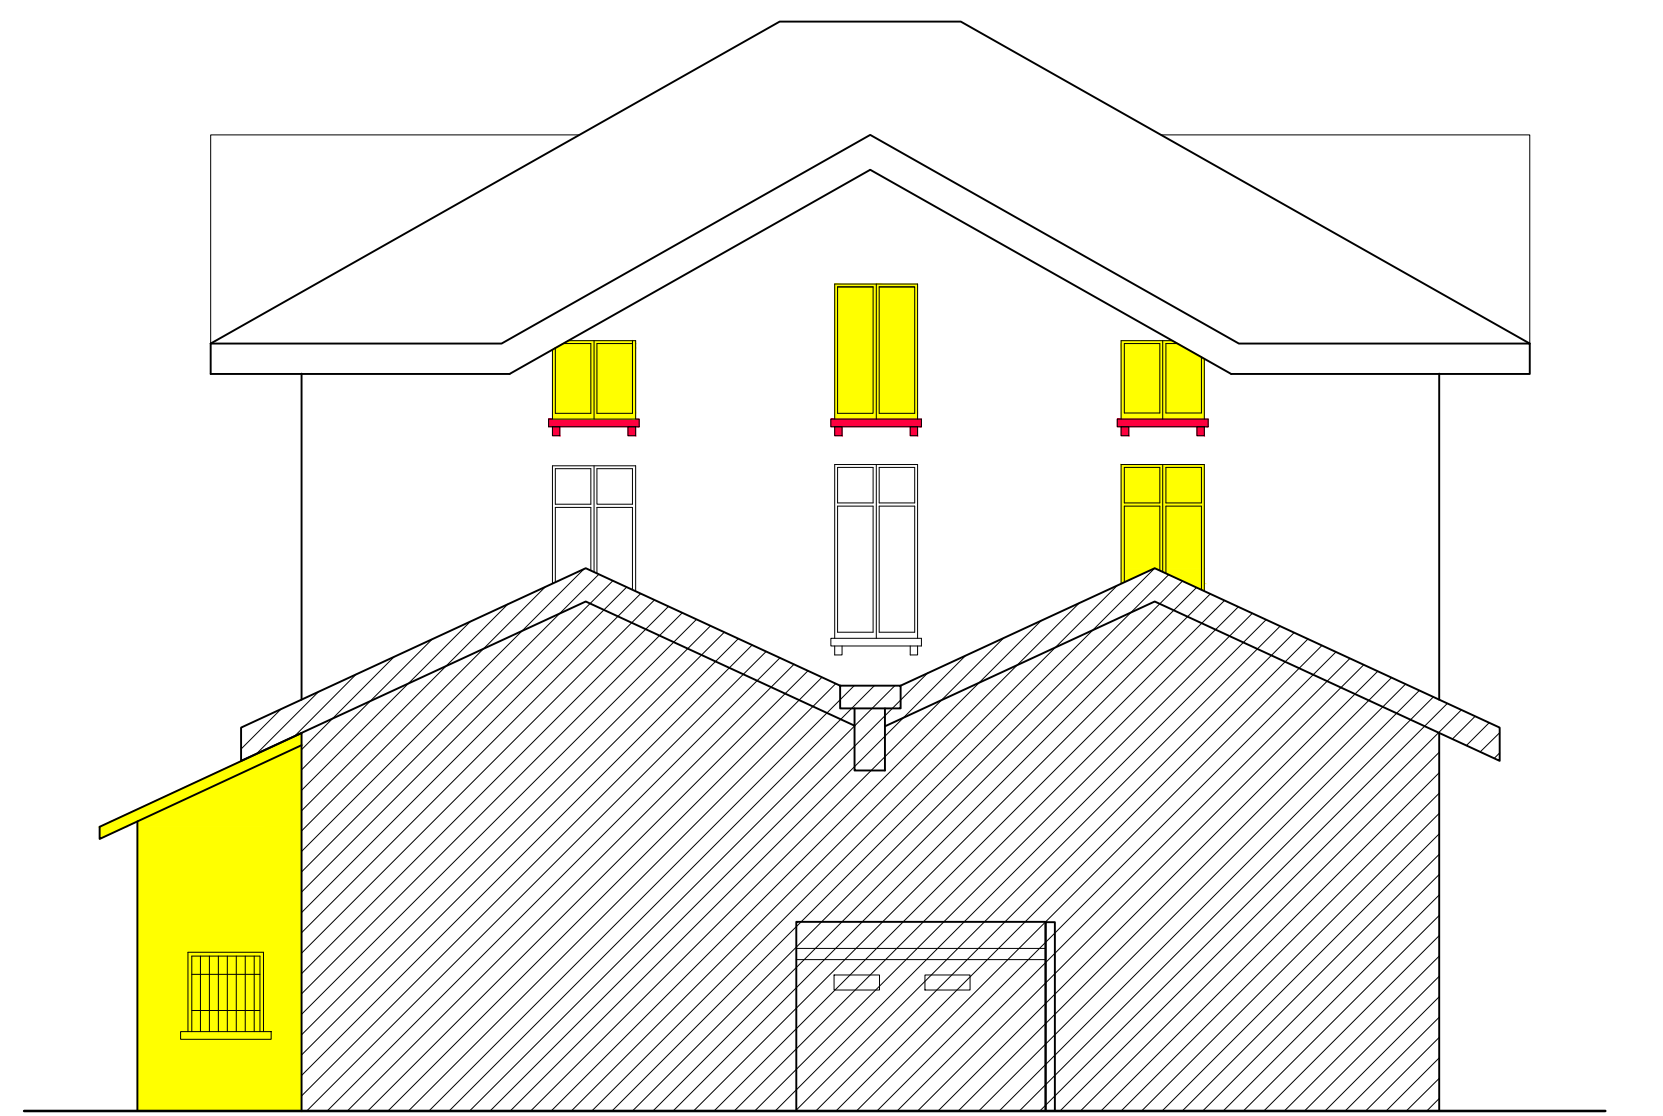

Prospetto Ovest - Stato di raffronto

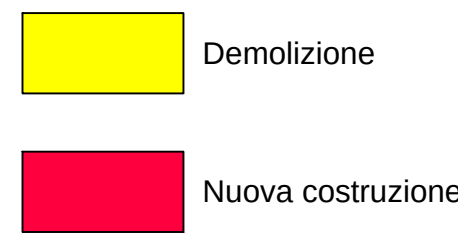

CITTÀ DI ANGERA
PROVINCIA DI VARESE

PROGETTO URBANO

SISTEMAZIONE VILLA E
AREA DI PERTINENZA

COMITENTE
ANGERA UNO S.R.L.

CANTIERE
Via Roma - Angera 21021 (VA)

PROGETTISTI
Arch. Gianluca Rizzo

RS Architettura
STUDIO R80
02 90777777 - 02 90777777
Studio R80 - Architettura E Ingegneria
Via Mazzini, 41 - 20133 Sesto Calende (VA) - Italia
tel. +39 0331 913172 fax +39 0331 292389
email info@studio-r80.it

SCALA
1:7026

PROGETTO
T04

SCALA
1:100

PROSPETTI - 2 -
STATO DI FATTO - PROGETTO
RAFFRONTO

codice lavoro: 17026_Angera_Brovelli fase: 1