



TIPOLOGIA A

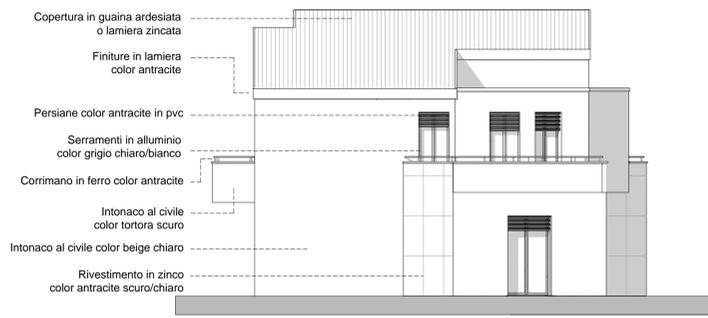


PROSPETTO SUD




PROSPETTO EST

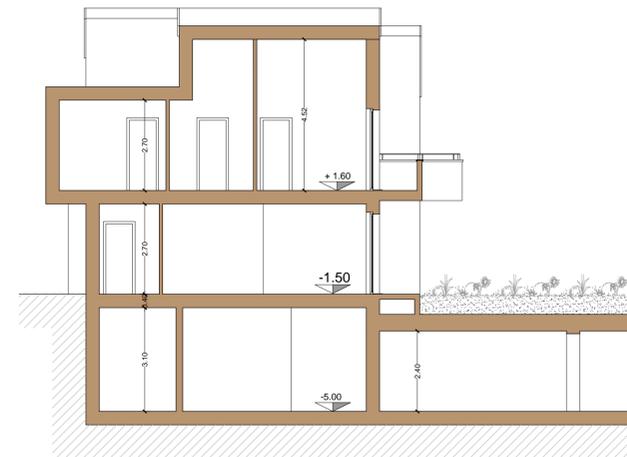

SEZIONE TIPO A-A

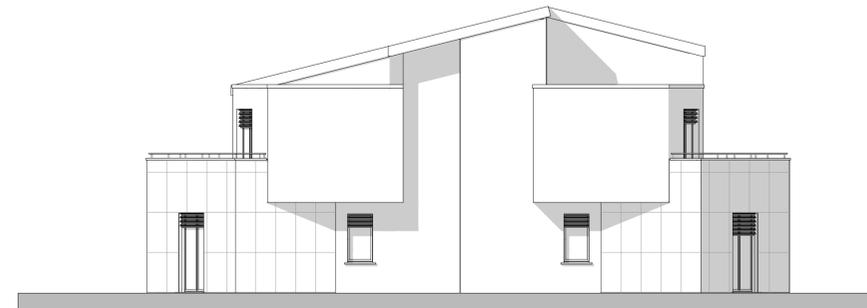

PROSPETTO NORD

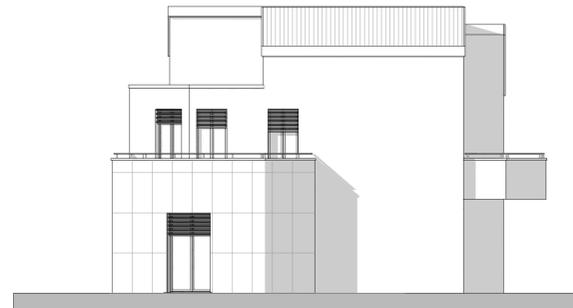


PROSPETTO OVEST

- Copertura in guaina ardesiata o lamiera zincata
- Finiture in lamiera color antracite
- Persiane color antracite in pvc
- Serramenti in alluminio color grigio chiaro/bianco
- Corrimano in ferro color antracite
- Intonaco al civile color tortora scuro
- Intonaco al civile color beige chiaro
- Rivestimento in zinco color antracite scuro/chiaro

TIPOLOGIA B




PROSPETTO EST

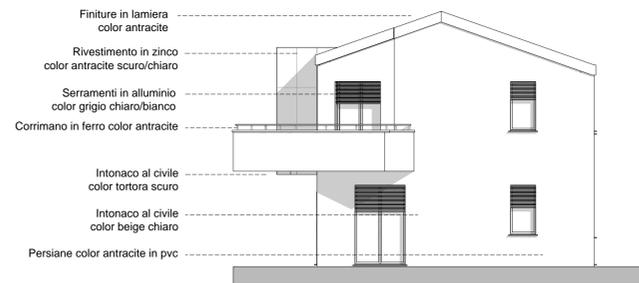


PROSPETTO NORD


- Finiture in lamiera color antracite
- Rivestimento in zinco color antracite scuro/chiaro
- Serramenti in alluminio color grigio chiaro/bianco
- Corrimano in ferro color antracite
- Intonaco al civile color tortora scuro
- Intonaco al civile color beige chiaro
- Persiane color antracite in pvc

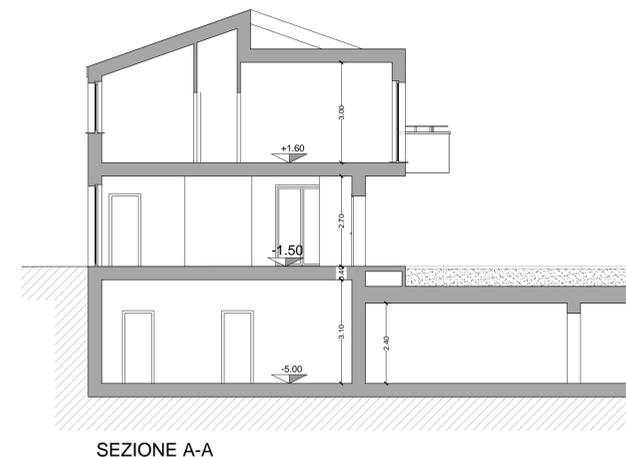

SEZIONE A-A

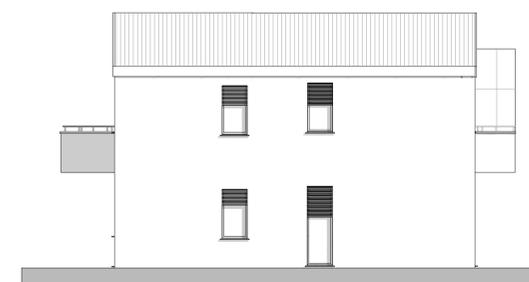

PROSPETTO OVEST

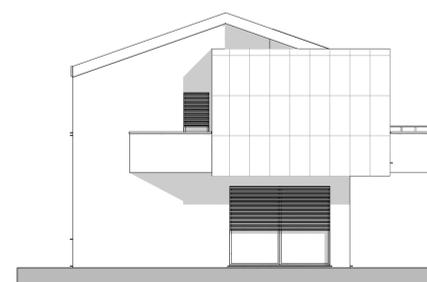

PROSPETTOSUD

COMUNE DI ANGERA
PROVINCIA DI VARESE

FASE
**PERMESSO DI COSTRUIRE
CONVENZIONATO**

COMMITTENTE
GHEZZI & ANNONI s.p.a.



CANTIERE



PROGETTISTI
Gianluca Ritucci

CODICE ELABORATO 14012 PROGRESSIVO T13 SCALA 1:100

TITOLO ELABORATO
**TIPOLOGIA A - B
PROSPETTI E SEZIONE**

ed.	rev.	oggetto revisione	redatto	controllato	approvato	data
00	00	00	RG	RG	RG	12/2017

codice lavoro: 14012_ANGERA_G&A

fase: PDCC