

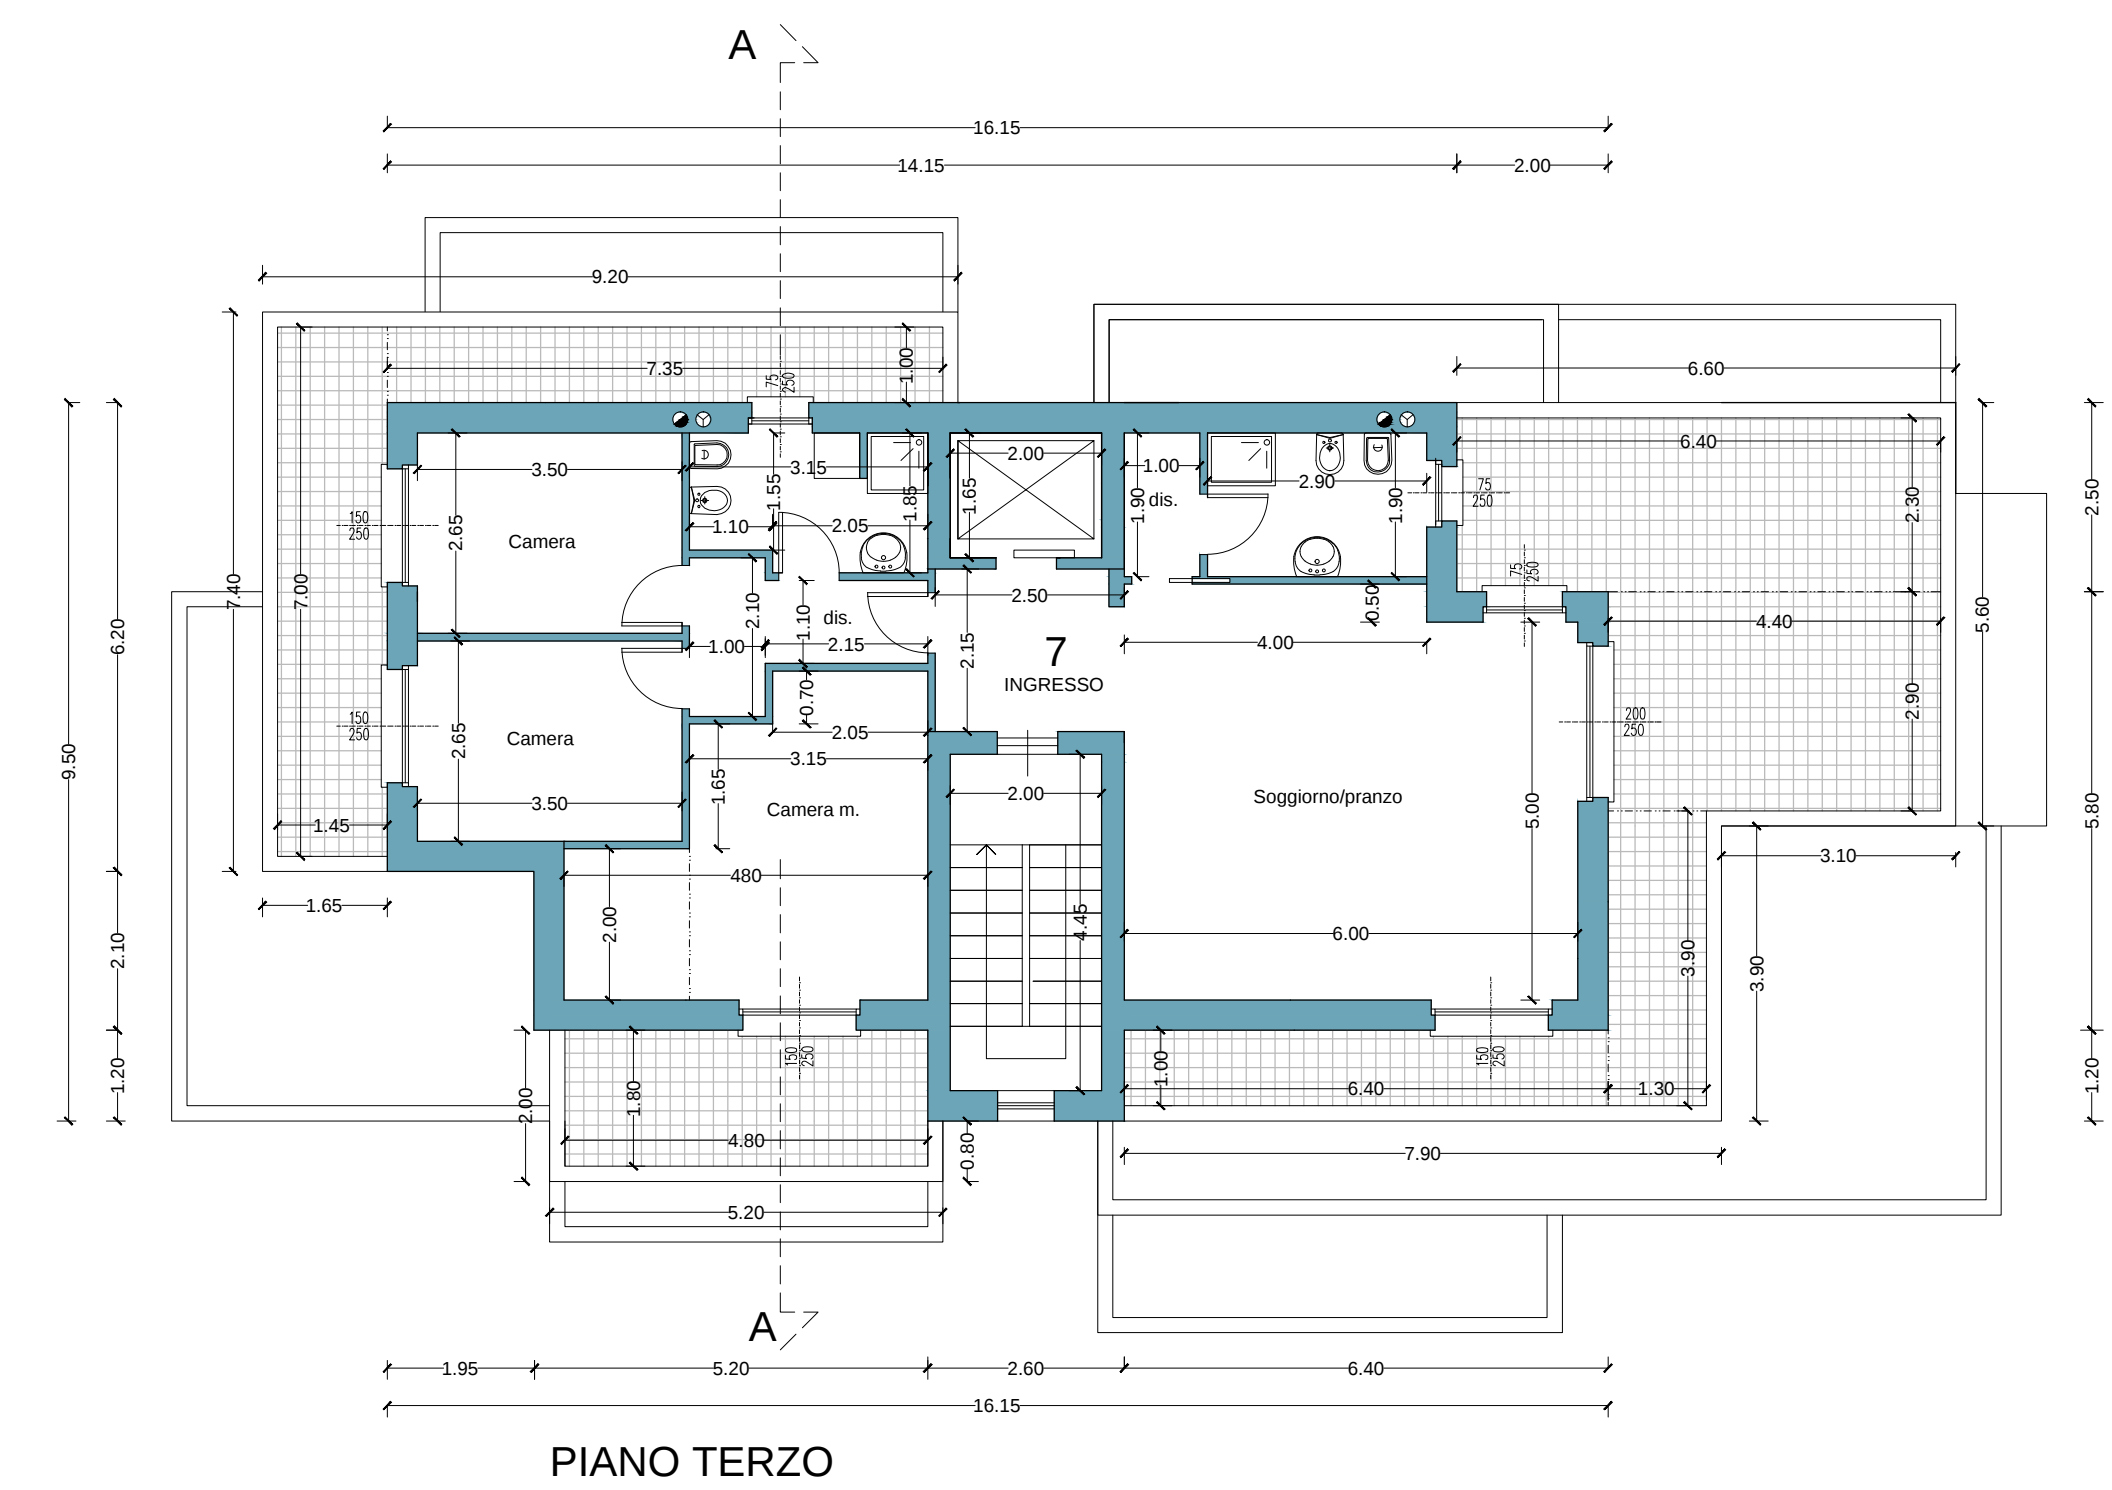
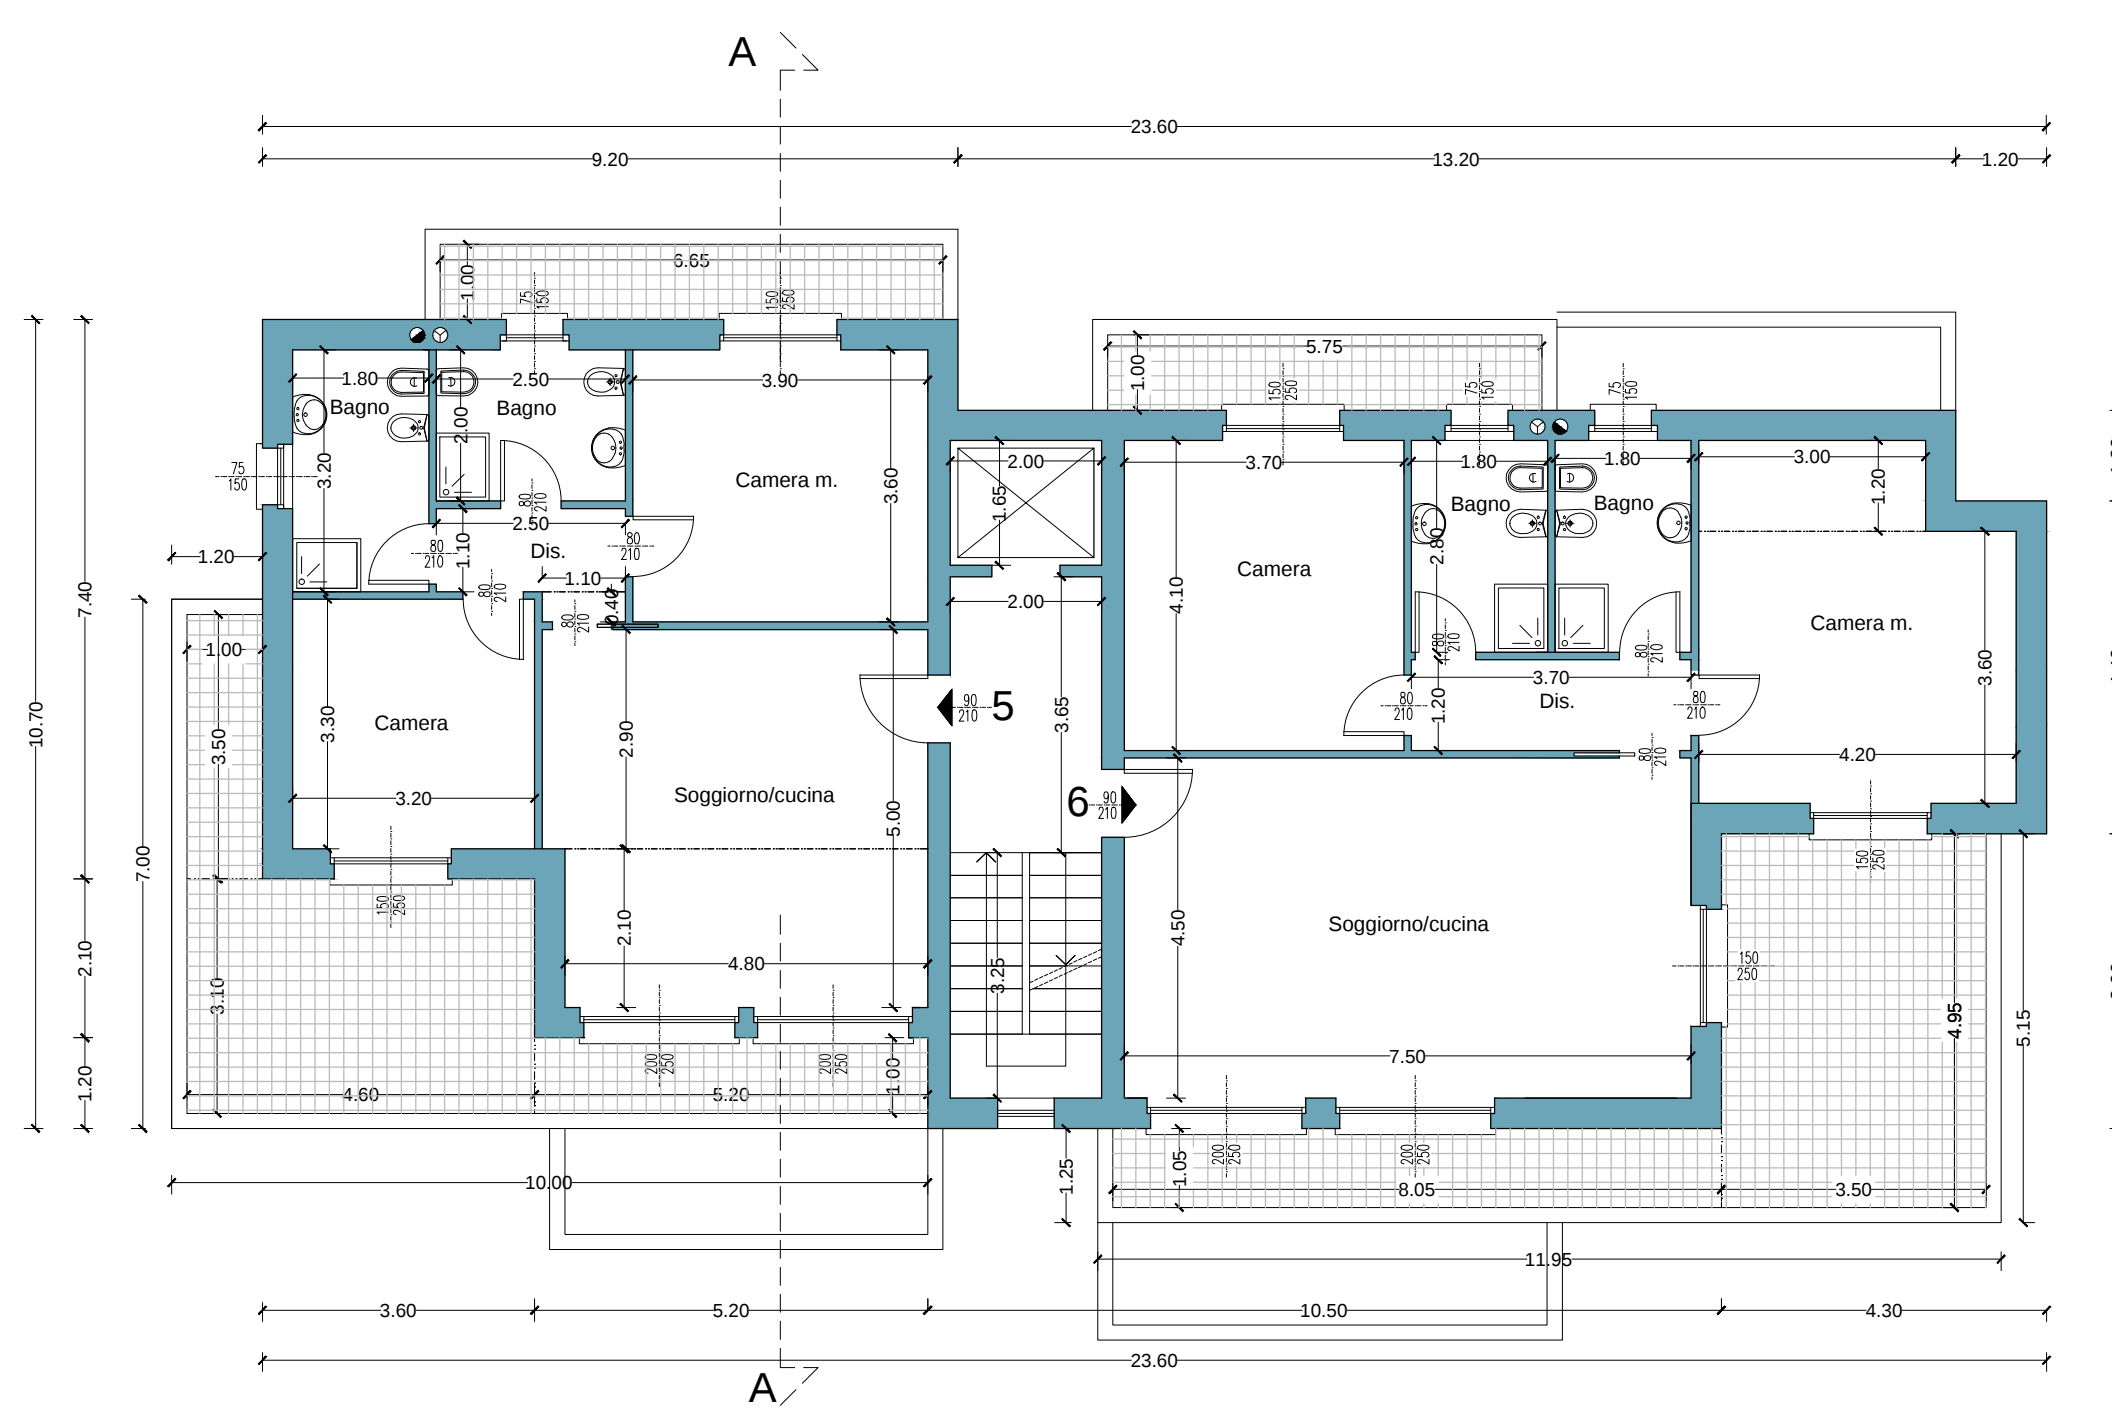
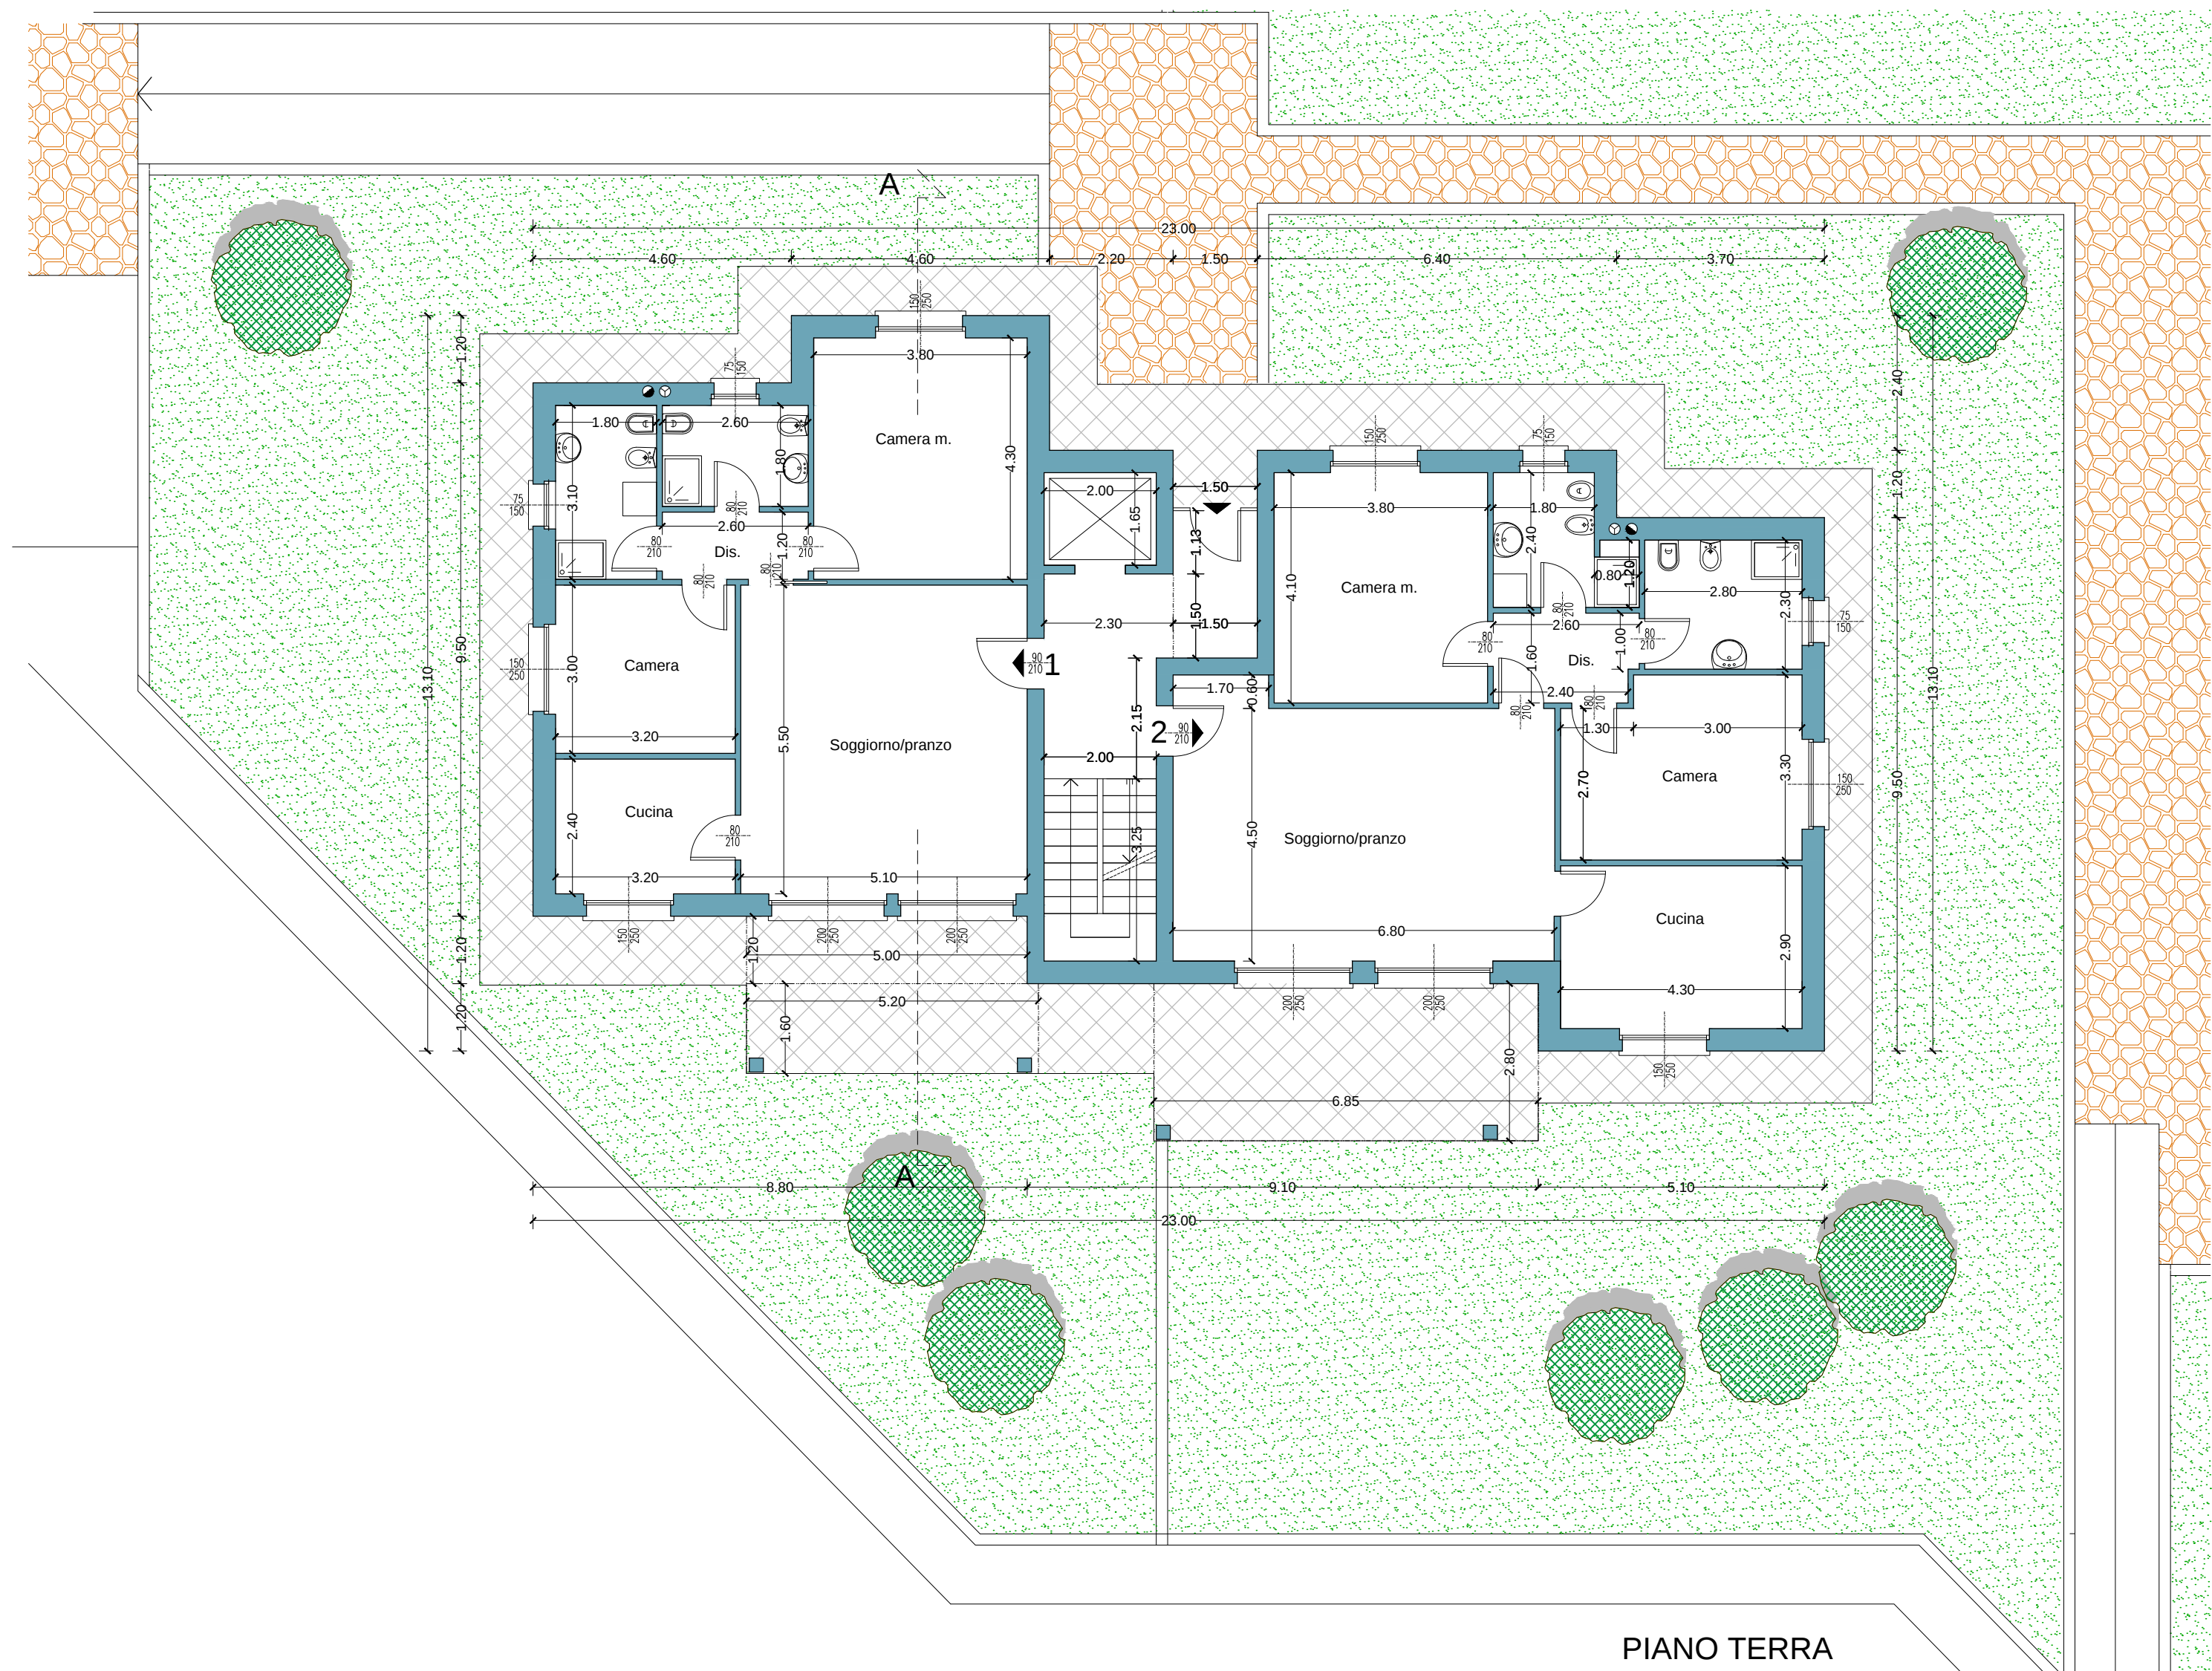


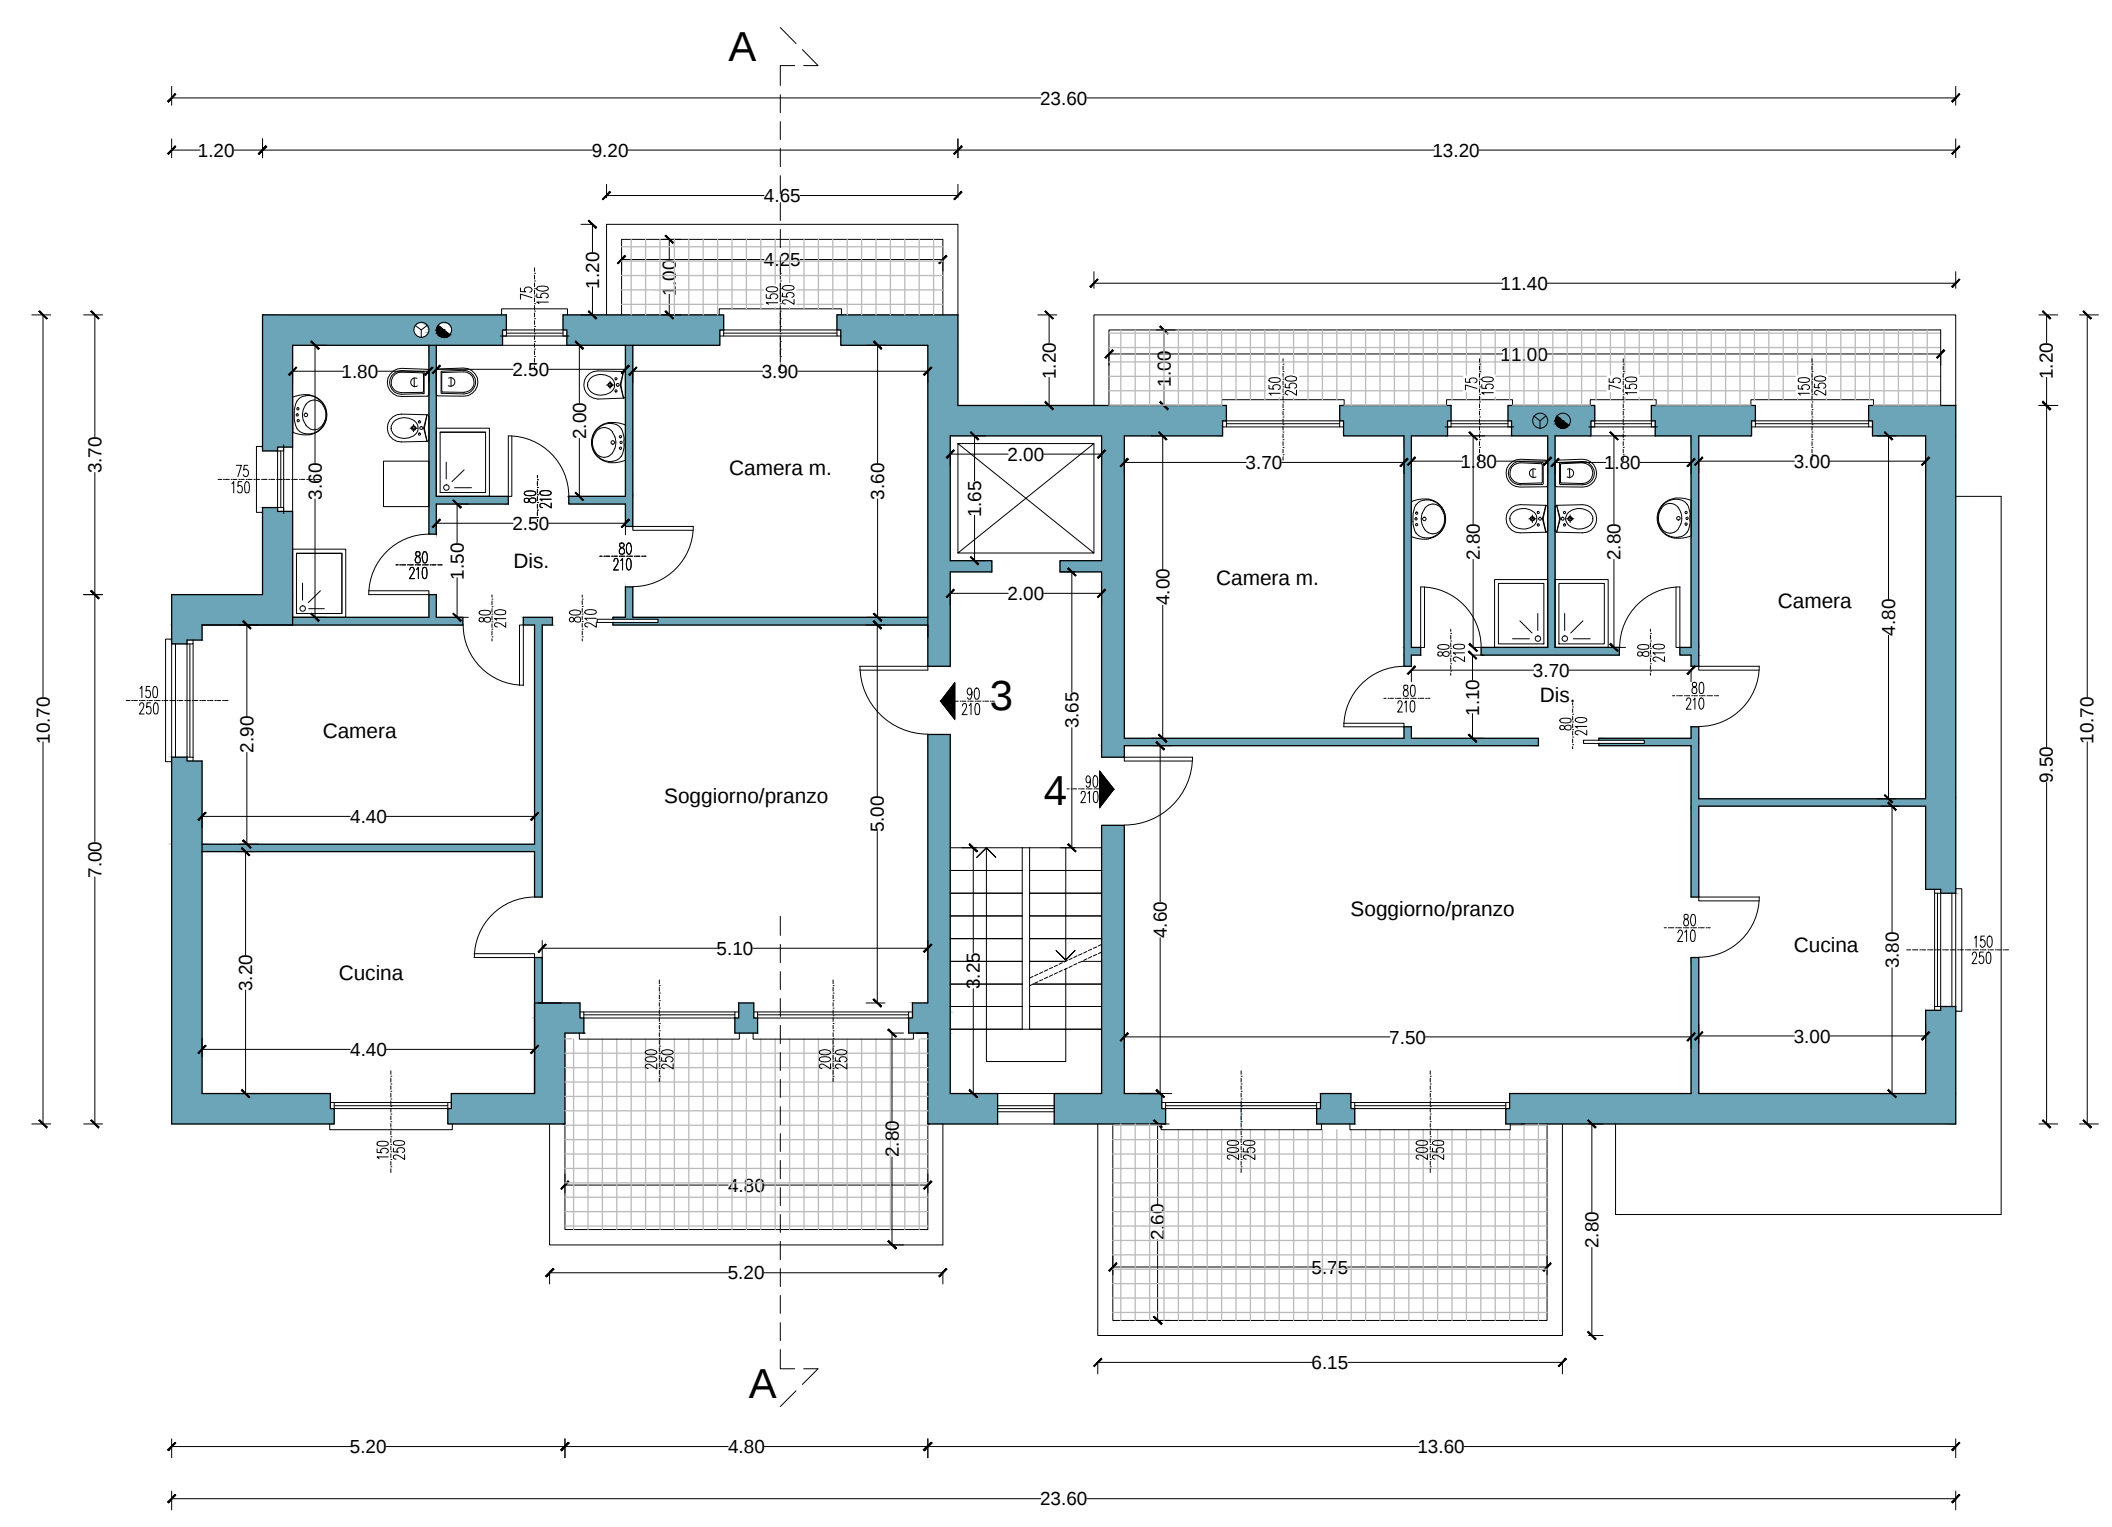

COMUNE DI ANGERA
PROVINCIA DI VARESE

PERMESSO DI COSTRUIRE
CONVENZIONATO

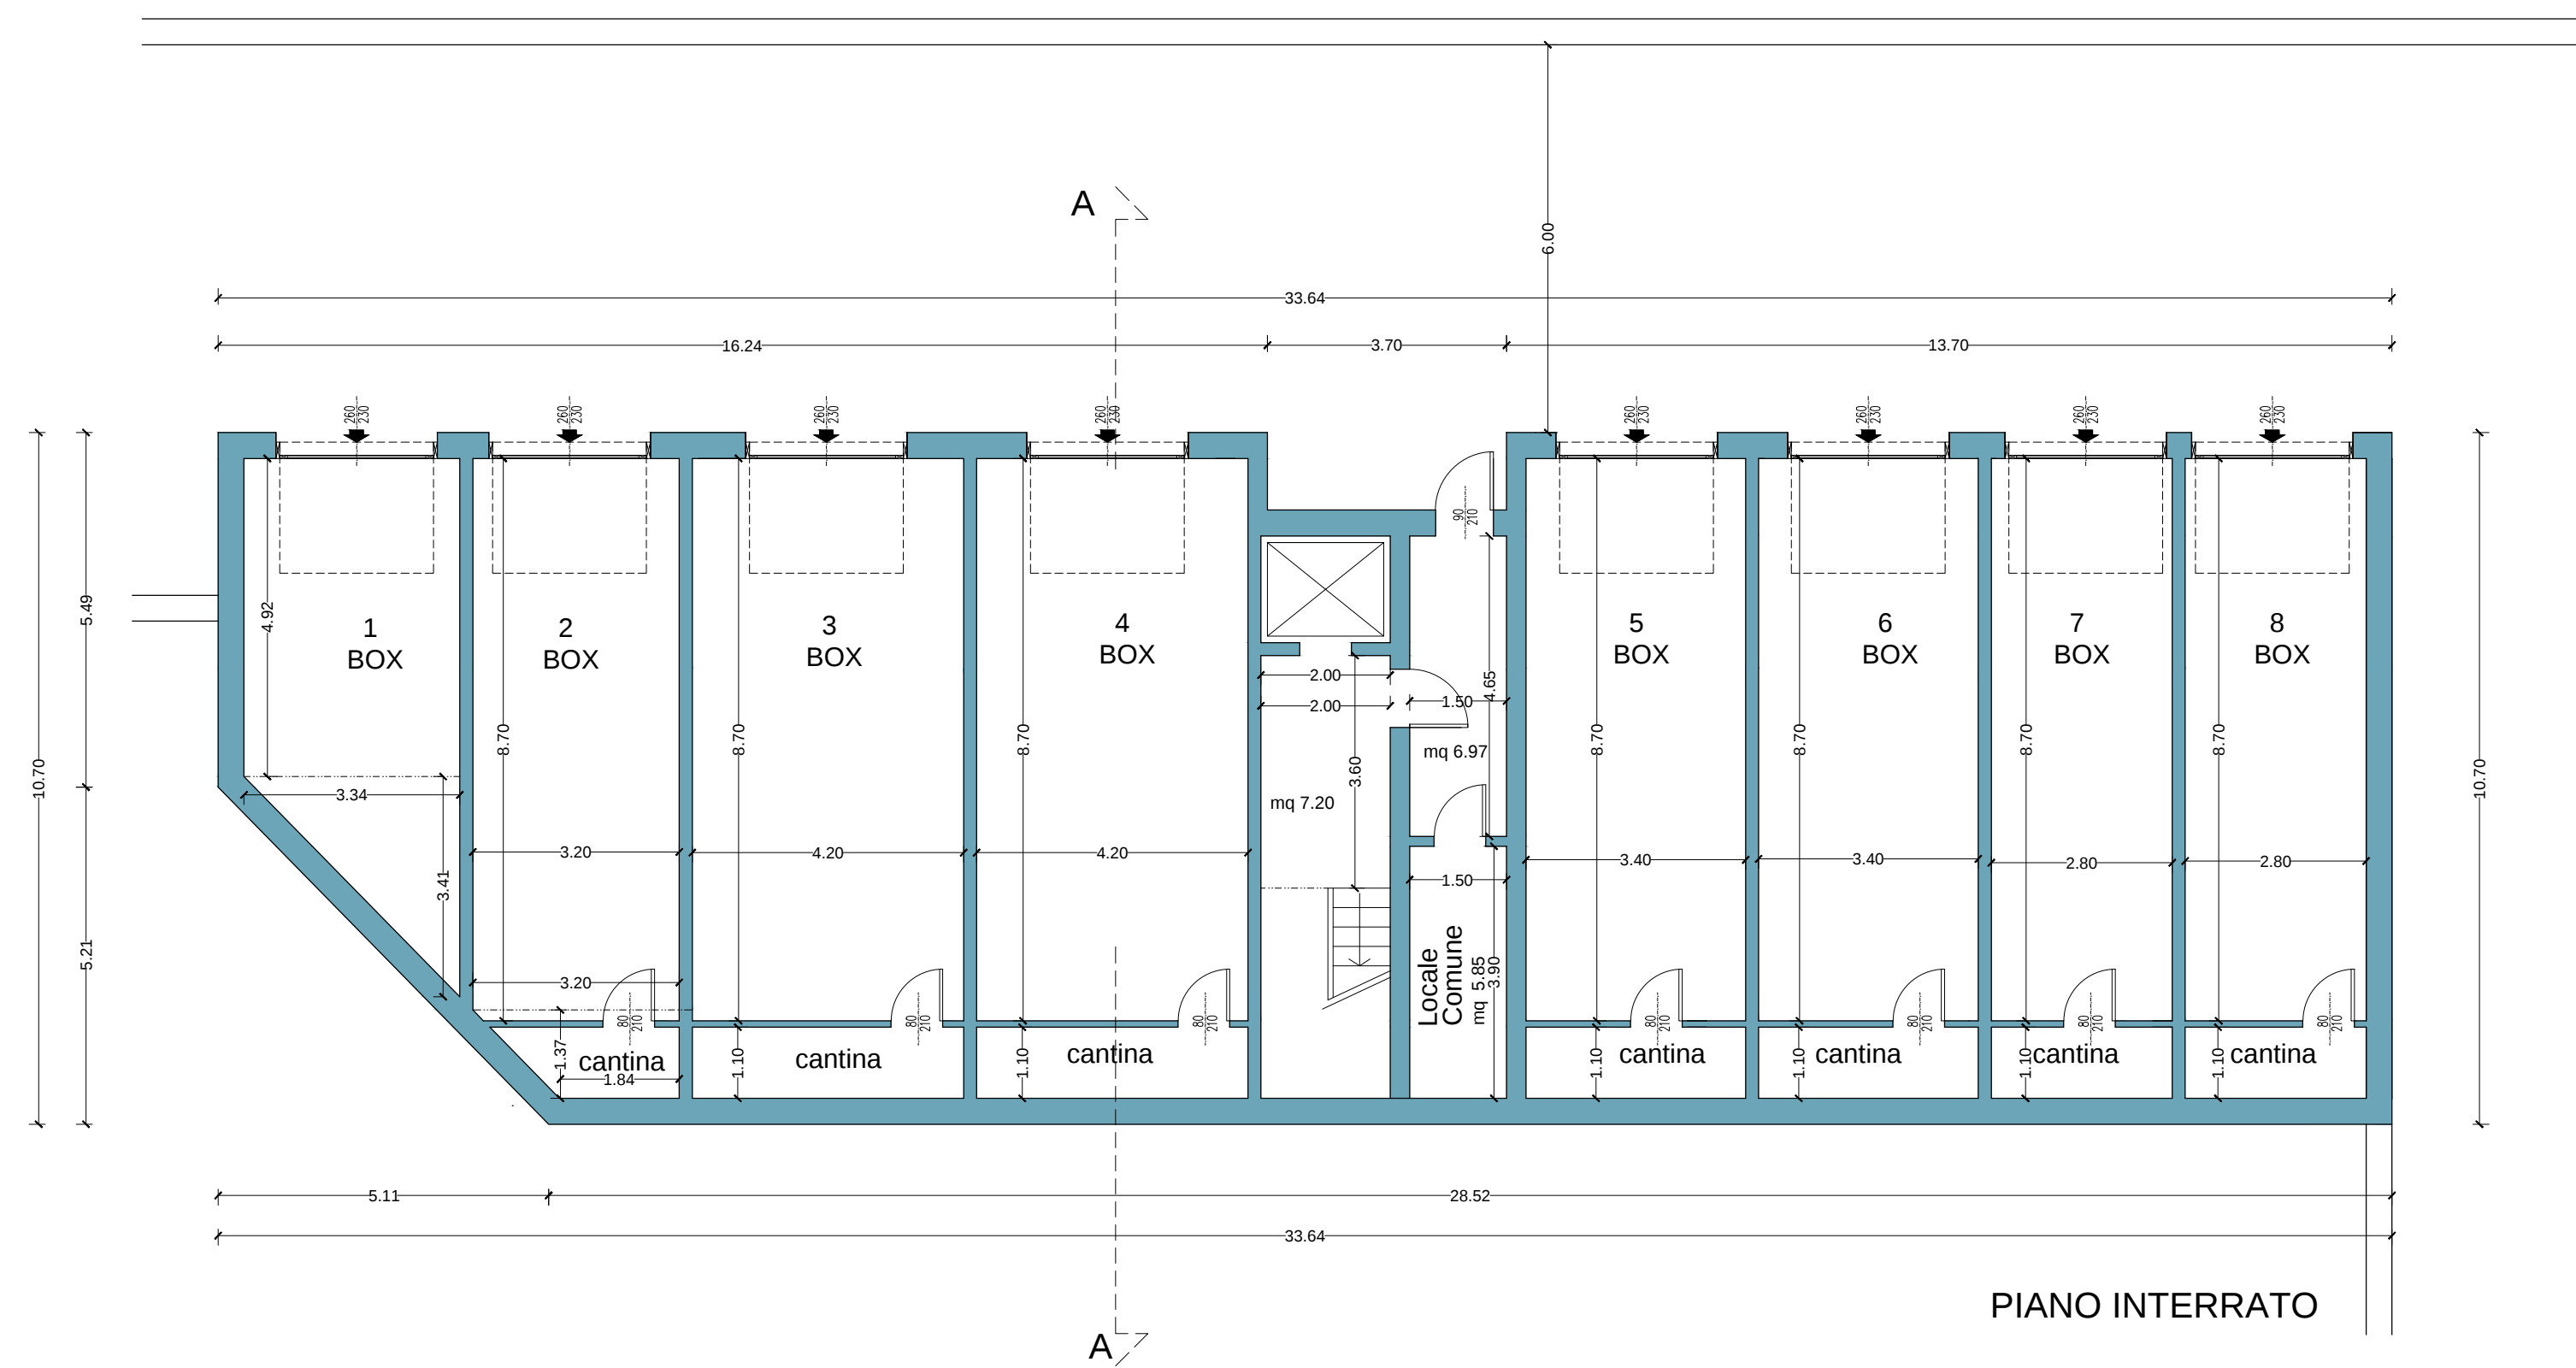

UDIO R80
ARCHITETTURA INGEGNERIA
RS Architettura
Via Varese, 11 - 22021 Sesto Calende (VA)
Tel +39 0331 921212 Fax +39 0331 28209
info@studio-r80.it www.studio-r80.it

CODICE ELABORATO: 14012 PROGRESSIVO: T14 DATA: 1-100

TIPOLOGIA C
PIANTA INTERRATO - TERRA - PRIMO - SECONDO - TERZO

dat	rev.	oggetto revisione	risultato	controllato	approvato	data
00	00	00	00	00	00	12/2017

codice lavoro: 14012_ANGERA_G&A fase: PDCC

IL PRESENTE ELABORATO È DI SOLO CONSENSO DEL CLIENTE E NON HA VALORE DI PROGETTO. IL PROGETTO È DI SOLO USO ARCHITETTICO/INGEGNERIA. NON VA DA INFERIORITÀ. CESSARE IL SOLO USARE PER IL SOLO USARE.