




PROSPETTO OVEST




PROSPETTO EST

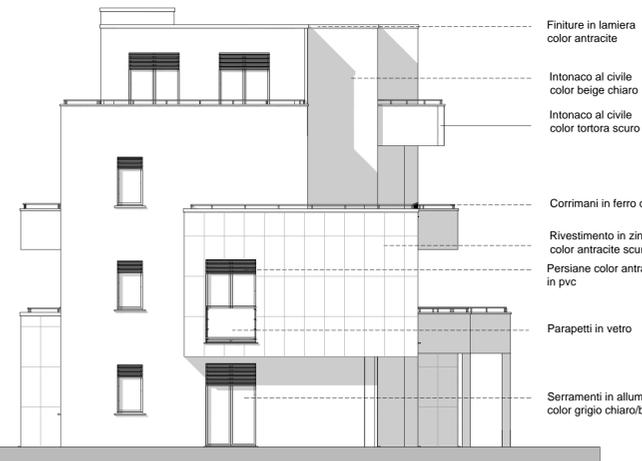


PROSPETTO NORD

- Finiture in lamiera color antracite
- Intonaco al civile color beige chiaro
- Intonaco al civile color tortora scuro
- Corrimani in ferro color antracite
- Rivestimento in zinco color antracite scuro/chiaro
- Persiane color antracite in pvc
- Parapetti in vetro
- Serramenti in alluminio color grigio chiaro/bianco

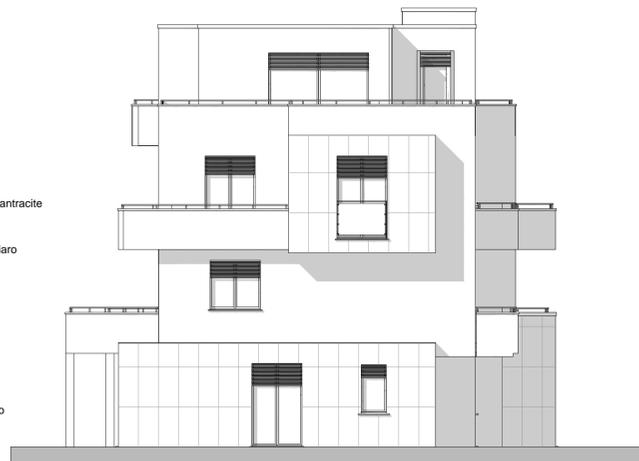

PROSPETTO SUD

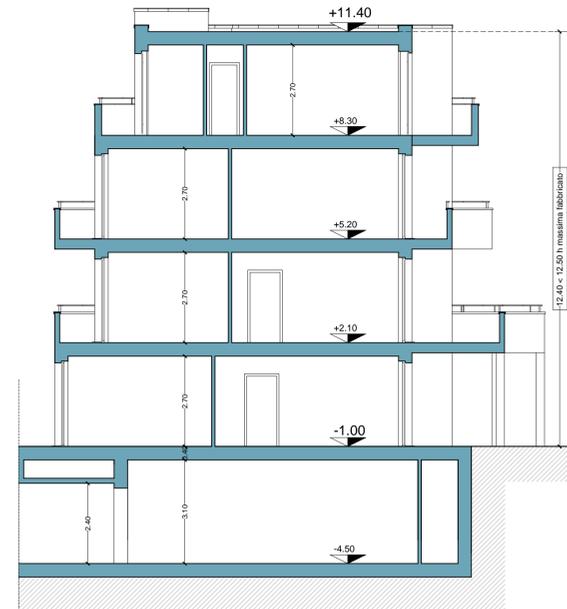

SEZIONE A-A

COMUNE DI ANGERA
PROVINCIA DI VARESE

FASE
**PERMESSO DI COSTRUIRE
CONVENZIONATO**

COMITENTE
GHEZZI & ANNONI s.p.a.



CANTIERE



PROGETTISTI
Gianluca Ritucci

CODICE ELABORATO 14012 PROGRESSIVO T15 SCALA 1:100

TITOLO ELABORATO
**TIPOLOGIA C
PROSPETTI E SEZIONE**

ed.	rev.	oggetto	revisione	redatto	controllato	approvato	data
00	00	00		RG	RG	RG	12/2017

codice lavoro: 14012_ANGERA_G&A fase: PDCC