

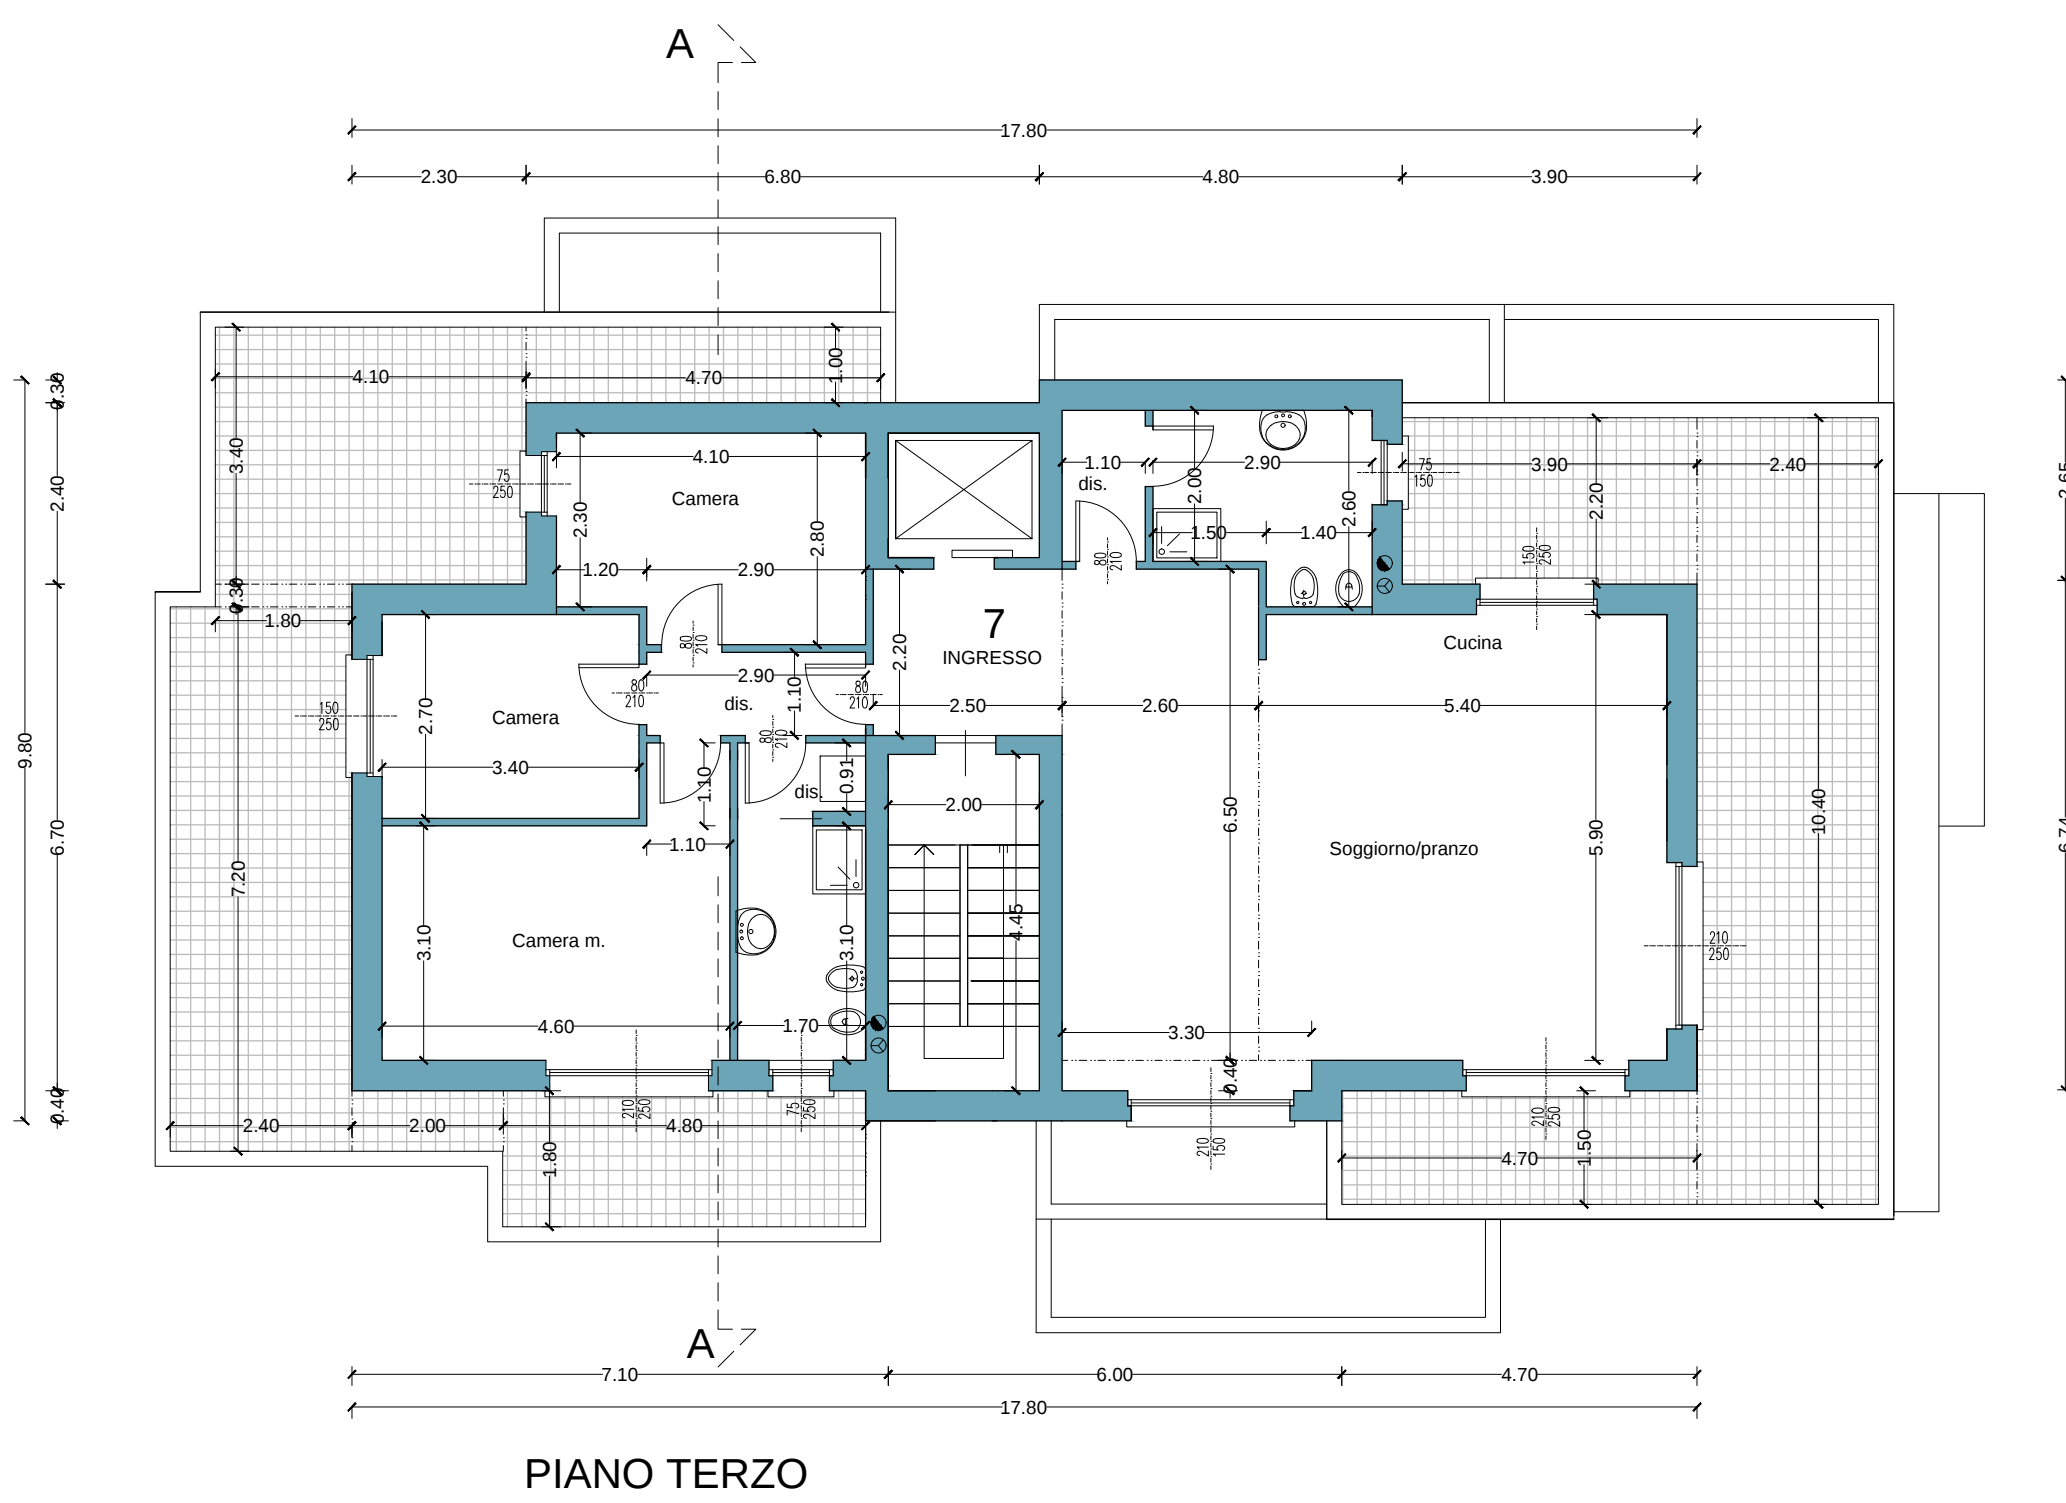
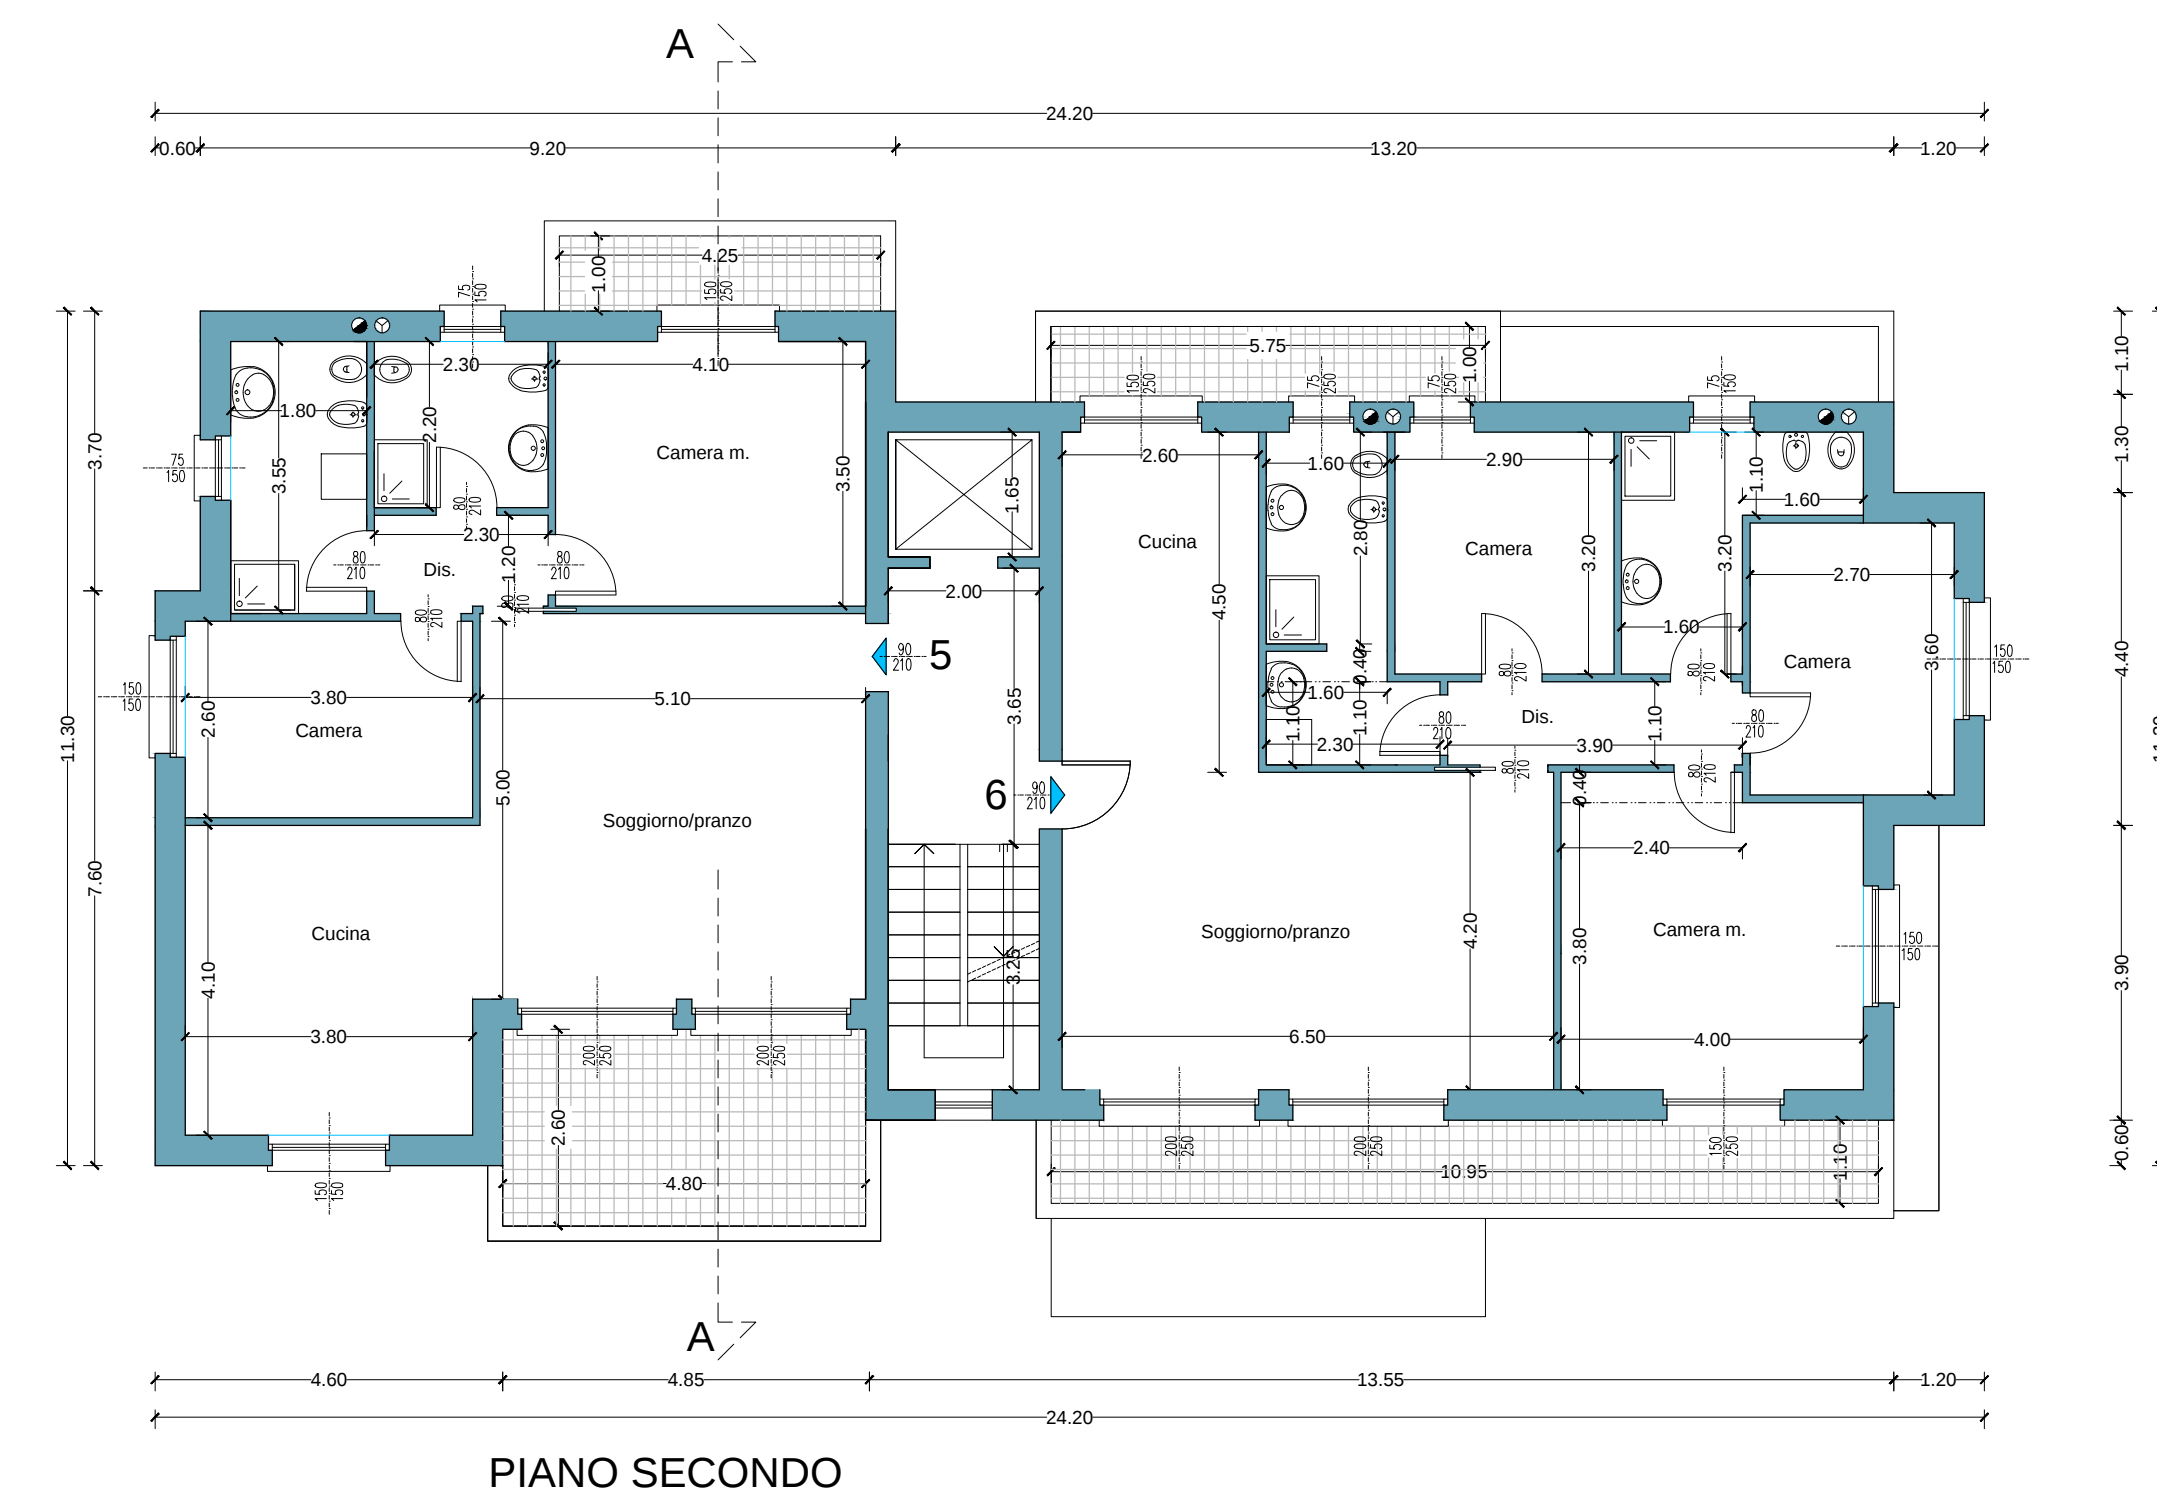
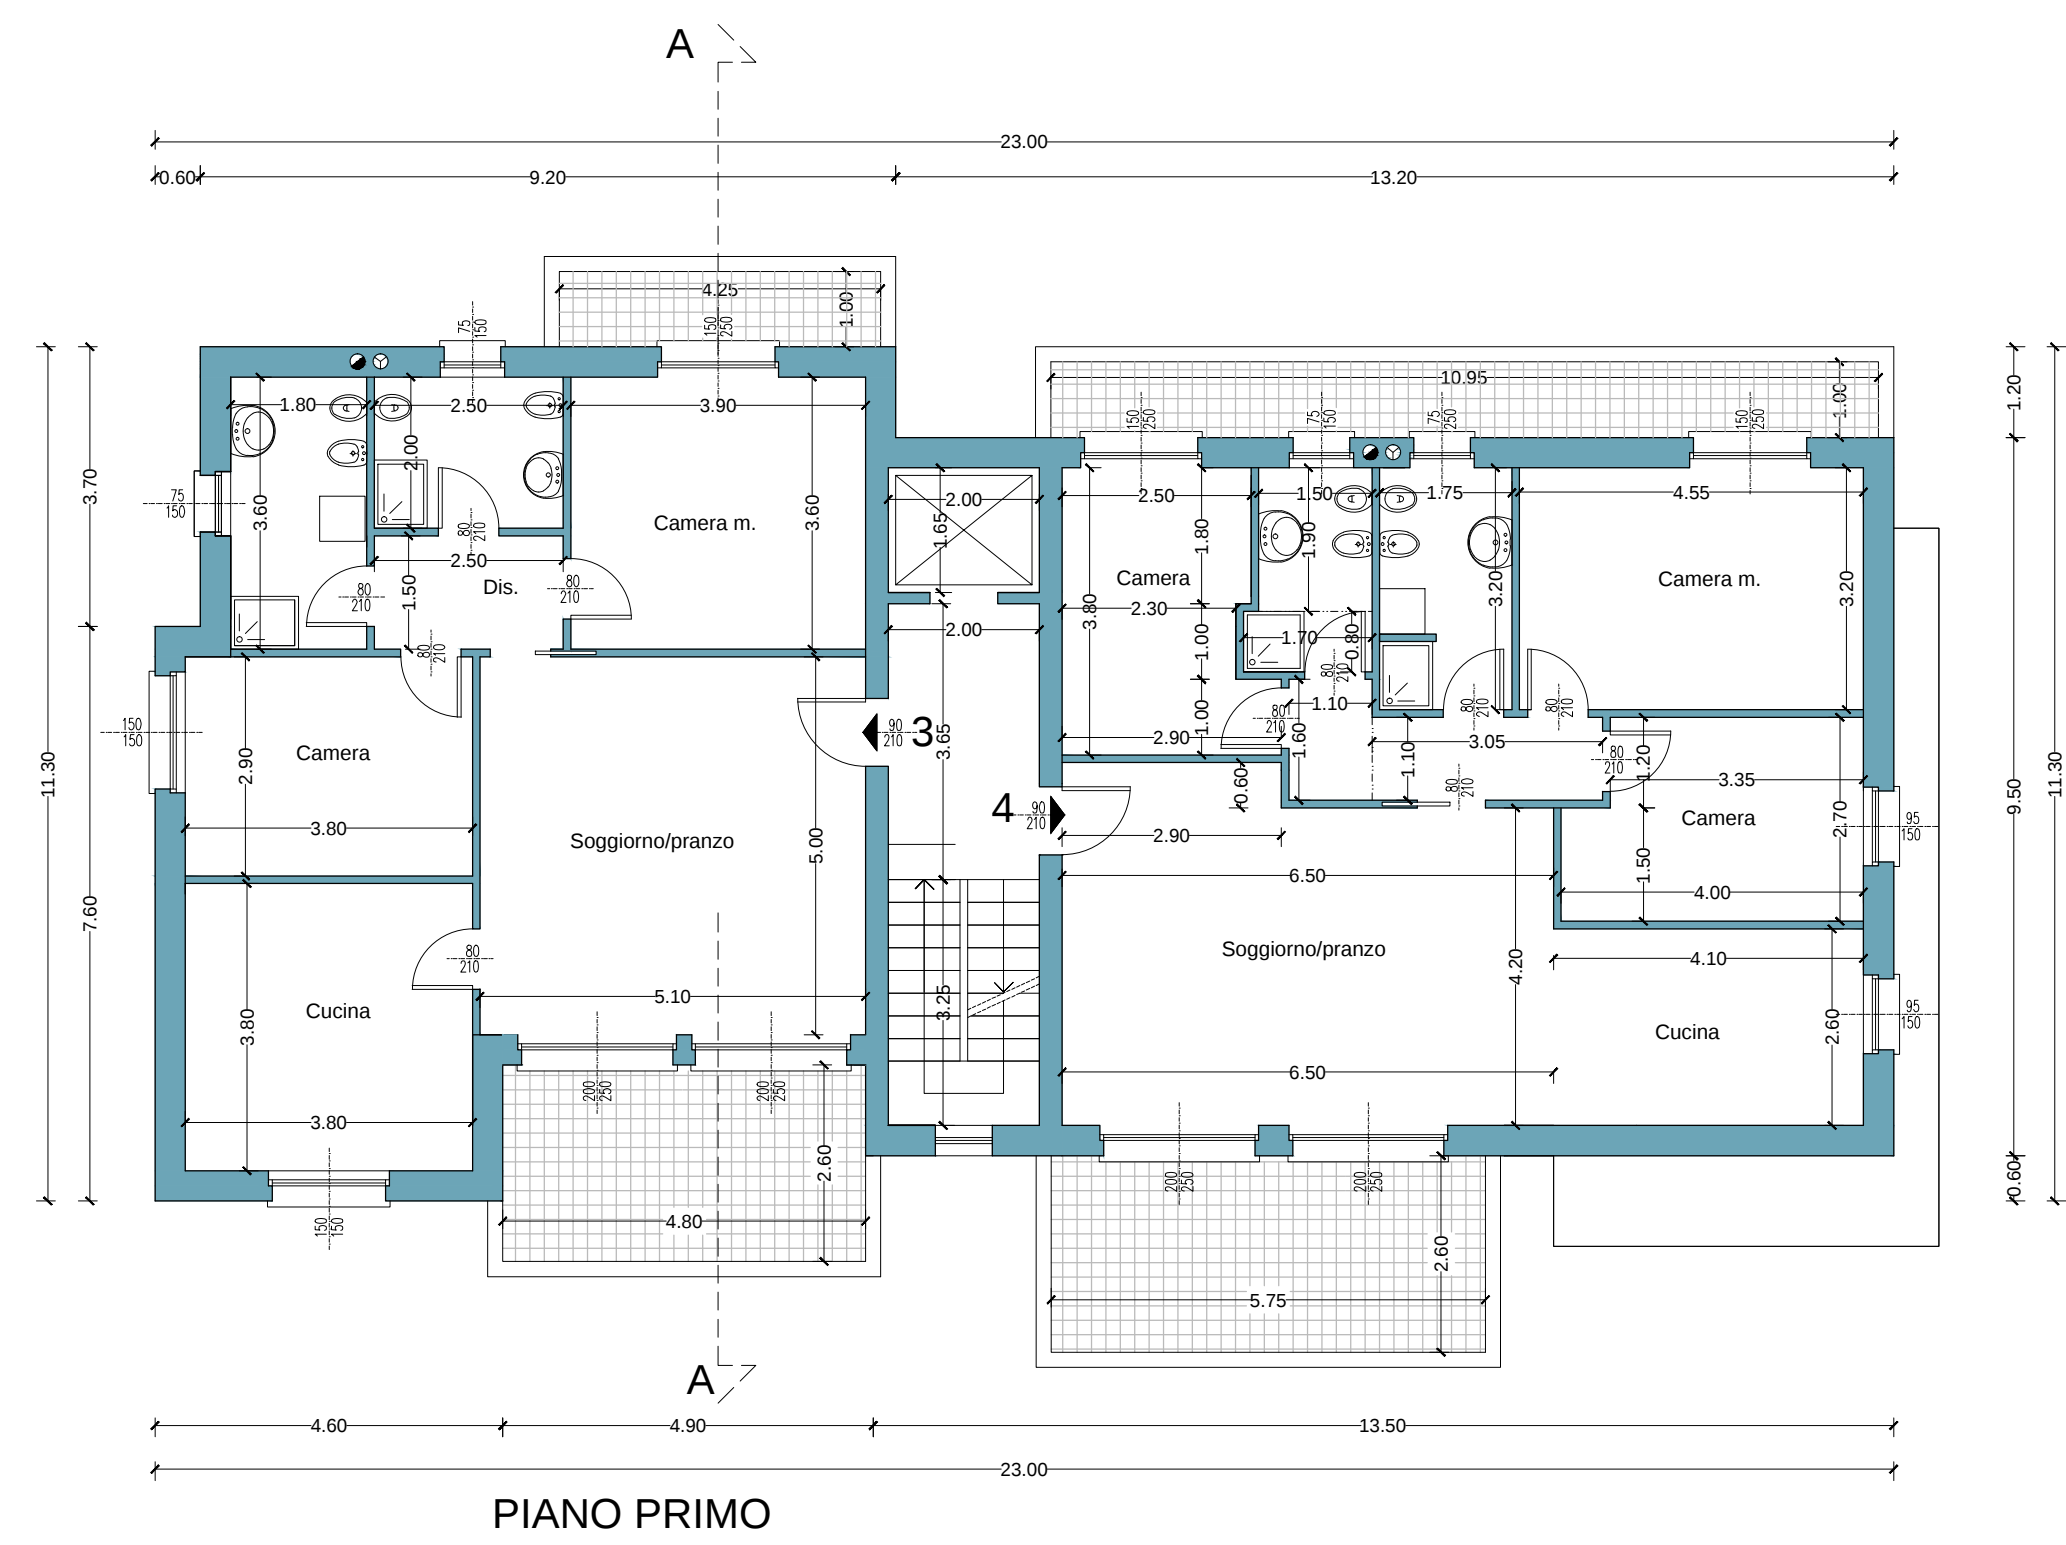


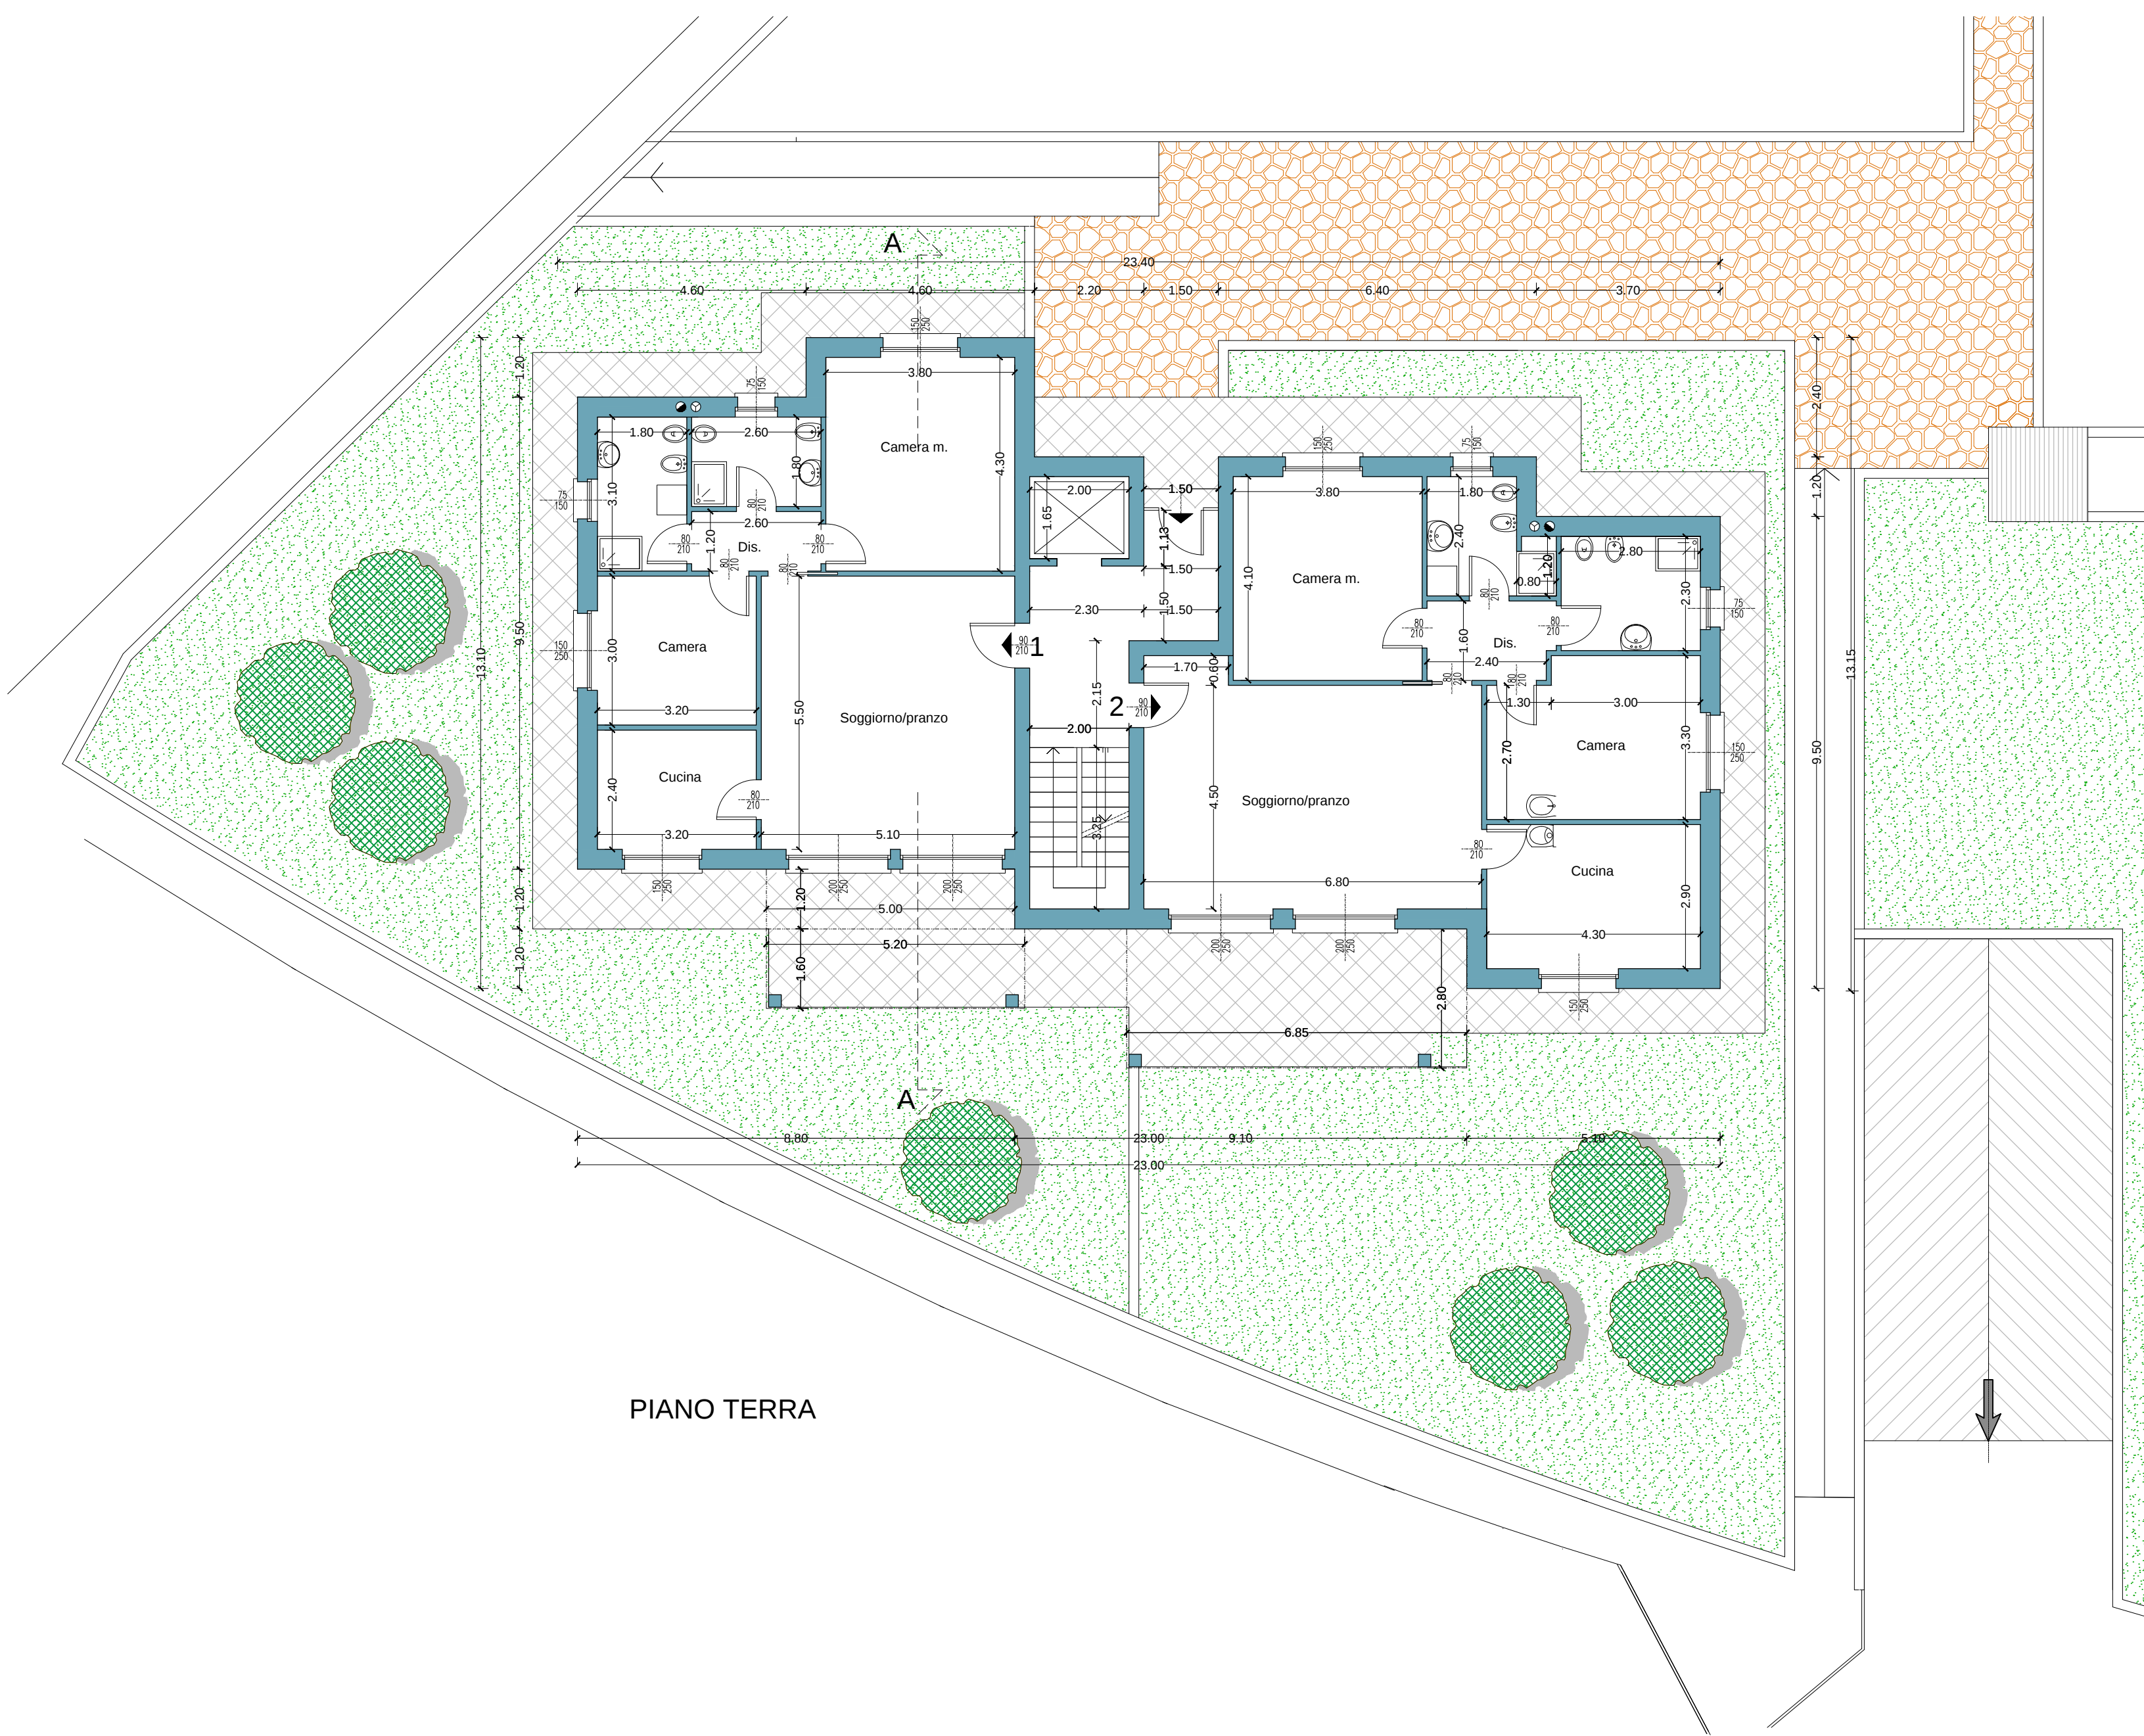

COMUNE DI ANGERA
PROVINCIA DI VARESE

PERMESSO DI COSTRUIRE
CONVENZIONATO

COMITENTE
GHEZZI & ANNONI s.p.a.

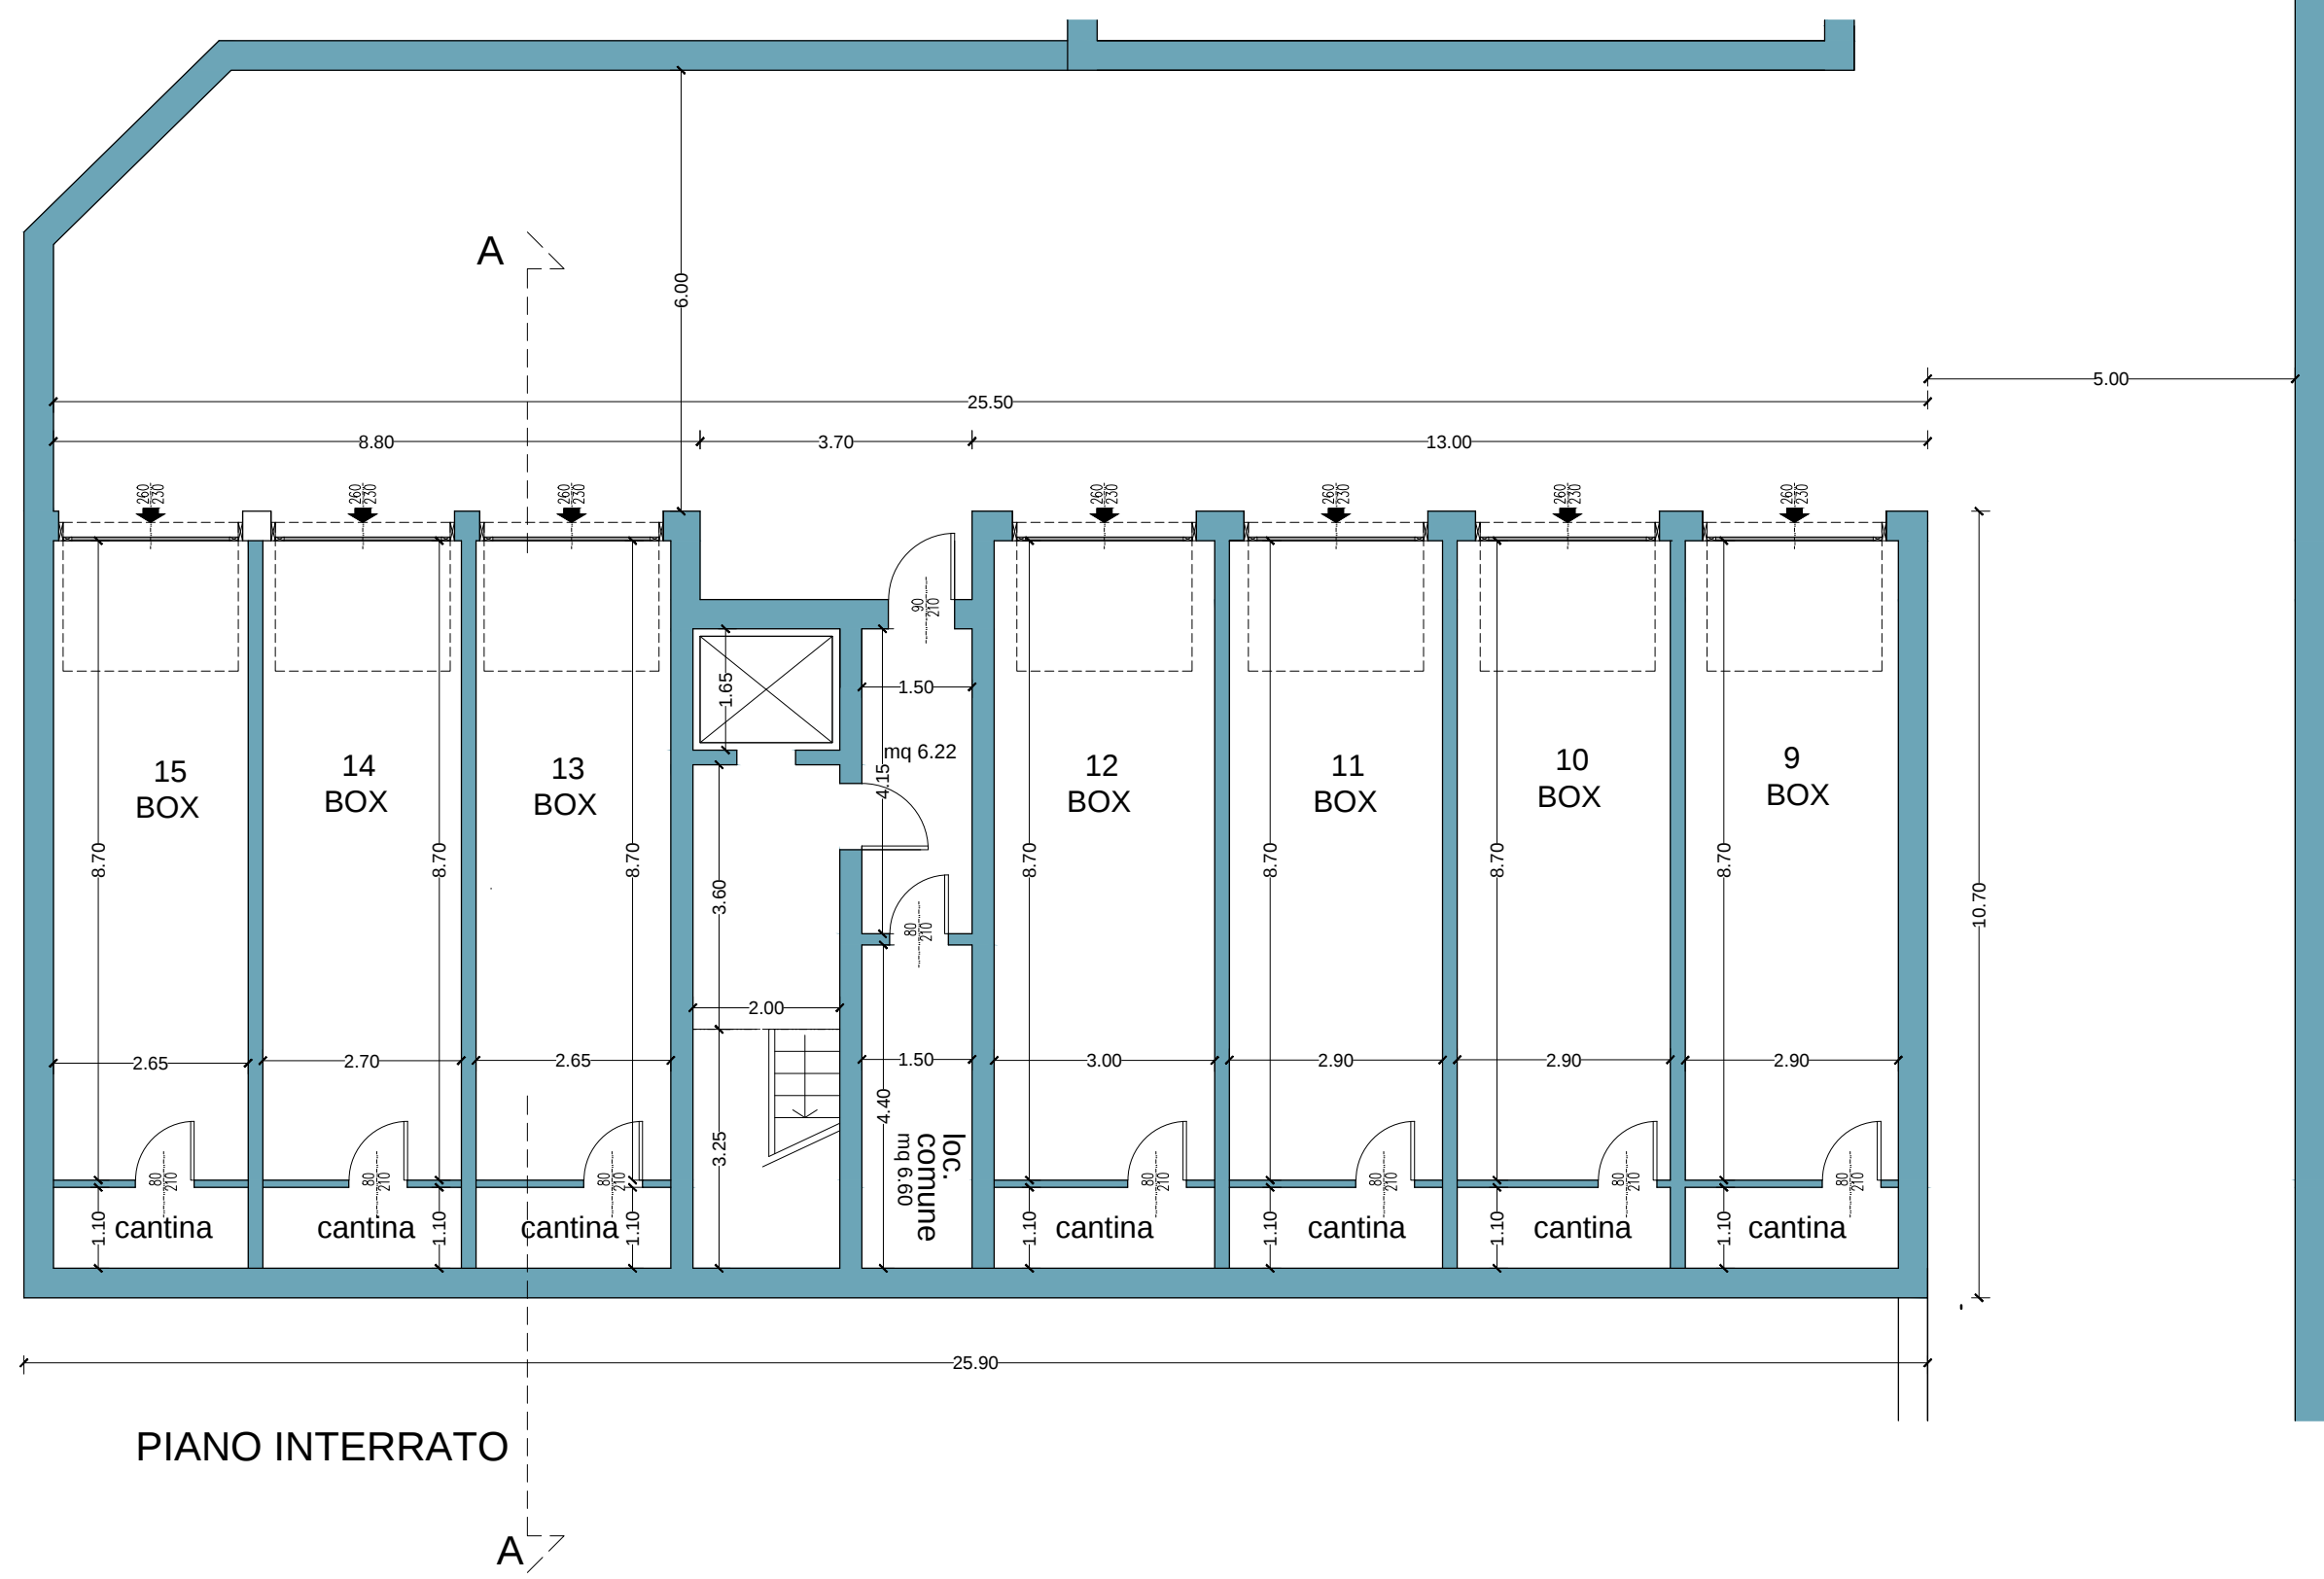

STUDIO R80
ARCHITETTURA - INGEGNERIA
RS Architetture
Via Venezia, 11 - 20121 Milano, Italia
Tel. +39 02 58 51 51 71 - Fax +39 02 58 51 51 72
info@studio-r80.it - www.studio-r80.it

CODICE ELABORATO: 14012 PROGRESSIVO: T16 SCALA: 1:100
TITOLO ELABORATO: TIPOLOGIA D
PIANTA INTERRATO - TERRA - PRIMO - SECONDO - TERZO

dis.	rev.	oggetto revisione	risultato	controllato	approvato	data
01	01	01	01	01	01	12/2017

codice lavoro: 14012_ANGER_A_G&A fase: PDCC

IL PRESENTE ELABORATO È IL SUO CONTENUTO NON È PROPRIETÀ DI STUDIO R80 ARCHITETTURA INGEGNERIA, CON TUTTI I DIRITTI RISERVATI. È vietata espressamente la ristampa o l'uso non autorizzato senza permesso scritto dallo studio.