



PROSPETTO SUD



PROSPETTO NORD




PROSPETTO OVEST

- Finiture in lamiera color antracite
- Persiane colore in pvc antracite
- Intonaco al civile color beige chiaro
- Serramenti in alluminio color grigio chiaro/bianco
- Rivestimento in zinco color antracite scuro/chiaro
- Corrimani in ferro color antracite
- Intonaco al civile color tortora scuro



PROSPETTO EST

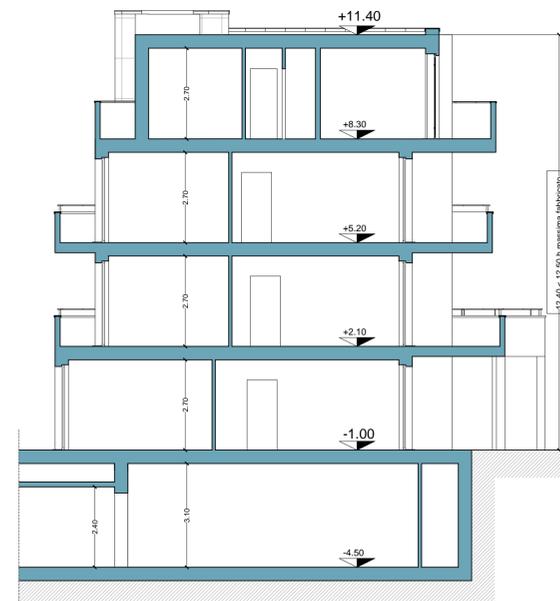

SEZIONE A-A

COMUNE DI ANGERA
PROVINCIA DI VARESE

FASE
**PERMESSO DI COSTRUIRE
CONVENZIONATO**

COMITENTE
GHEZZI & ANNONI s.p.a.



CANTIERE

PROGETTISTI
Gianluca Ritucci

CODICE ELABORATO 14012 PROGRESSIVO T17 SCALA 1:100

TITOLO ELABORATO
**TIPOLOGIA D
PROSPETTI E SEZIONE**

ed.	rev.	oggetto revisione	redatto	controllato	approvato	data
00	00	00	RG	RG	RG	12/2017

codice lavoro: 14012_ANGERA_G&A

fase: PDCC