


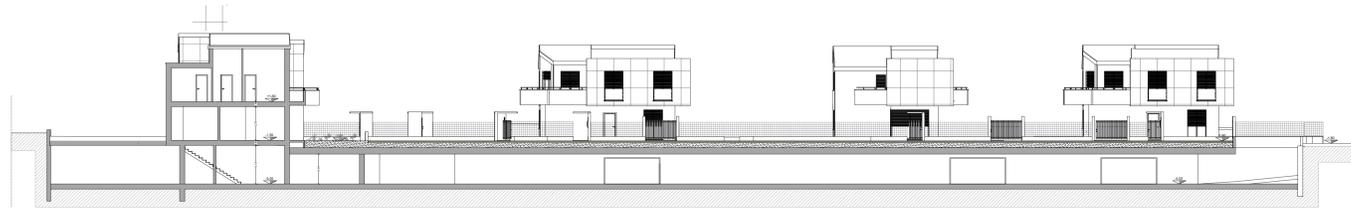


LEGENDA

---	LINEE DI CONFINI
S	BOSSOFRONO
B	BOSSO
K	COSSA
C	CAVALLA
Ch	CANTIERE NAZIONALE
D	DEPOSITO


SEZIONE A - A




PLANIMETRIA con inserimento PIANO TERRA
SCALA 1 : 500

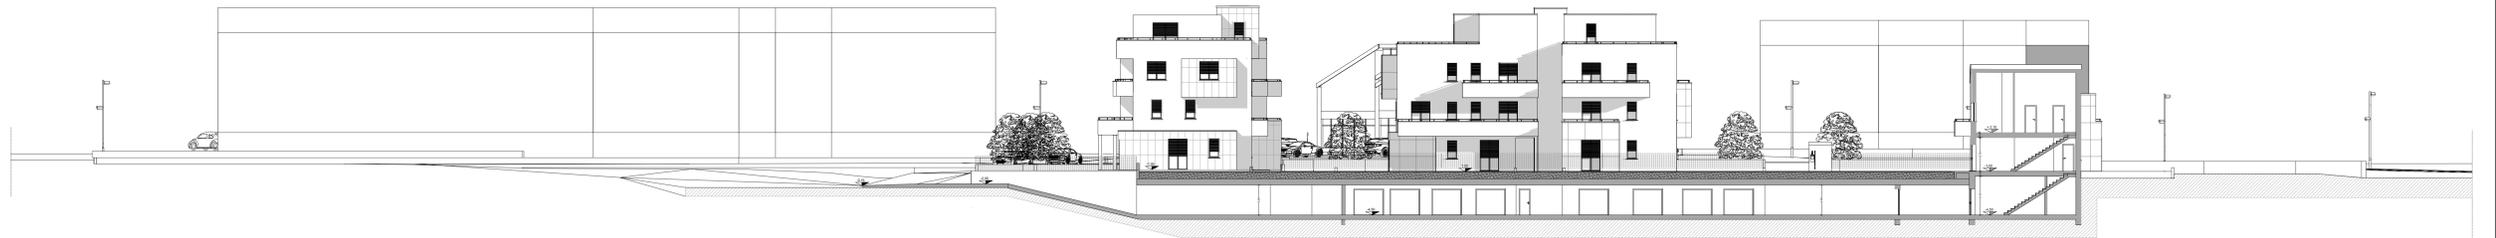

SEZIONE B - B

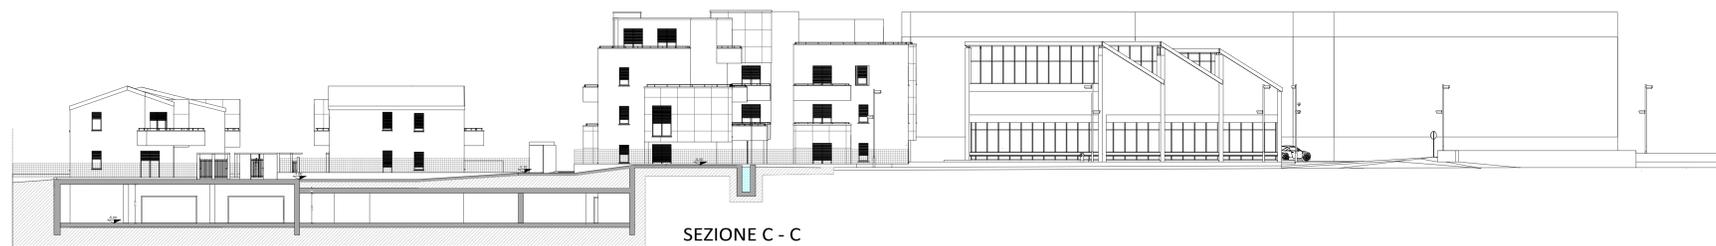

SEZIONE C - C

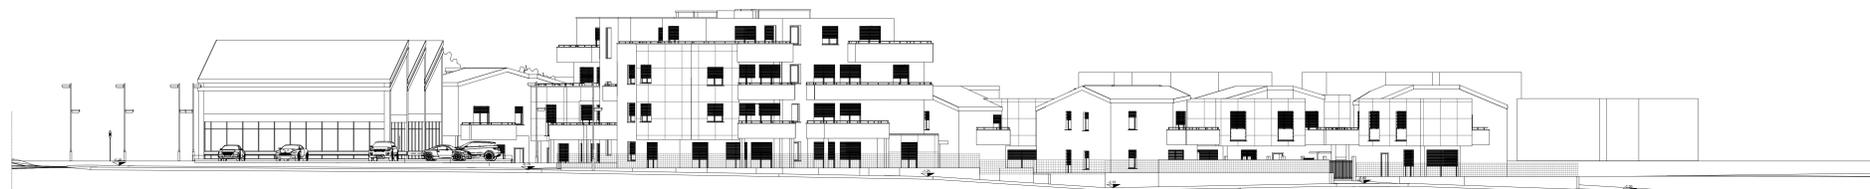

SEZIONE D - D

COMUNE di ANGERA
PROVINCIA DI VARESE

PERMESSO DI COSTRUIRE
CONVENZIONATO

COMITENTE
GHEZZI & ANNONI s.p.a.



CODICE ELABORATO 14012 PROGRESSIVO T21 SCALA 1:200

TITOLO ELABORATO
SEZIONI AMBIENTALI

ed.	rev.	oggetto revisione	redatto	controllato	approvato	data
00	00	00	RS	RS	RS	12/2017

codice lavoro: 14012_ANGERA_G&A fase: P.U.C.C.