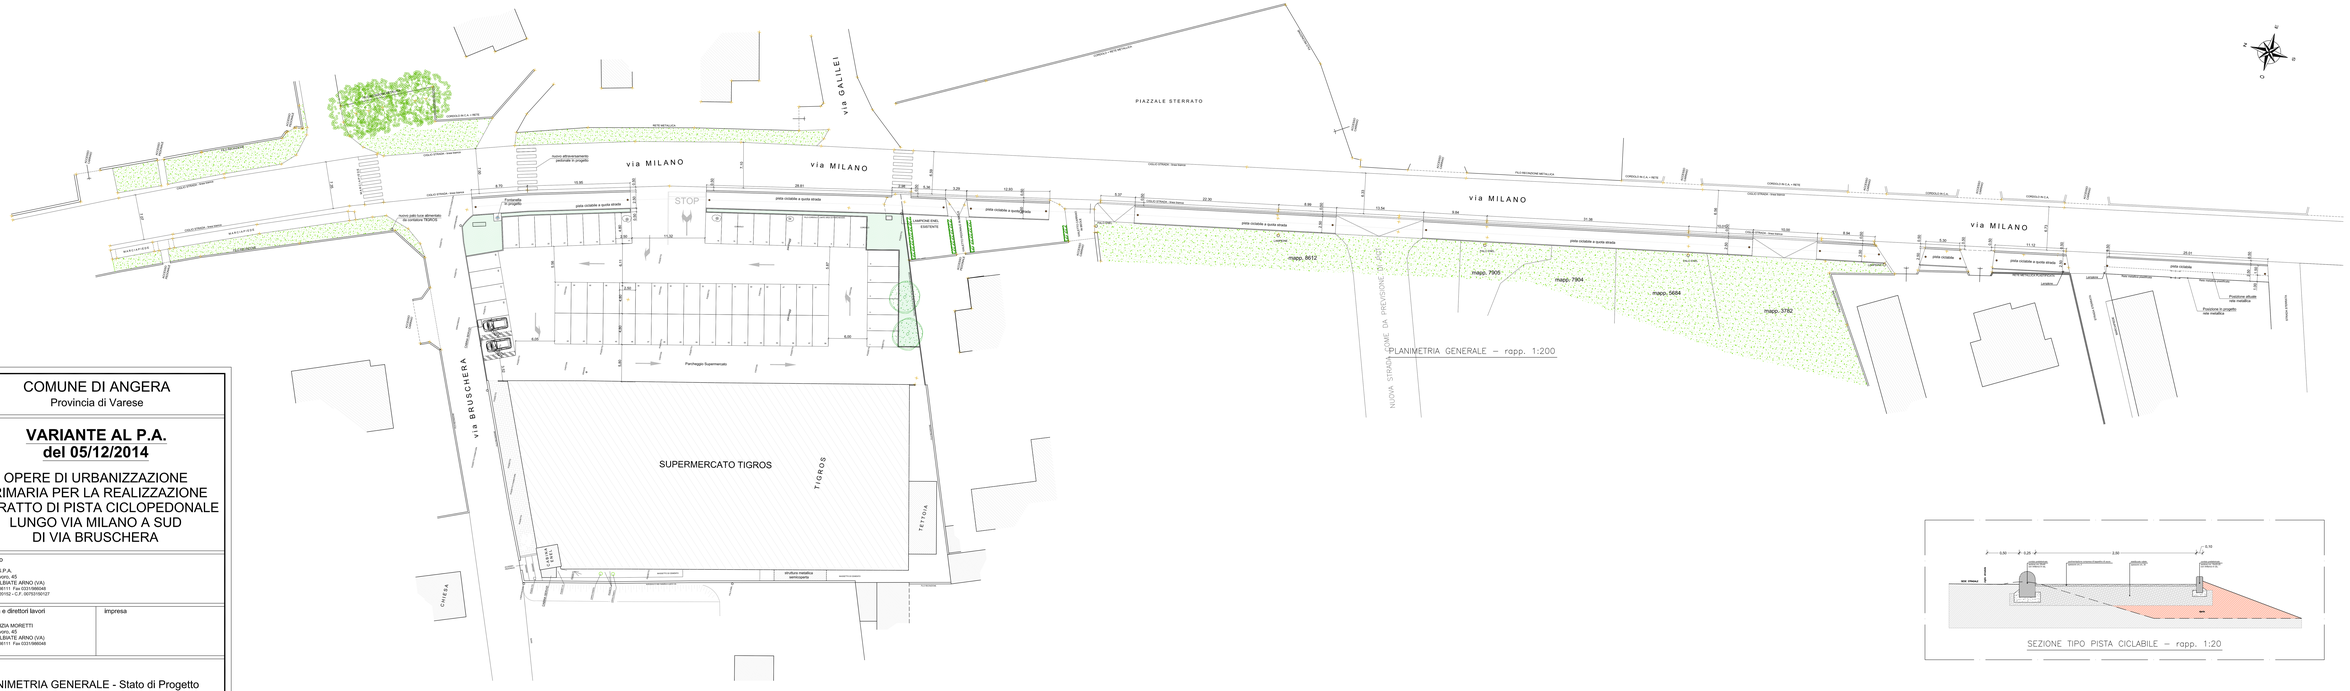

COMUNE DI ANGERA
Provincia di Varese

oggetto

VARIANTE AL P.A.
del 05/12/2014

OPERE DI URBANIZZAZIONE PRIMARIA PER LA REALIZZAZIONE DI TRATTO DI PISTA CICLOPEDONALE LUNGO VIA MILANO A SUD DI VIA BRUSCHERA

proprietario

TIGROS S.P.A.
via dell Lavoro, 45
21048 SOLBIATE ARNO (VA)
Tel. 0331/998111 Fax 0331/998048
P.I. 12790620152 - C.F. 00750150127

progettista e direttori lavori

Arch. LETIZIA MORETTI
via dell Lavoro, 45
21048 SOLBIATE ARNO (VA)
Tel. 0331/998111 Fax 0331/998048

impresa

titolo

PLANIMETRIA GENERALE - Stato di Progetto

Tav. 20/B

REVISIONI		
n.	data	modifiche
0		

scala 1:200

data 10/11/2016