


PROSPETTO NORD EST

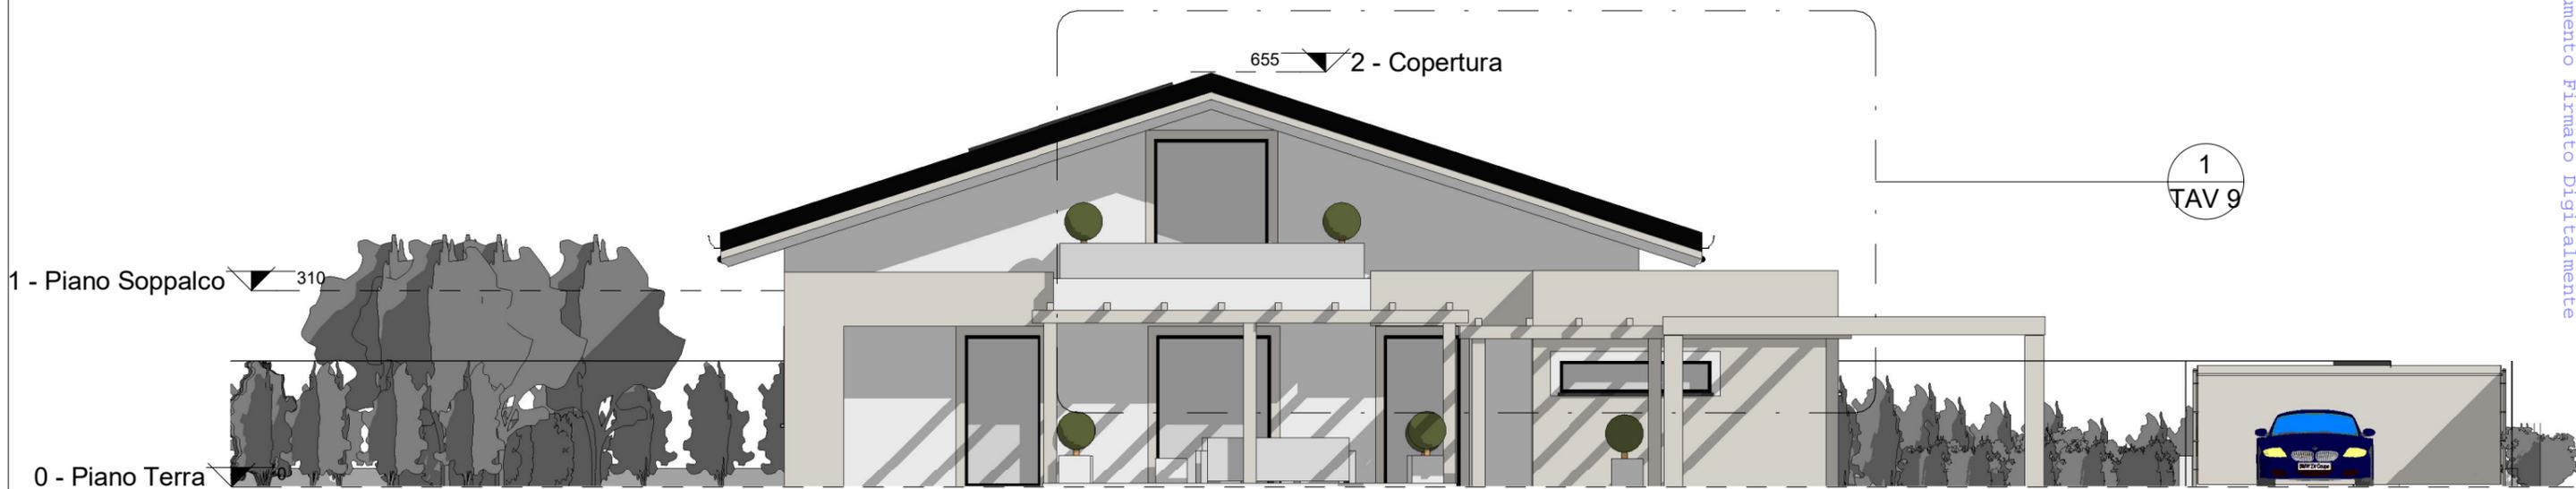

PROSPETTO SUD EST

denominazione	RICHIESTA DI PROCEDURA DI INSERIMENTO NELL'URBANO, PER REALIZZAZIONE DI VILLA UNIFAMILIARE	data	13.12.2019
località	COMUNE DI ANGERA , FRAZ. BARZOLA-VA-, VIA TOSCANA, MAPP. 733	oggetto	PROSPETTI NORD/EST E SUD/EST
proprietari e committenti	SIG. PARNISARI EZIO	scala	1 : 100
progettista	ARCH. MARZIA INVERNIZZI	tavola	TAV 3
 architetto MARZIA INVERNIZZI Gallarate (VA) via Pegoraro n°26/a marziainvernizzi169@gmail.com 335 6257521			