

TABELLA SUPERFICI - UNITA' "A"

N.º	destinazione del locale	piano	S.P. (mq)
1	CUCINA	PT	19,25
2	CAMERA	P1	14,86
3	CAMERA	P1	19,03
TOTALE SUP. RESIDENZIALE			mq 53,14




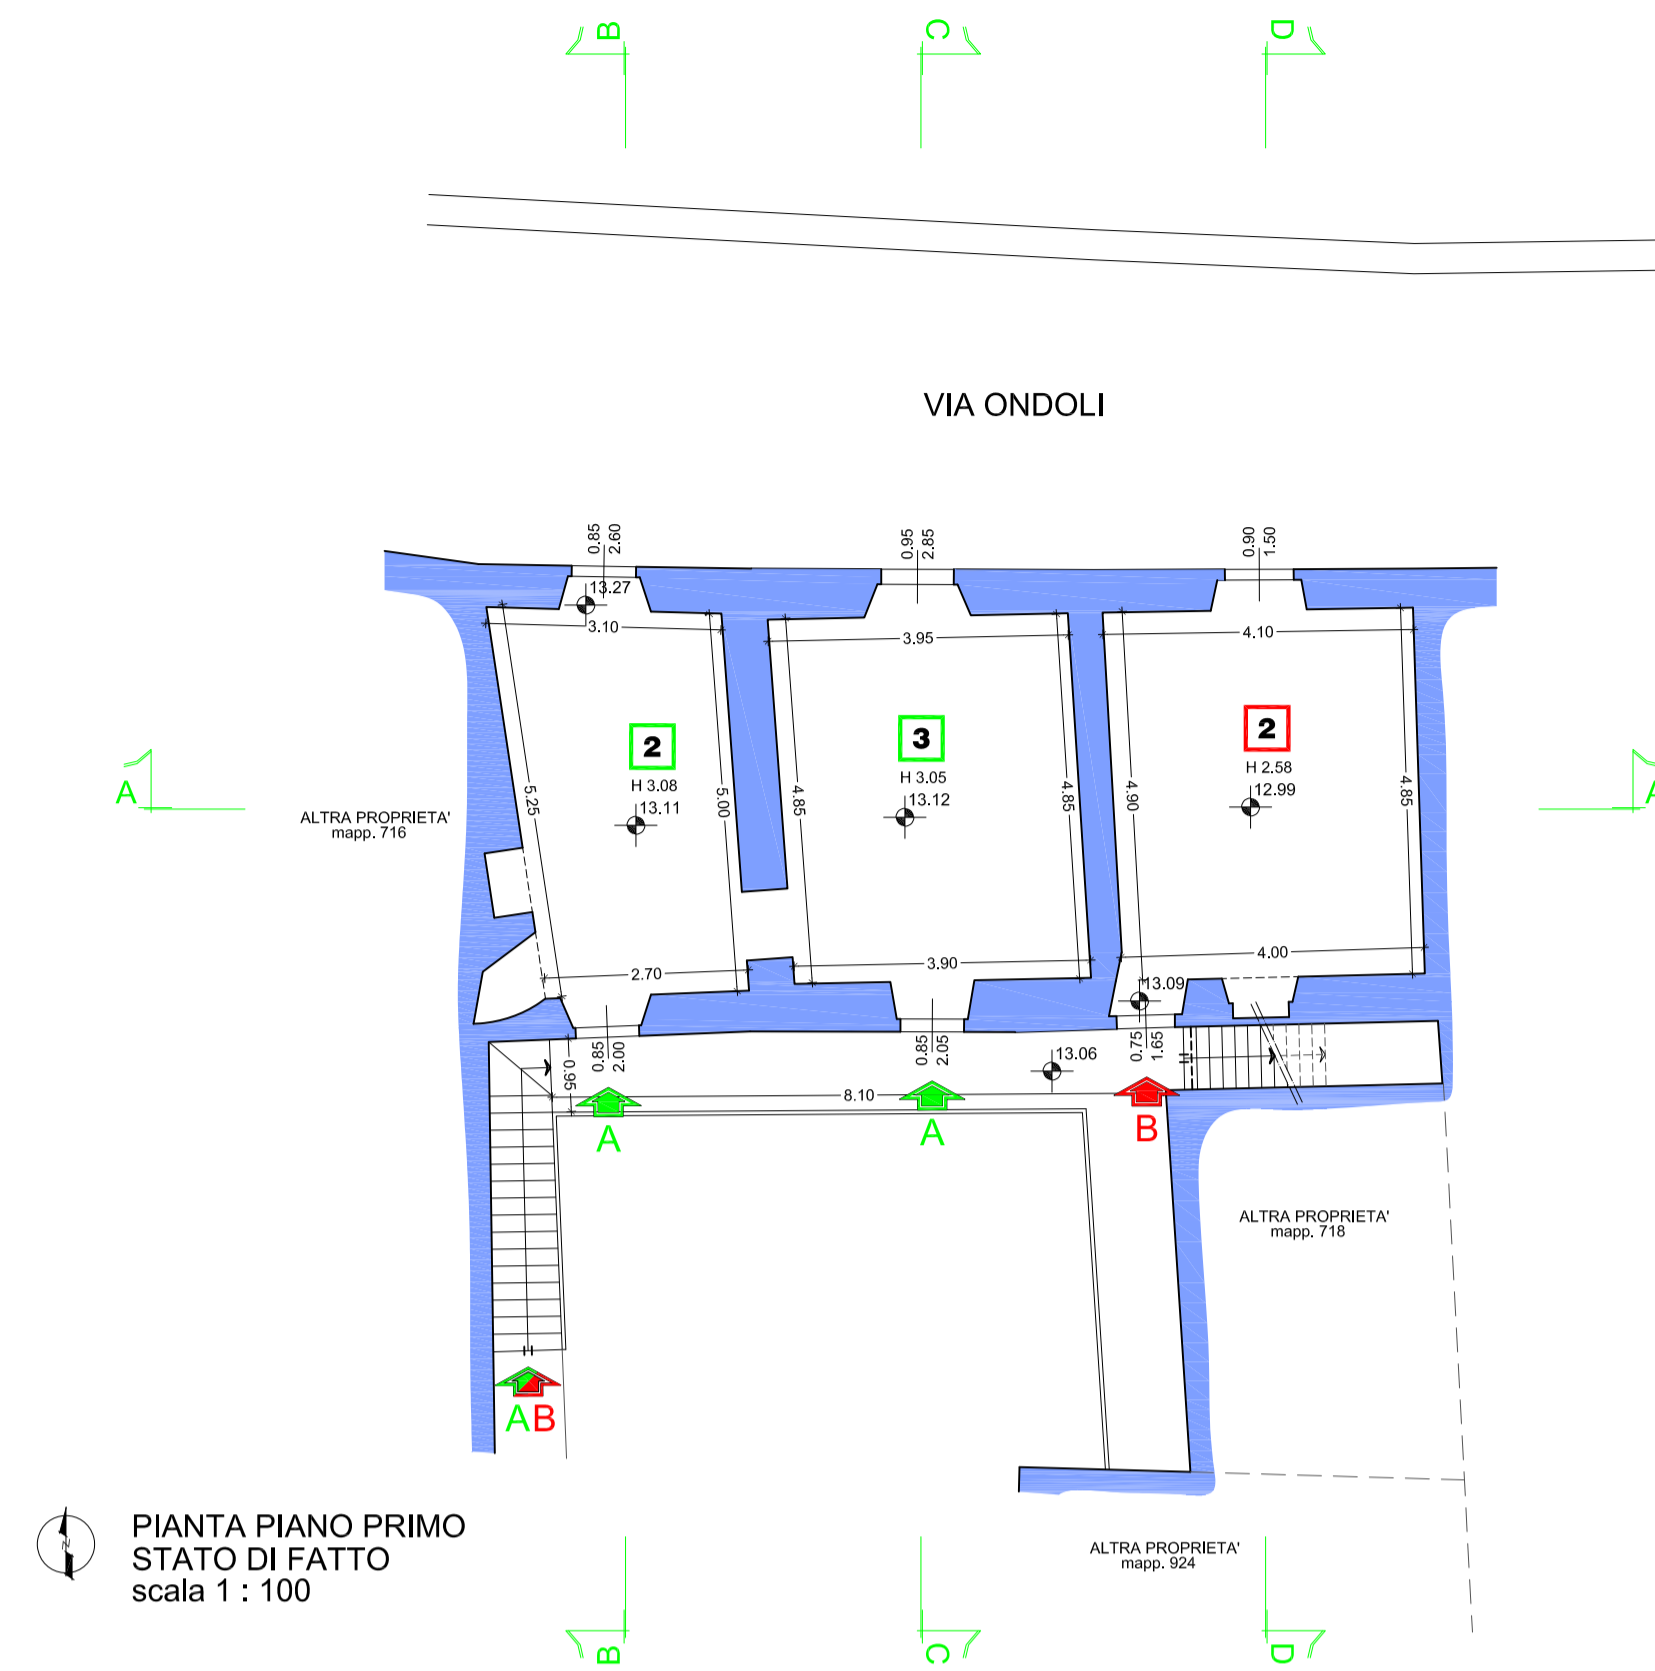


TABELLA SUPERFICI - UNITA' "B"

N.º	destinazione del locale	piano	S.P. (mq)
1	CUCINA	PT	19,30
2	CAMERA	P1	19,74
3	CAMERA	P2	21,32
TOTALE SUP. RESIDENZIALE			mq 60,36

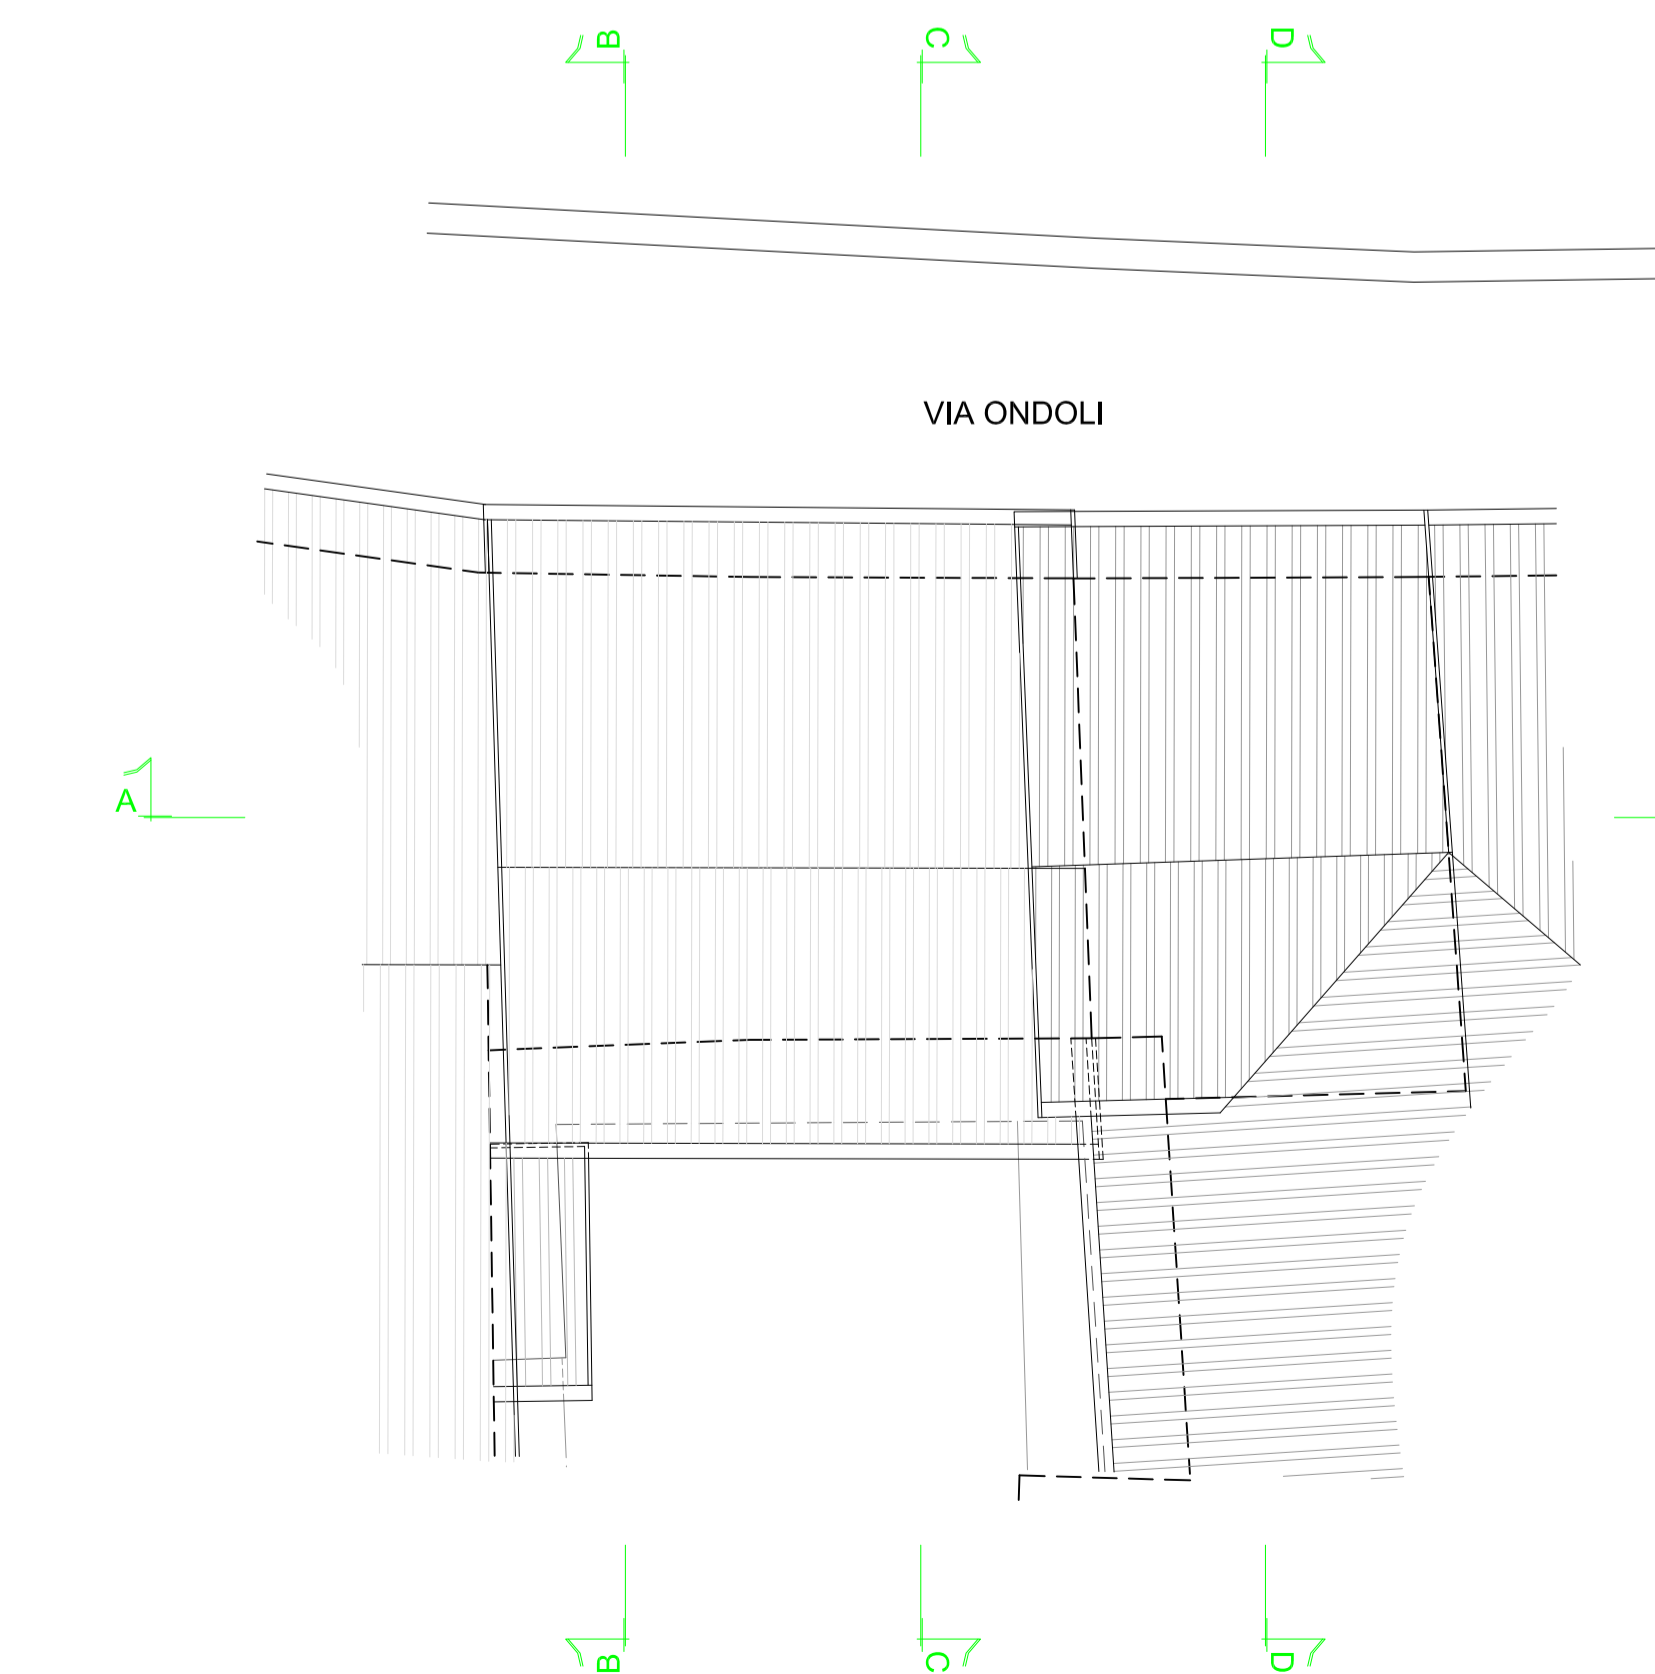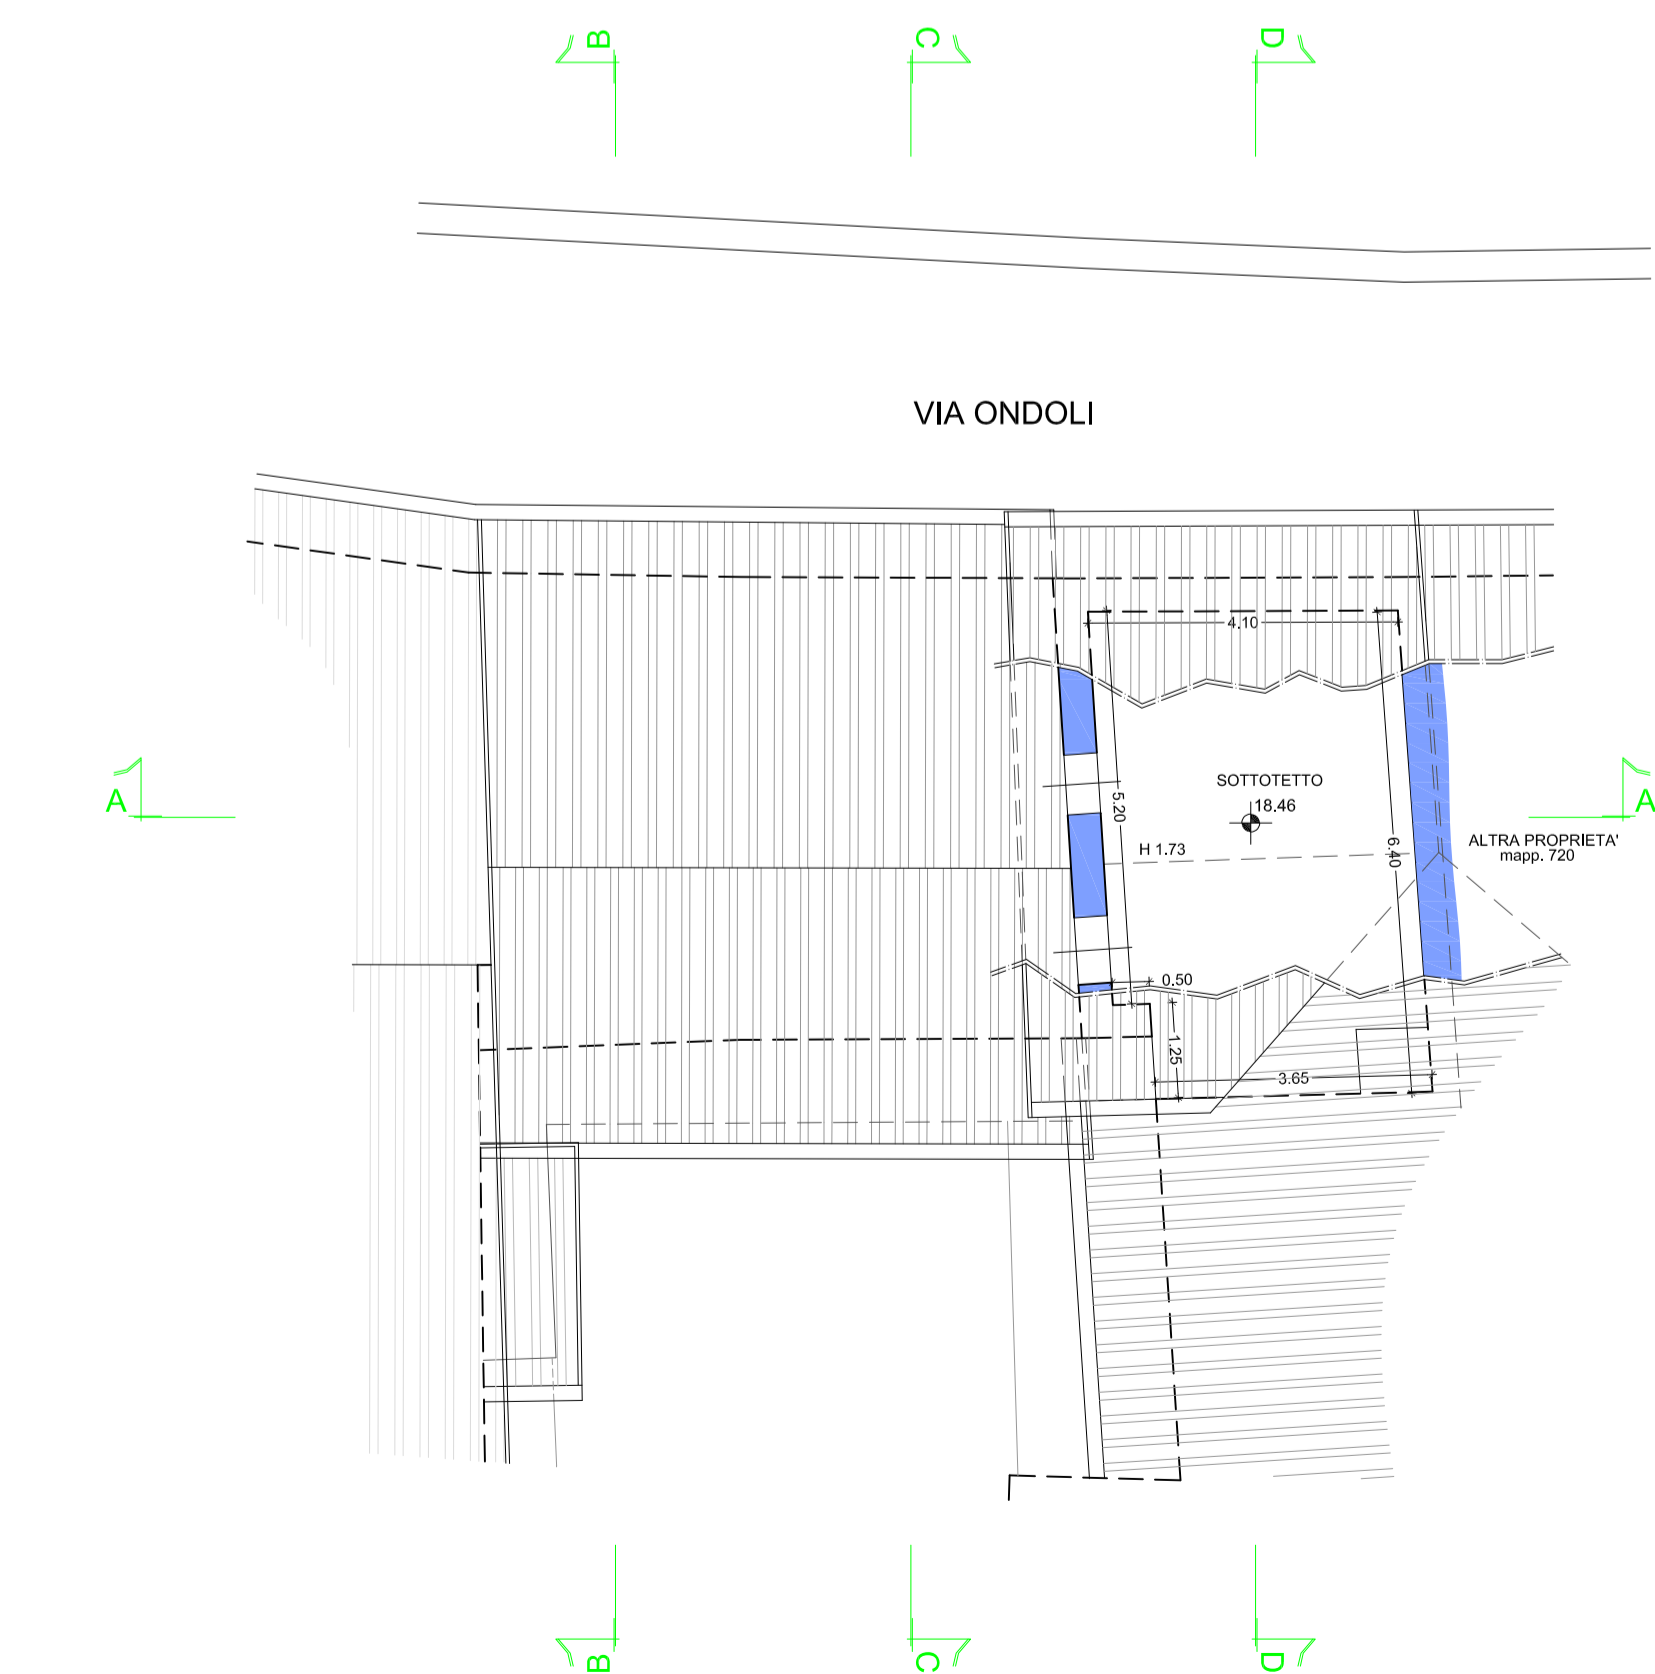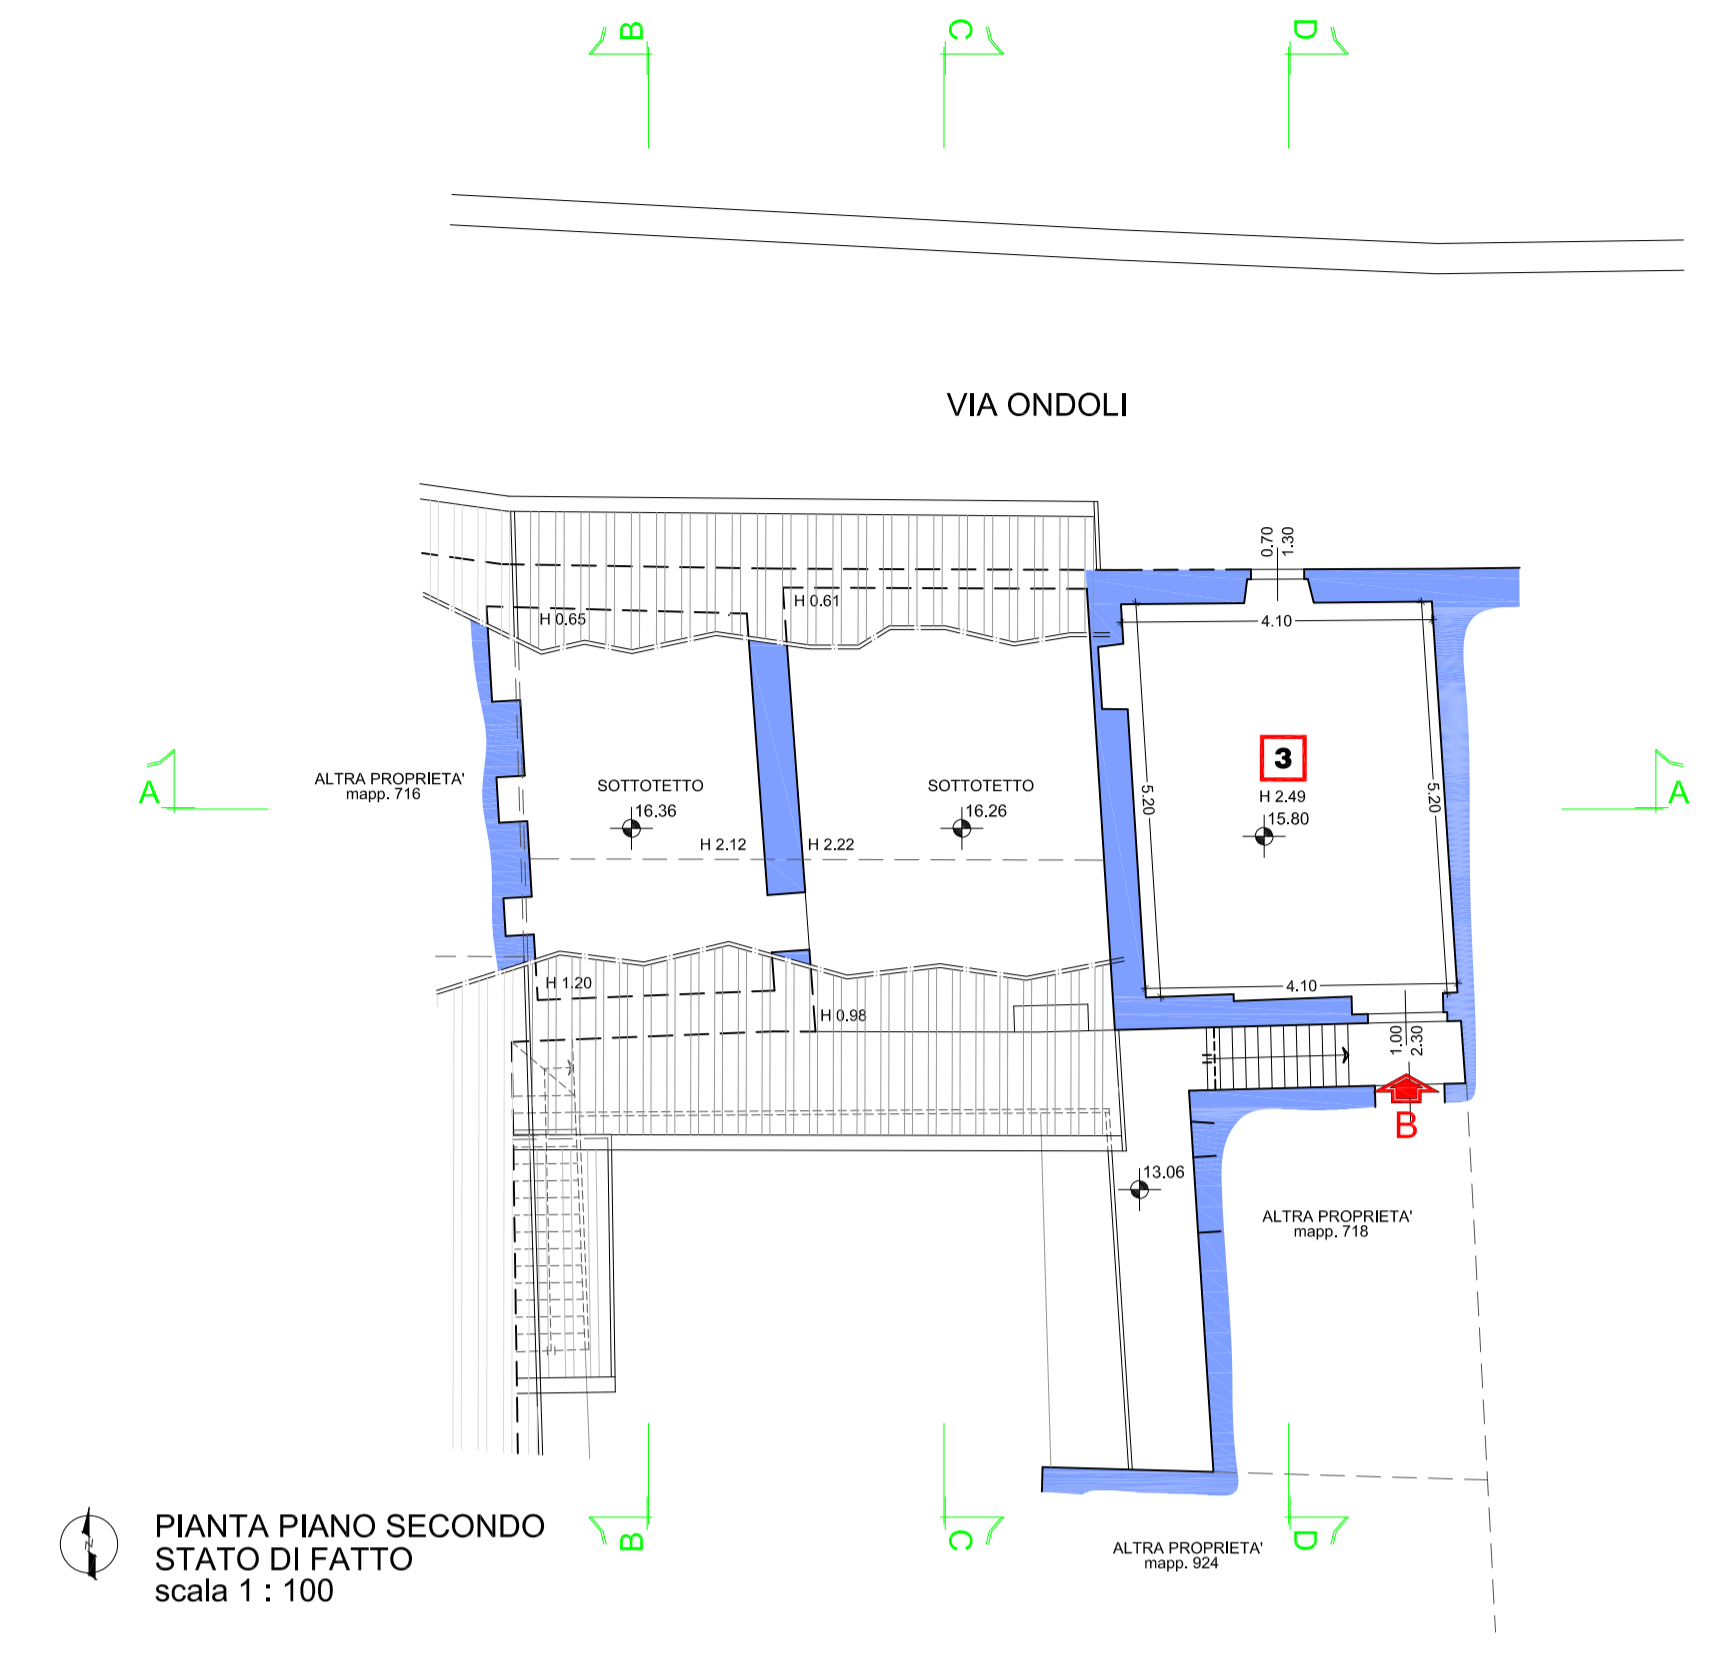

LA PROPRIETA' : Stg. Paolo Vincenzo Giannuzzi

IL PROGETTISTA E D.L. : Geom. Alberto Bianchi



mad s.r.l. - corso Bernacchi, 73 - 21049 - Tradate (VA) - tel. 0331/841.077 - fax 0331/810.439 - e-mail posta@smad.it
Cod. Fisc. - Part. IVA - 02735100121 - Registro Imprese di Varese nr. 02735100121 - Capitale Sociale € 15.000,00 I.V.

proprietà Stg. Paolo Giannuzzi - Loc. Poggio San Martino, 8 - Angera (Va)
Angera (VA) - Via Ondoli, n. 24 e 20 - Fg. 7 - Mapp. 718 - 719 sub. 1

oggetto PROGETTO URBANO AI SENSI DELL'ART. 12 DELLE N.T.A. PER
LA MANUTENZIONE STRAORDINARIA EDIFICIO RESIDENZIALE

elaborato PIANTE - STATO DI FATTO

data: Febbraio 2020

scala: 1:100

tavola:

703 55 02