


ESTRATTI TAV. N° 1 PLANIMETRIA, PROFILI STATO DI FATTO	IL PROGETTISTA:
DATA : SETTEMBRE 2021	I PROPRIETARI:
RAPP. : 1:200 1:2000	

**LEGENDA**


- SUPERFICIE IN PROPRIETA'
- 1 PUNTI DI PRESA FOTOGRAFICA

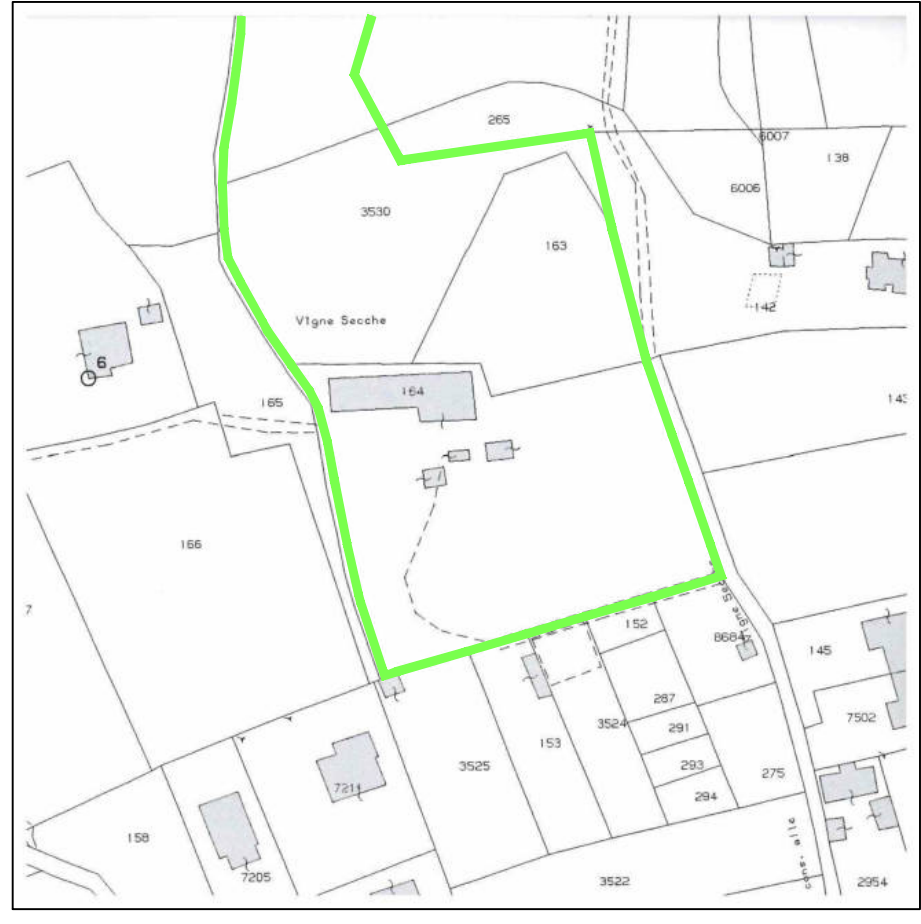

ESTRATTO DI MAPPA  
COMUNE DI ANGERA  
RAPP. 1:2000



ESTRATTO DI P.G.T.  
COMUNE DI ANGERA  
RAPP. 1:2000

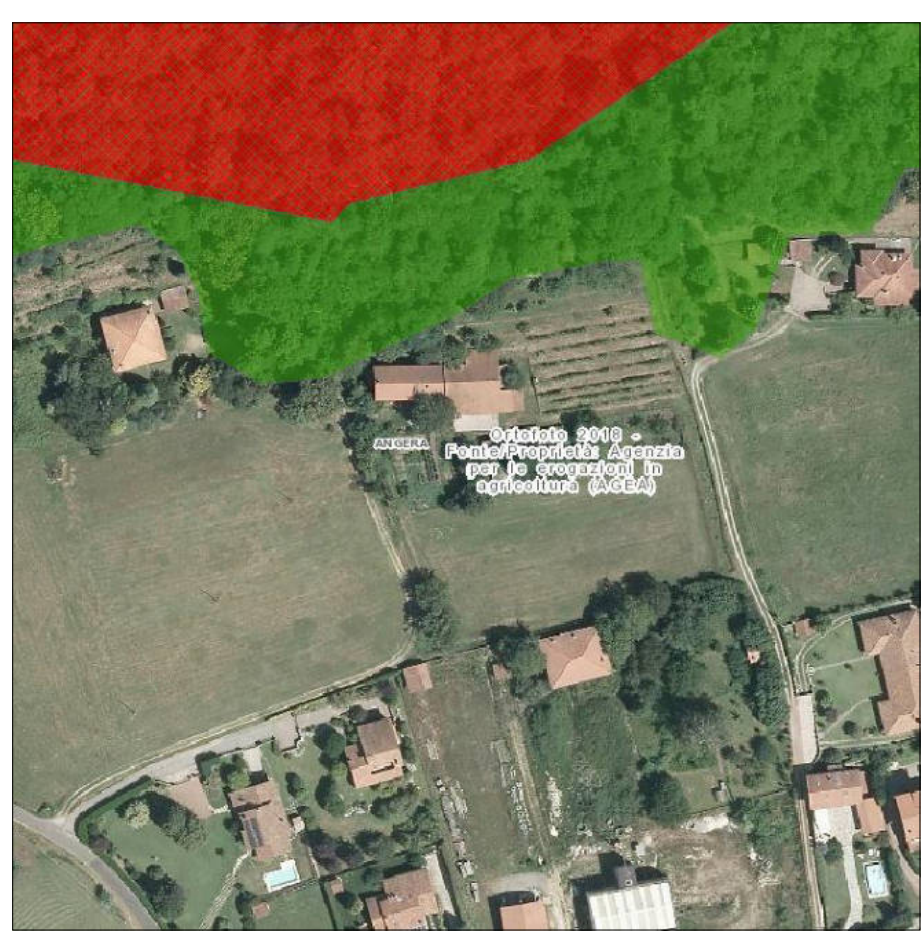

ESTRATTO DI SATELLITE/Pf  
COMUNE DI ANGERA



PLANIMETRIA GENERALE STATO DI FATTO  
SCALA 1:200