




TAV. N° 7	SEZIONI STATO DI FATTO	IL PROGETTISTA :
DATA :	SETTEMBRE 2021	I PROPRIETARI:
RAPP. :	1:100	

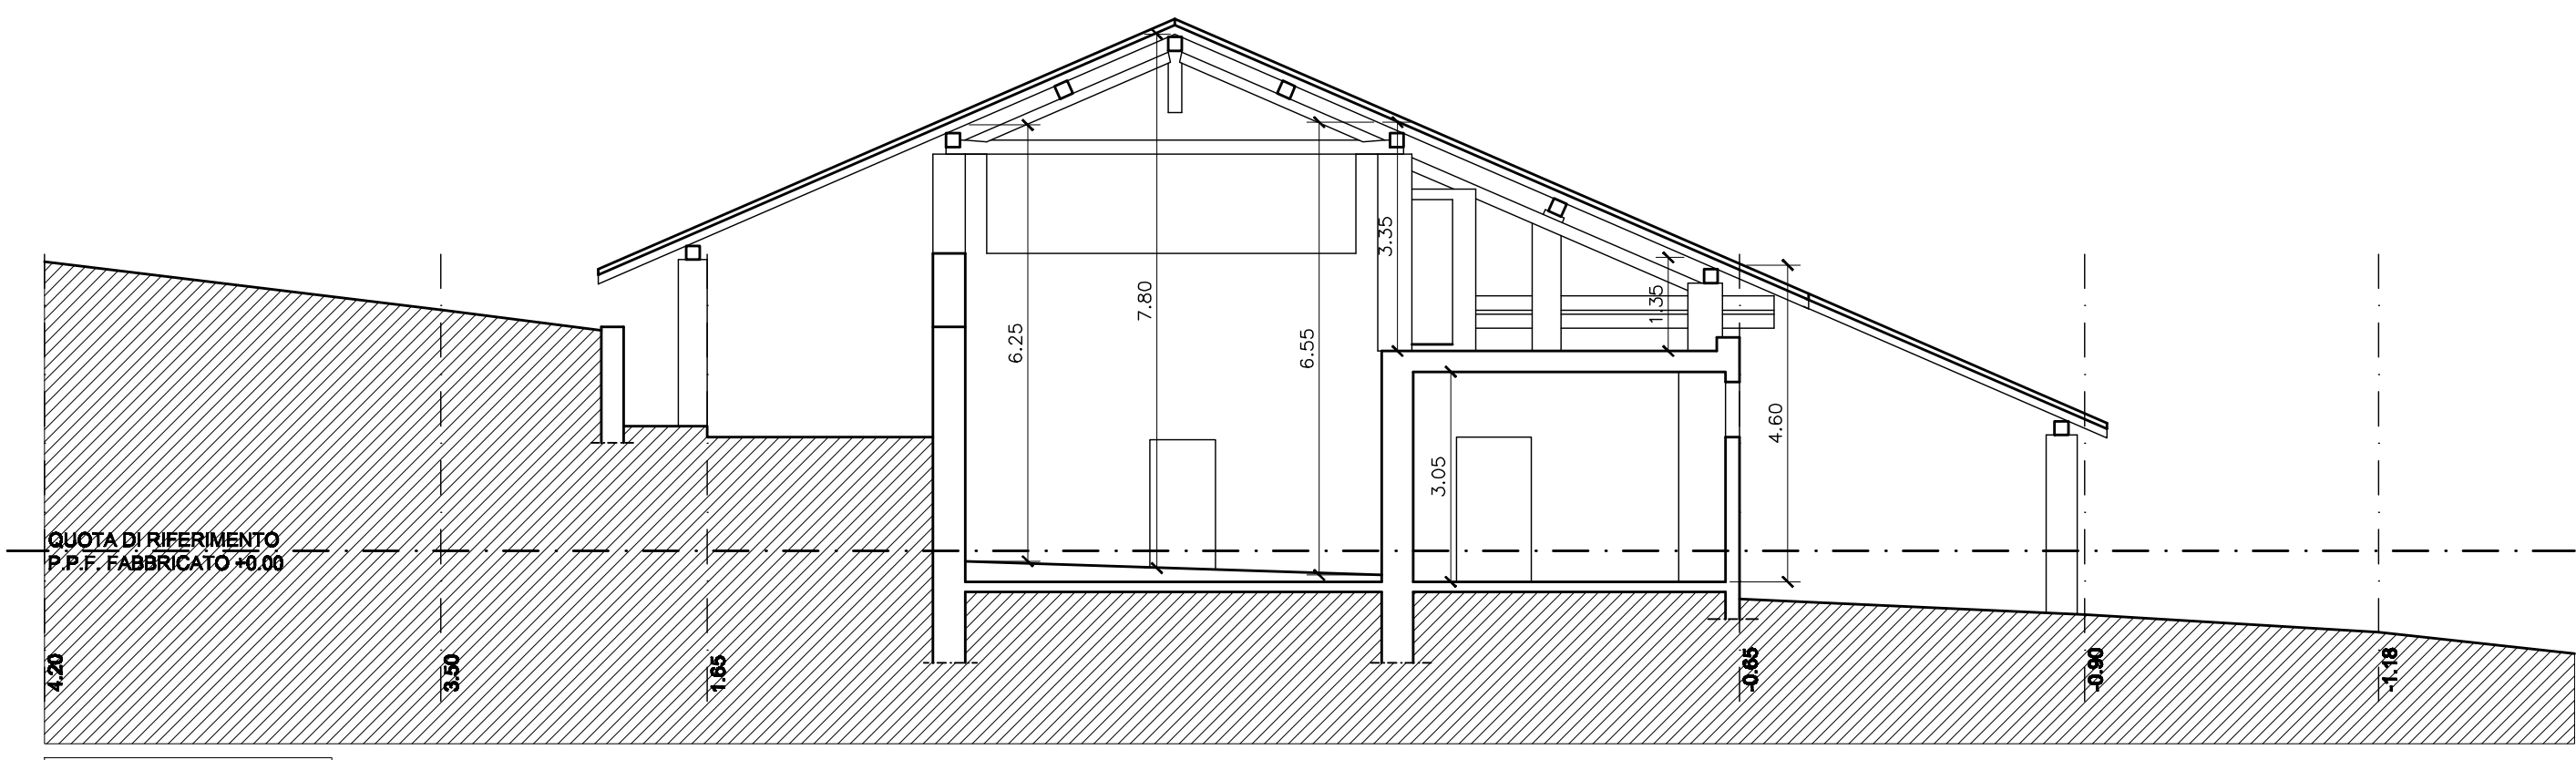


SEZIONE A-A

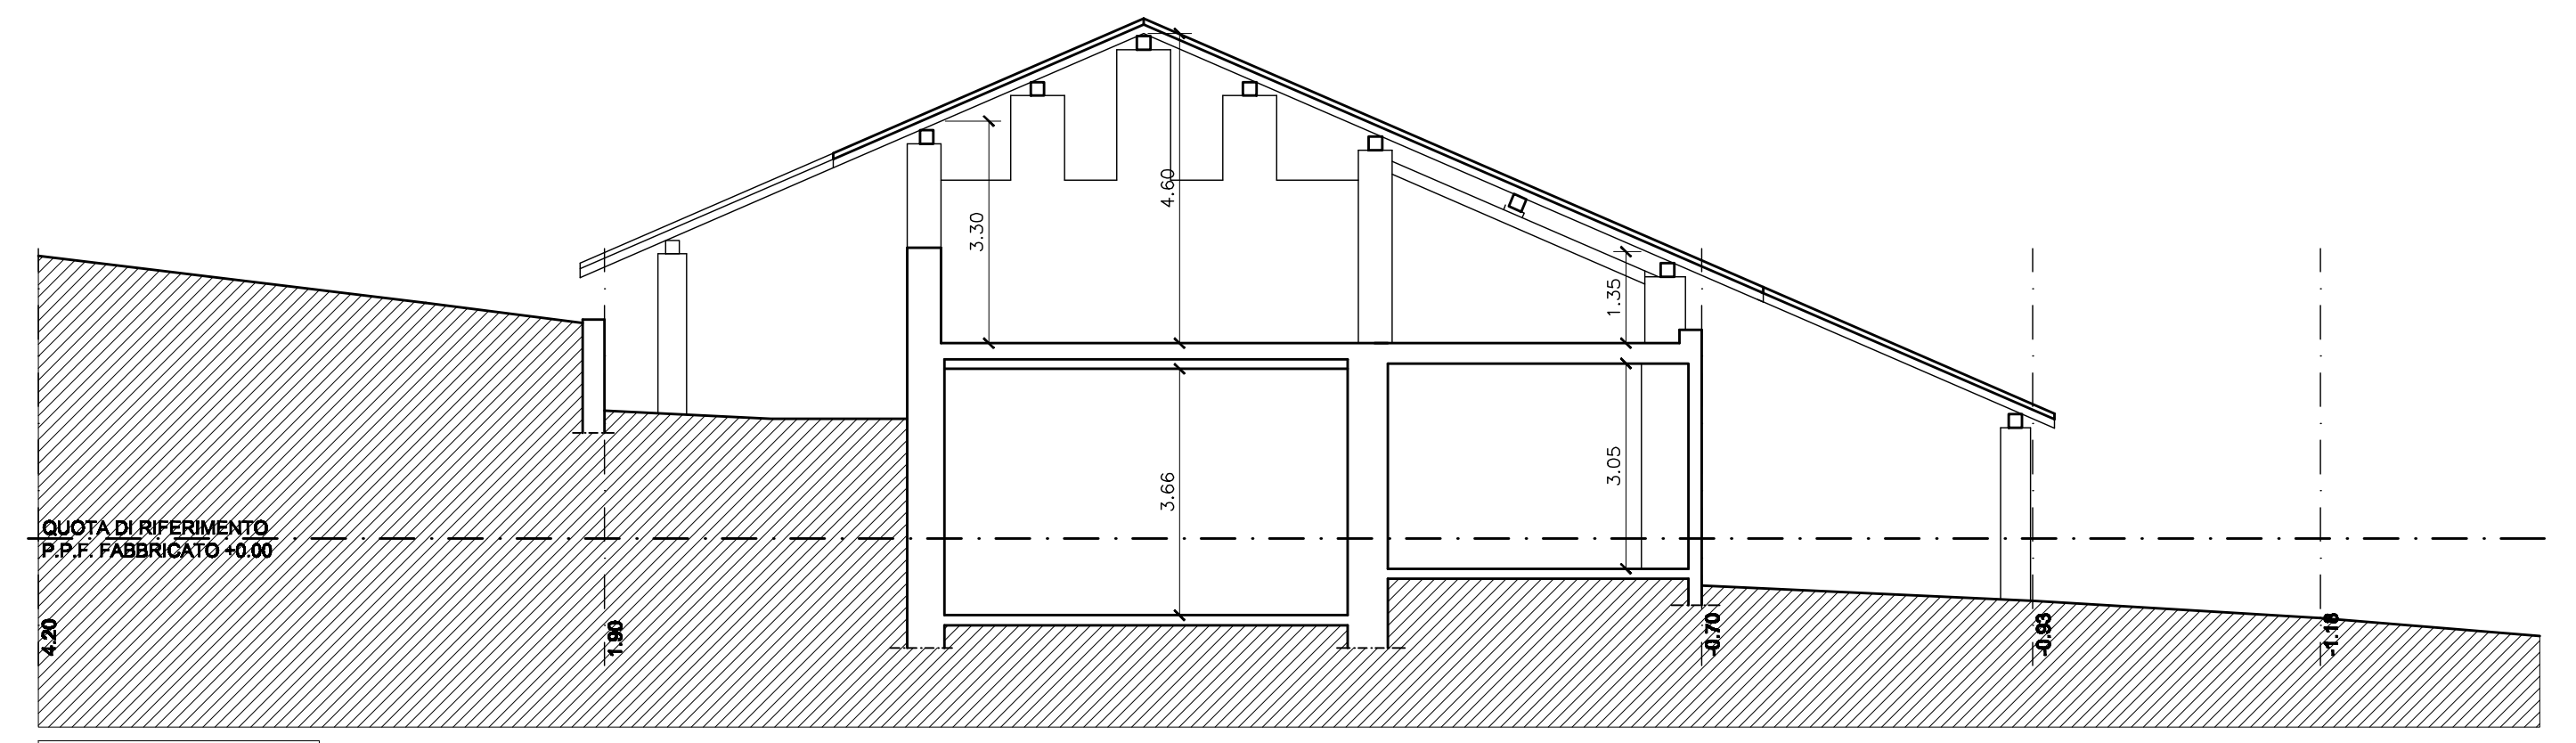


SEZIONE B-B

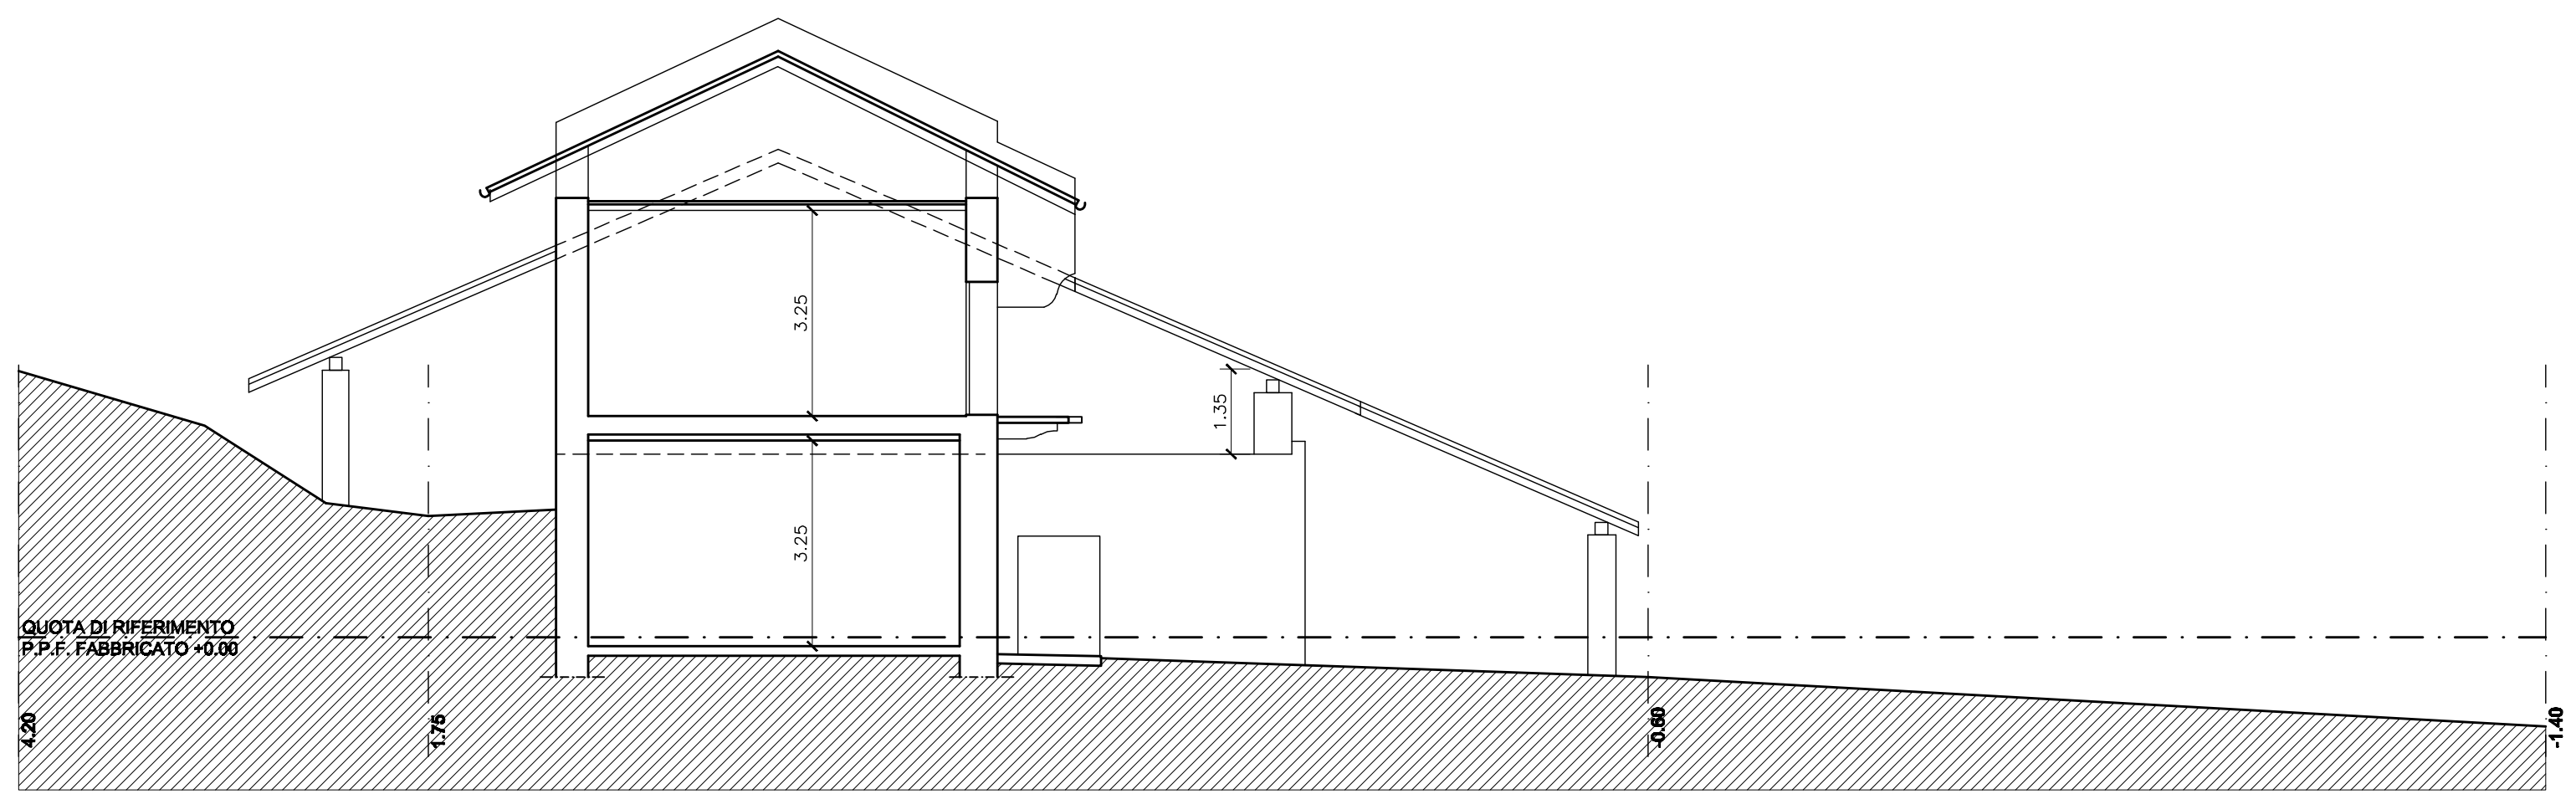

SEZIONE C-C

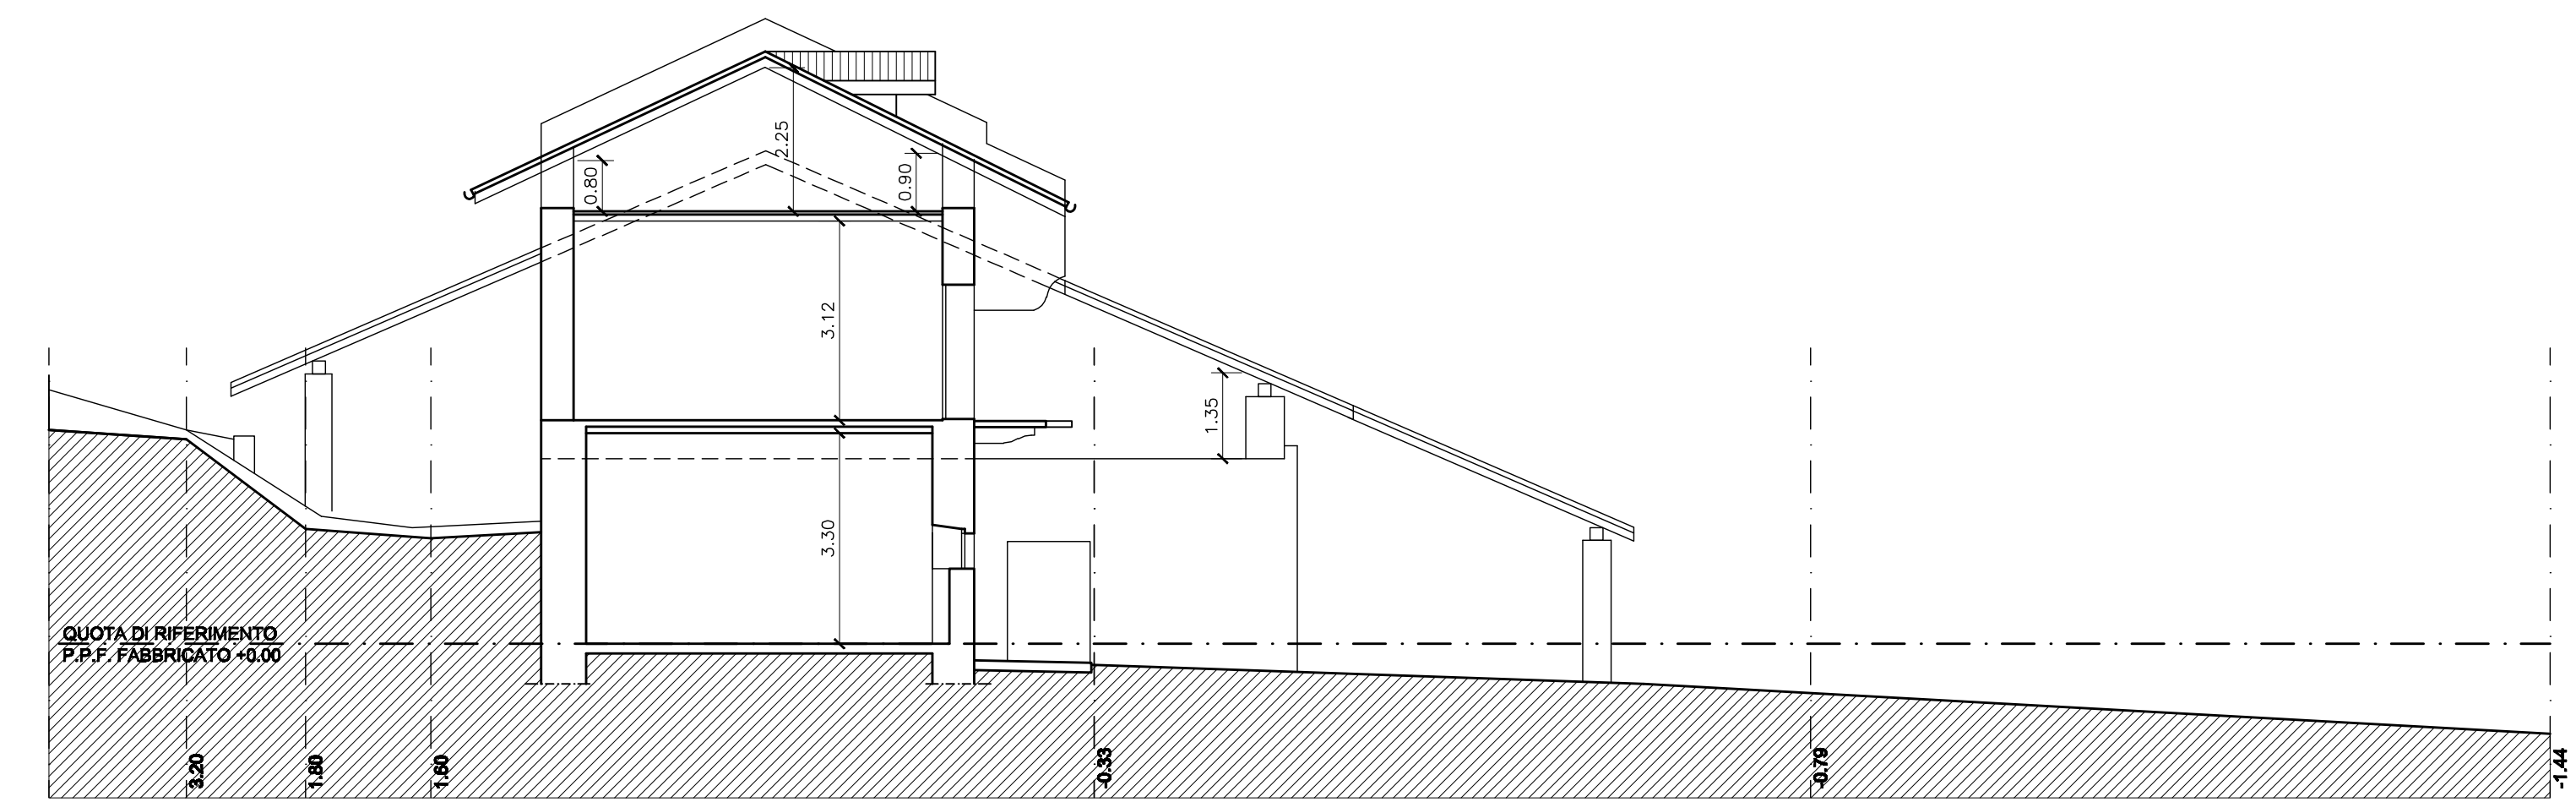

SEZIONE D-D

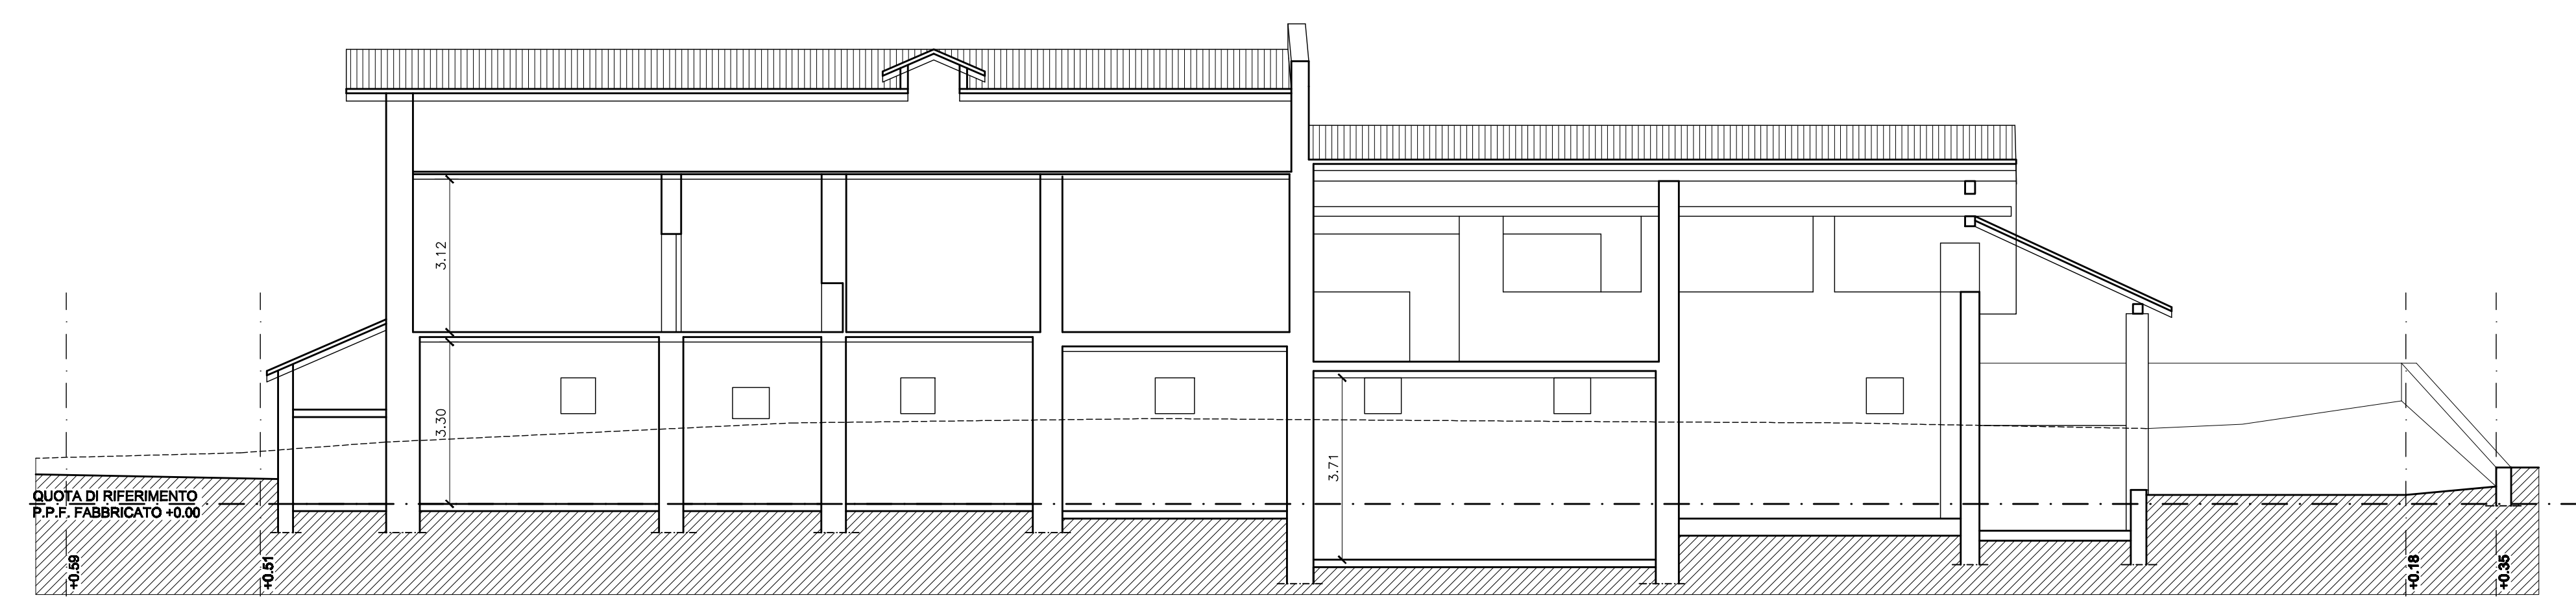

SEZIONE E-E