



PLANIMETRIA
SCALA 1:200




ESTRATTO ORTOFOTO

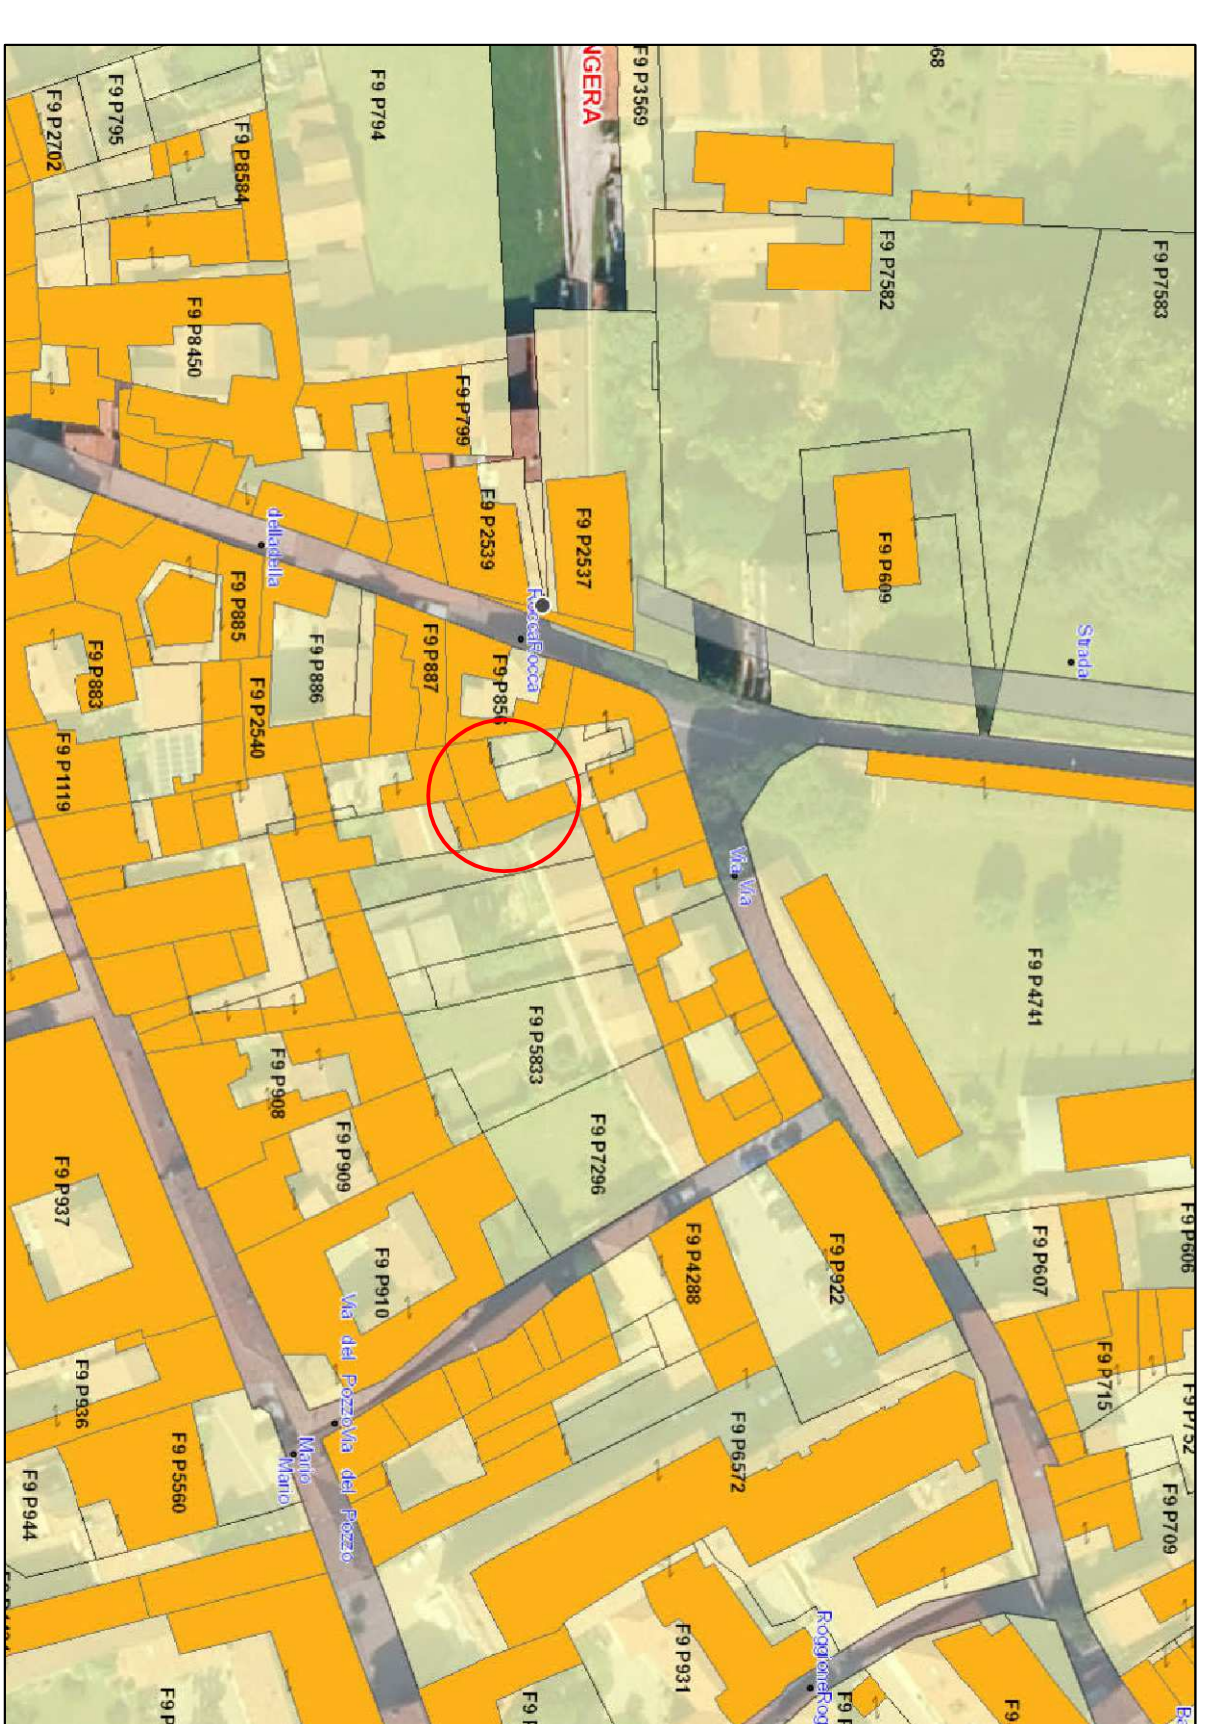

ESTRATTO DI MAPPA

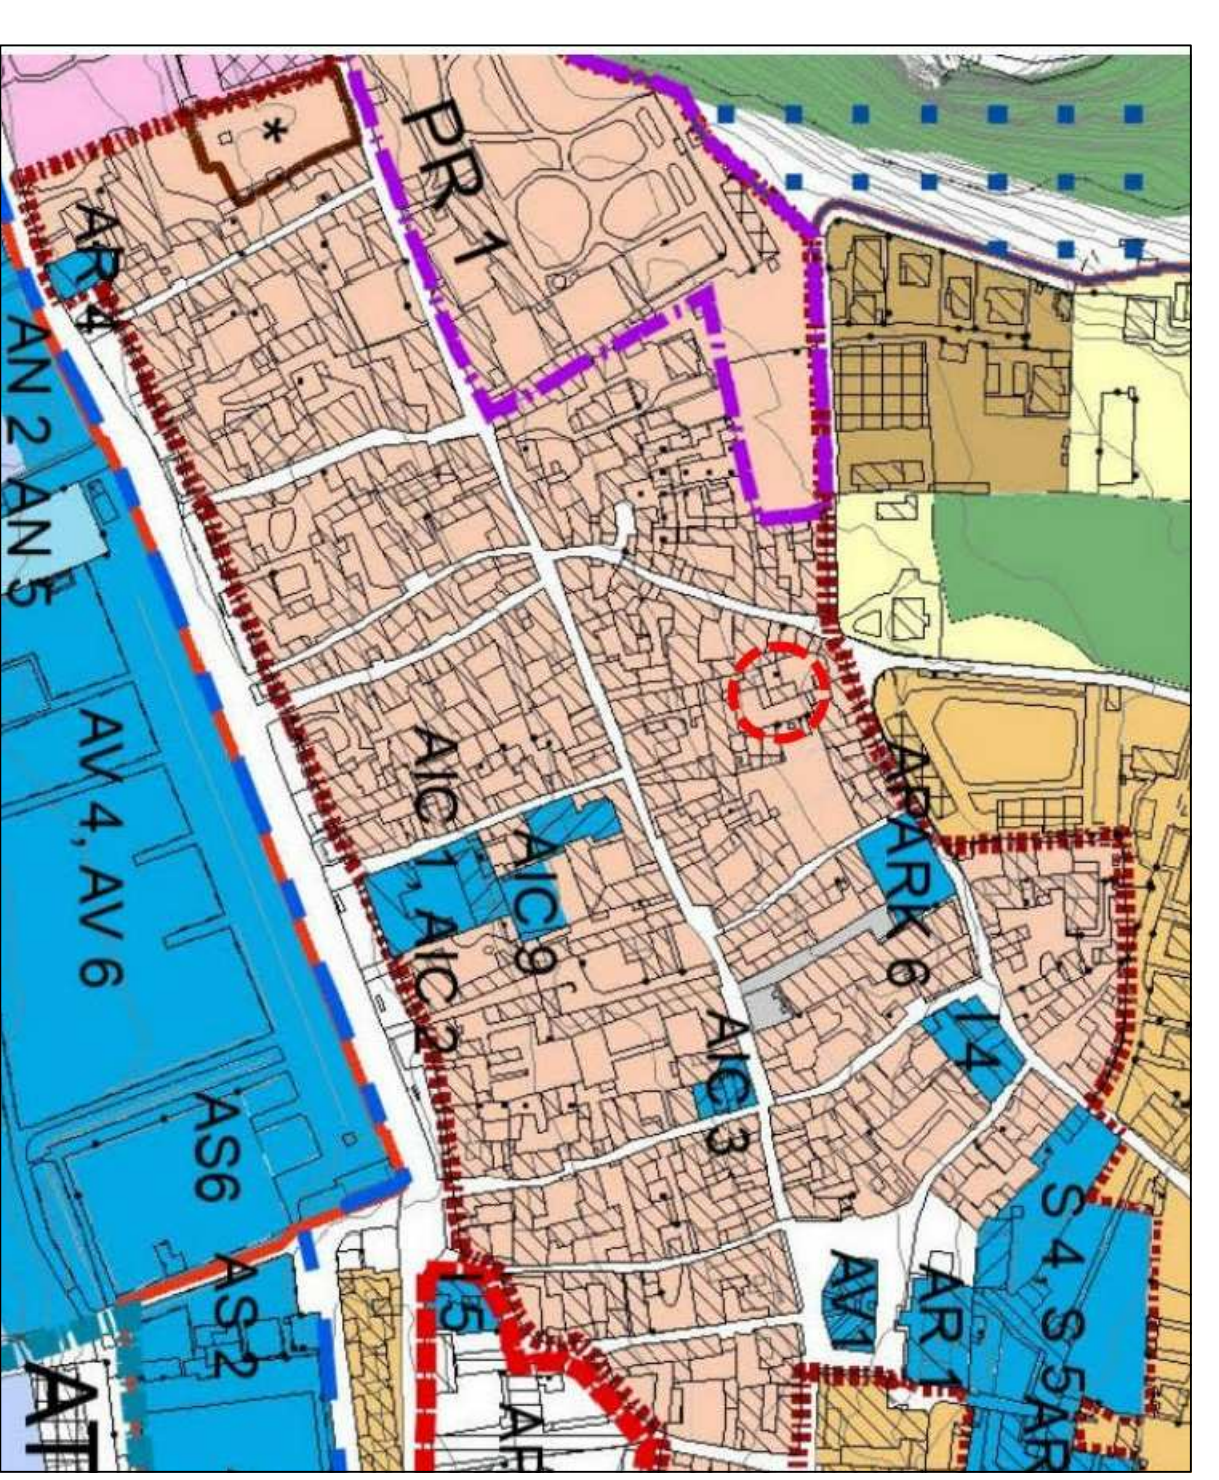

ESTRATTO DI P.G.T.

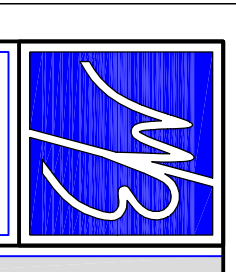

Studio d'Architettura Brugnoli
arch. MAURA MARINA BRUGNONI
21018 Sesto Calende (Va), viale Ticino n.17
studiobrugnoli@libero.it

COMUNE DI
ANGERA

INTERVENTO DI RISTRUTTURAZIONE CON
RECUPERO DEL SOTTOTETTO A FINI ABITATIVI
DI UNITA' IMMOBILIARE SITA IN VIA ROCCA n. 28

INQUADRAMENTO TERRITORIALE
ESTRATTI CARTOGRAFICI

TAV. N. 1

DATA: 03.2020

SCALA 1:200

la proprietà _____

Il progettista _____