

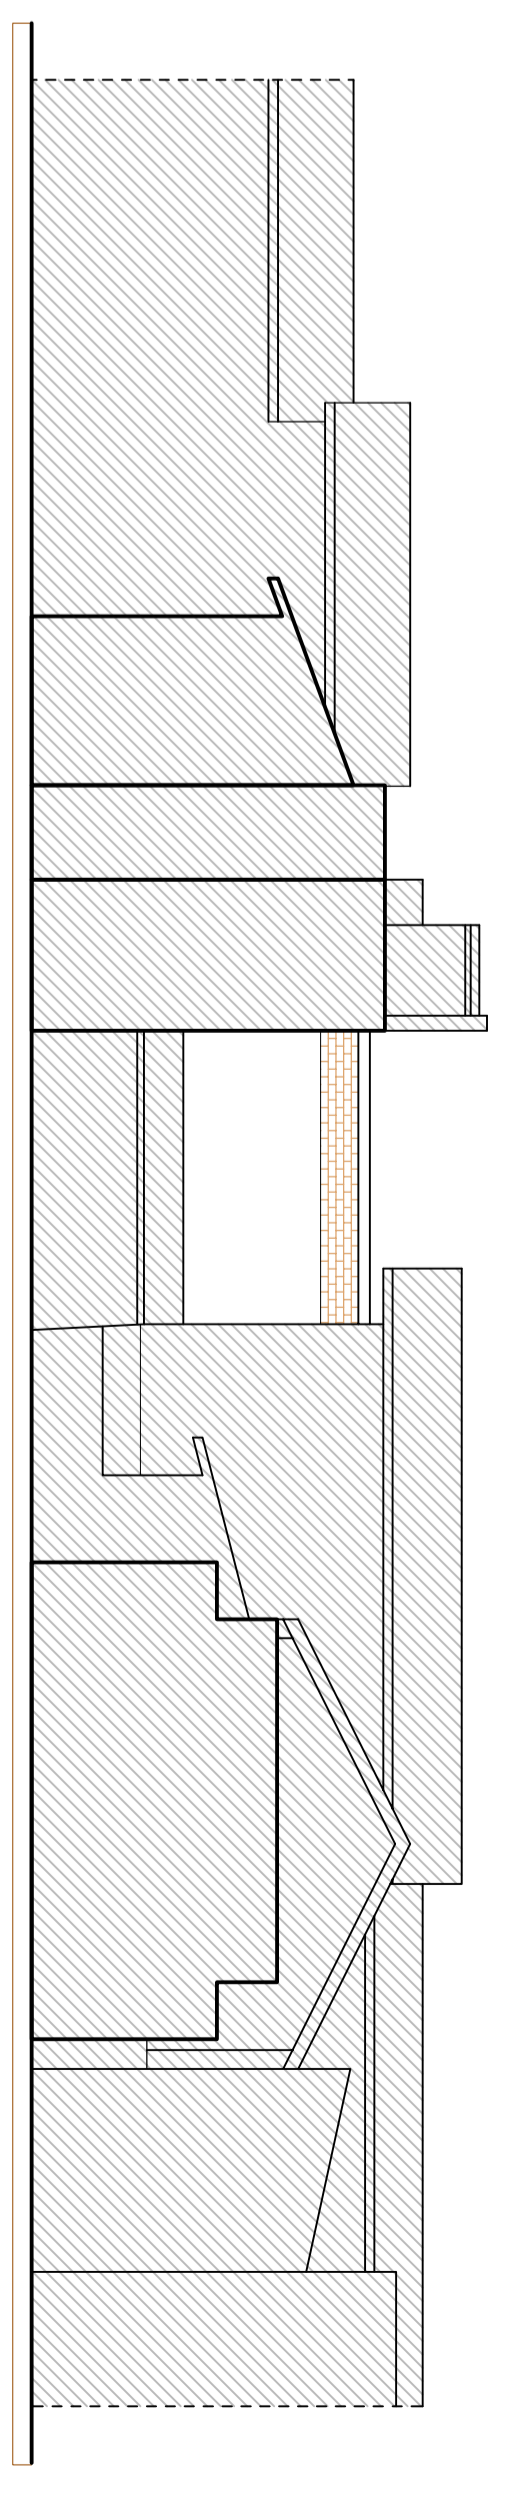
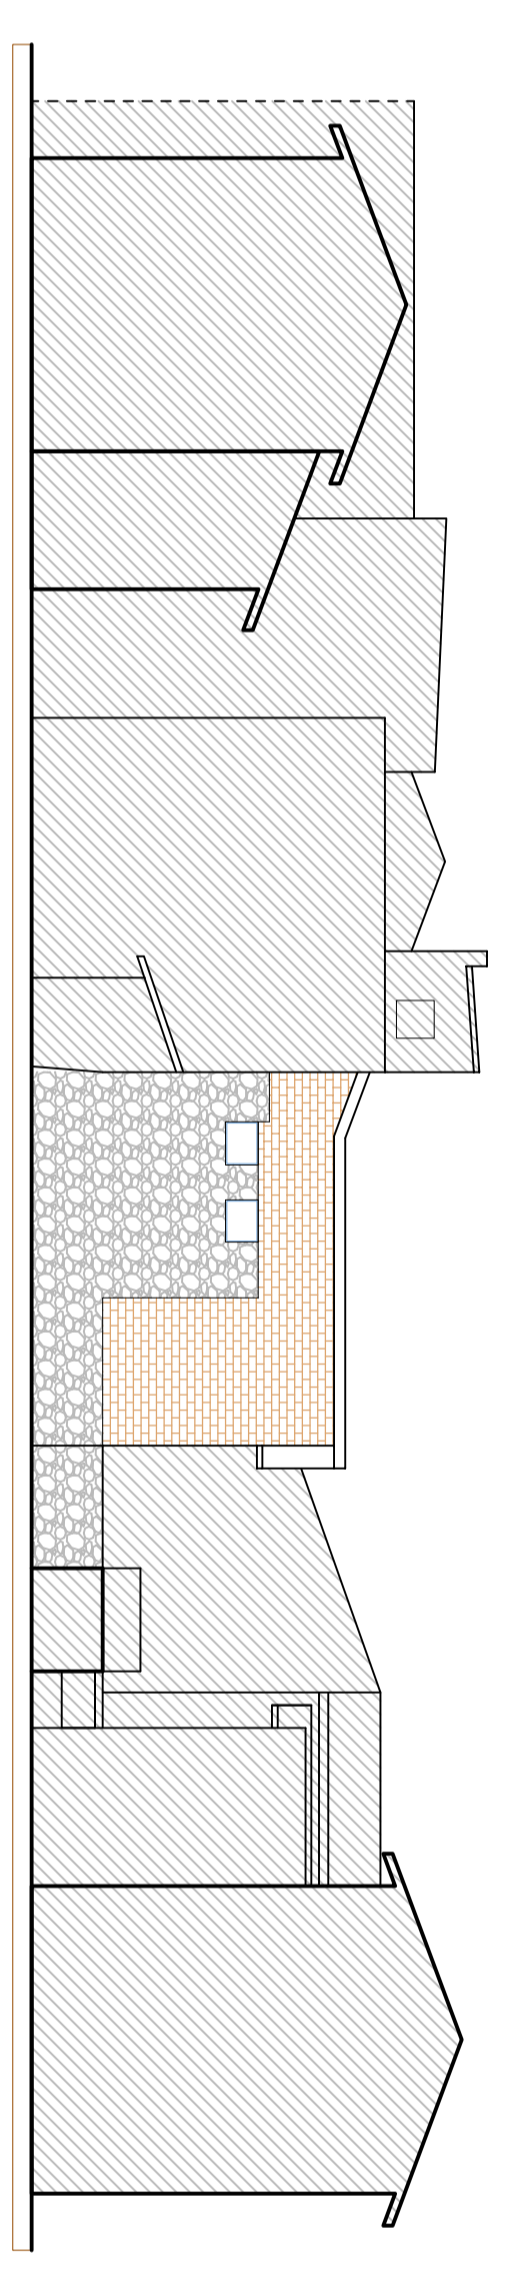
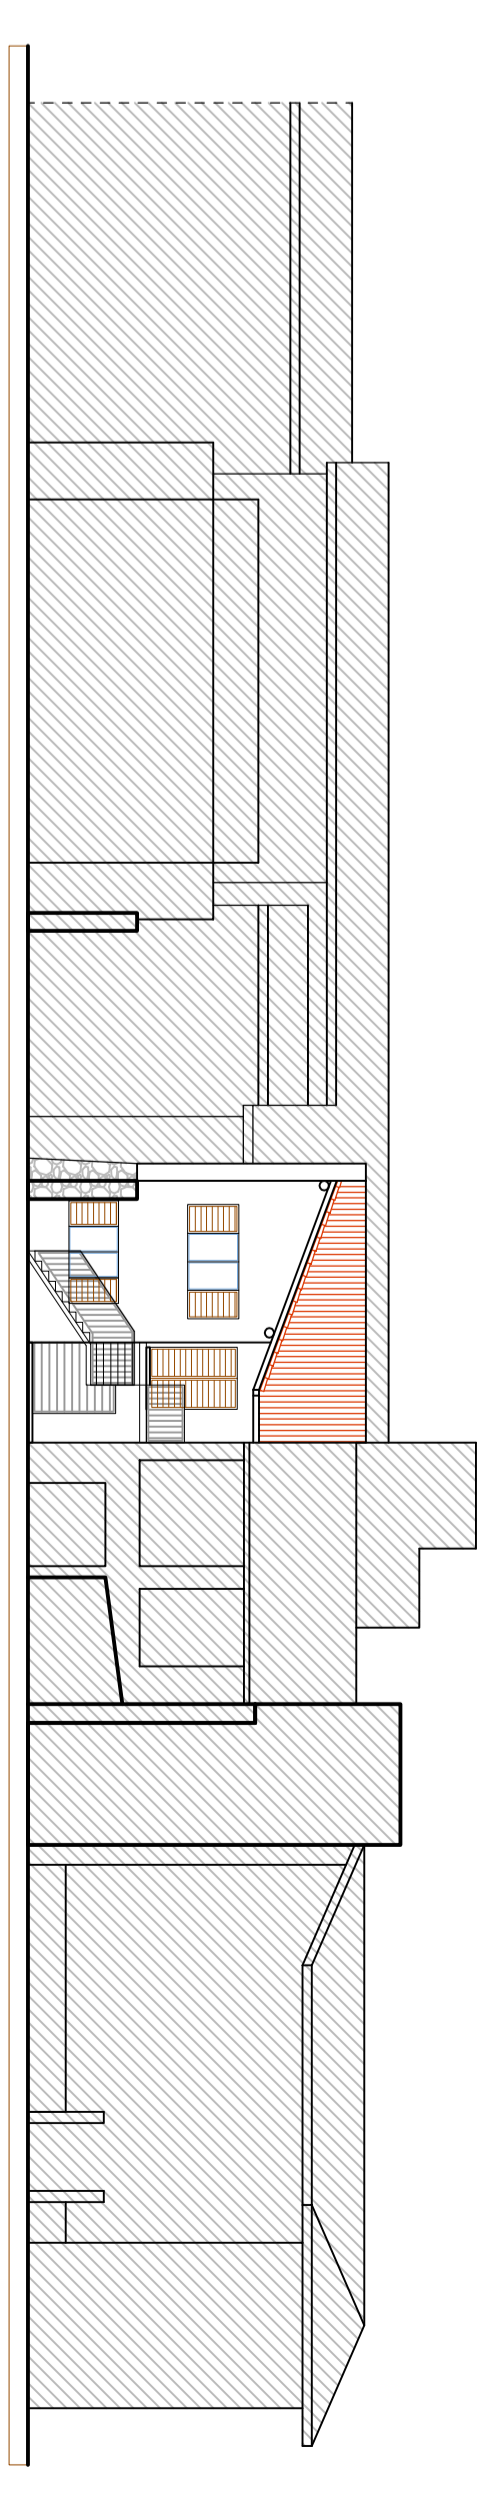
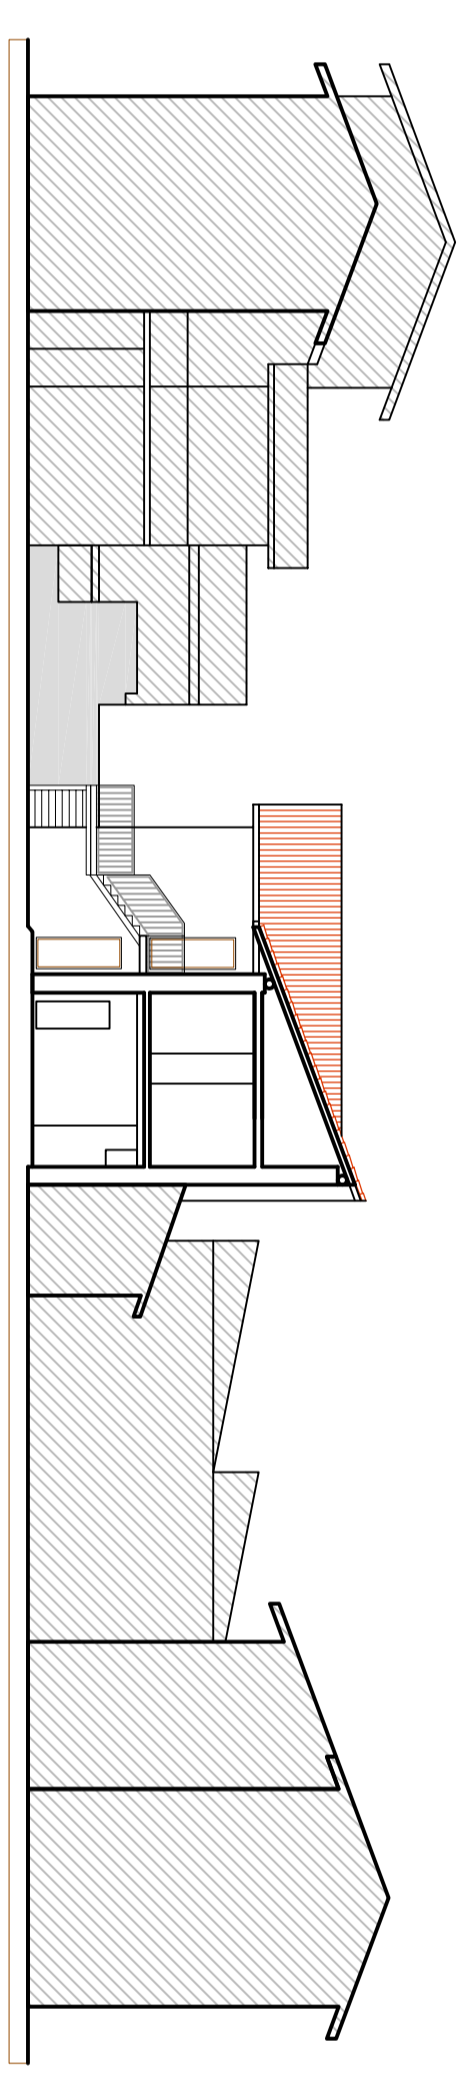
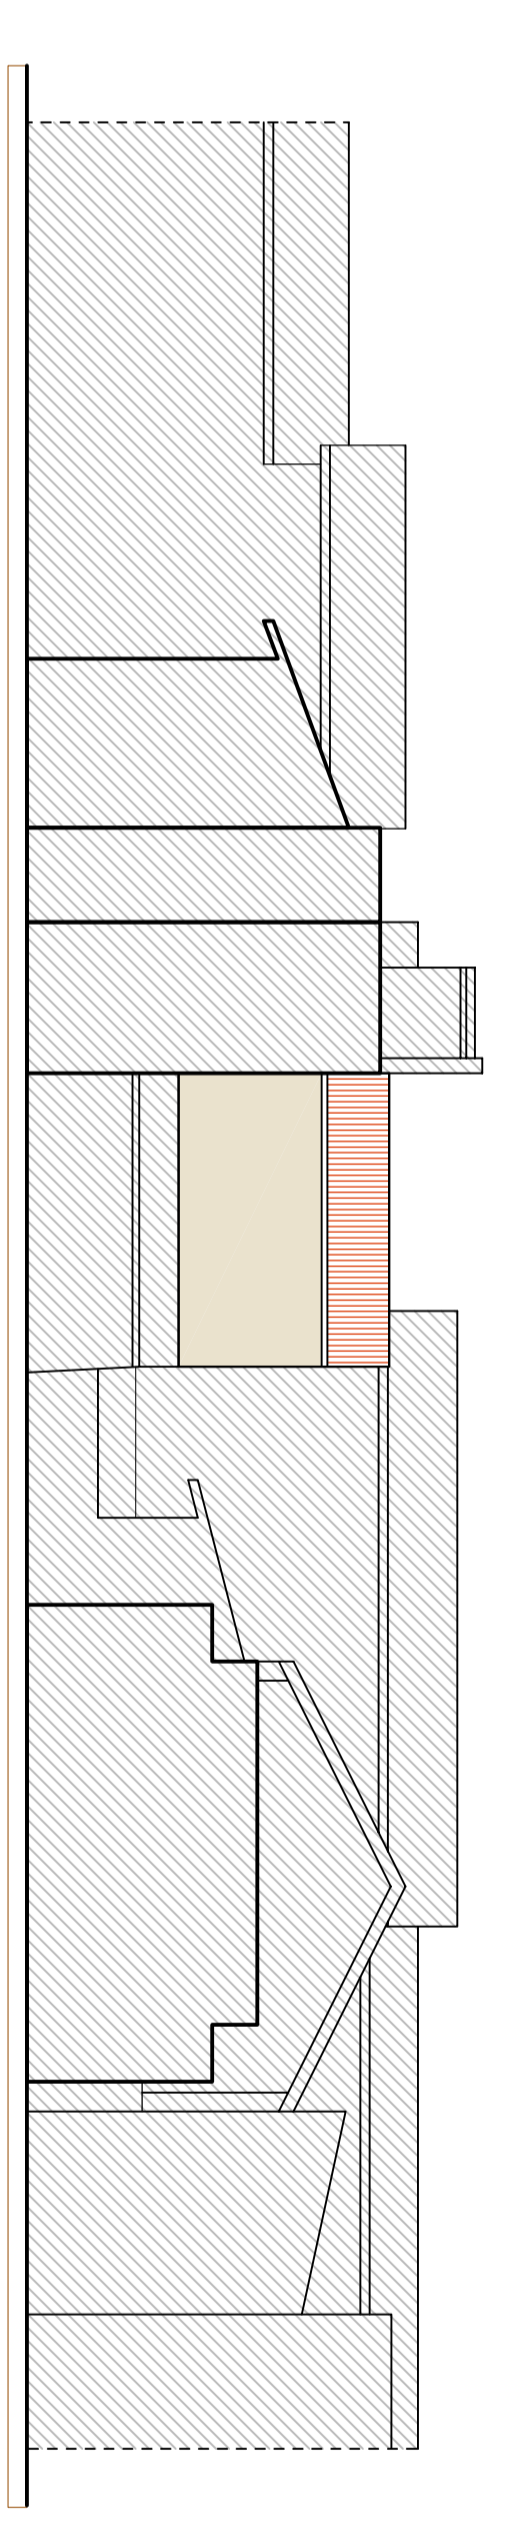
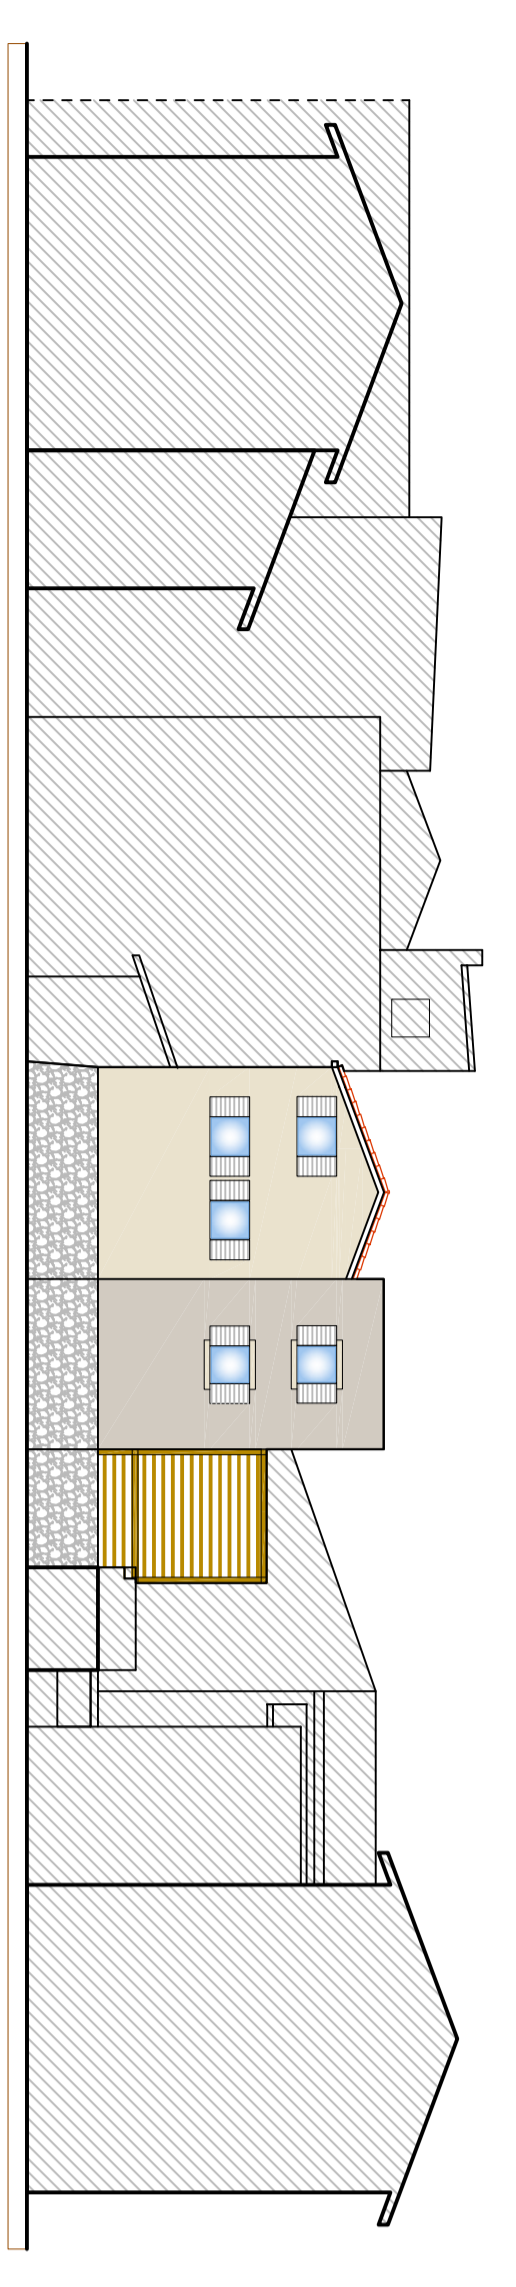


STATO DI FATTO

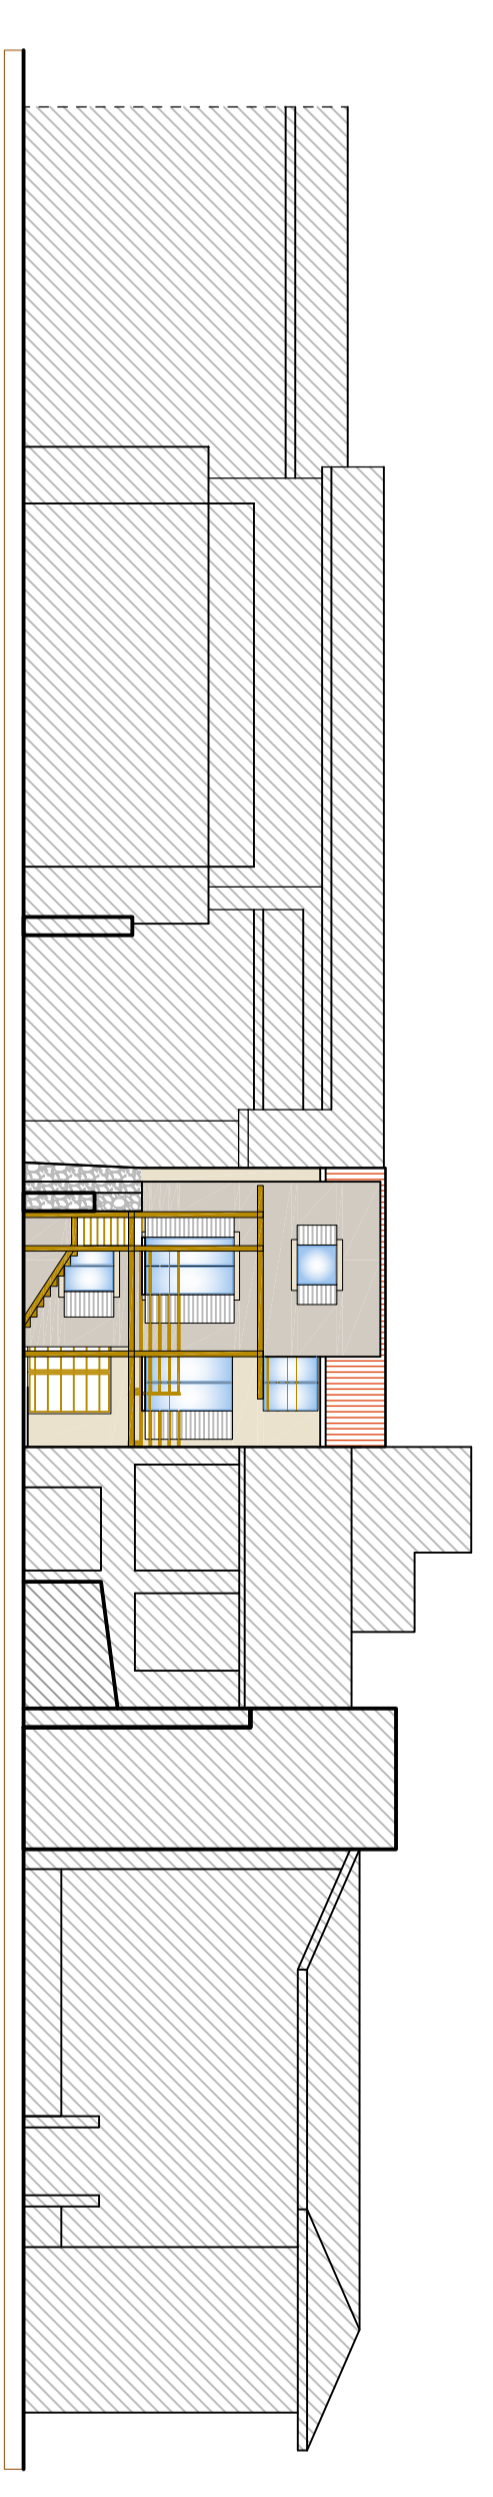

STATO DI PROGETTO

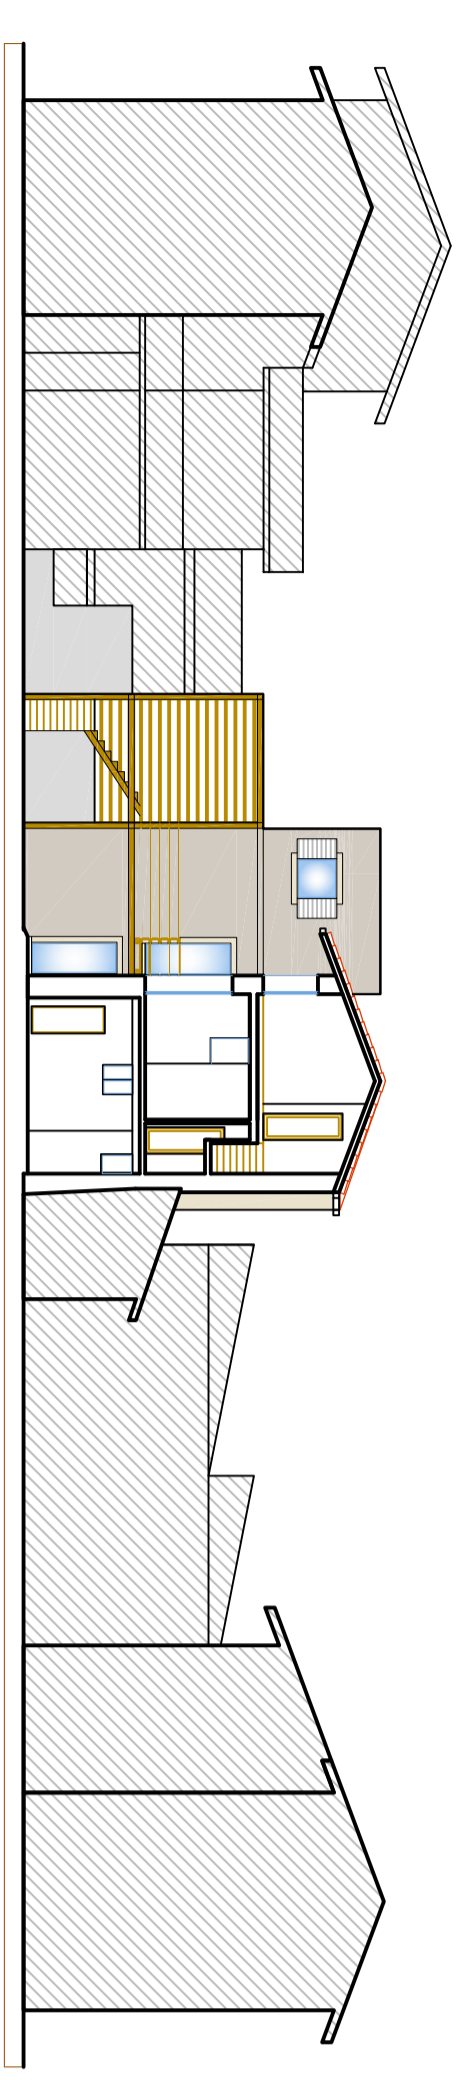

Studio d'Architettura Brugnoli  
 arch. MAURA MARINA BRUGNOLI  
 21016 Sesto Calende (Va), viale Ticino n.17  
 studiobrugnoli@libero.it

COMUNE DI  
**ANGERA**

INTERVENTO DI RISTRUTTURAZIONE CON  
 RECUPERO DEL SOTTOTETTO AI FINI ABITATIVI  
 DI UNITA' IMMOBILIARE SITA IN VIA ROCCA n. 28

INQUADRAMENTO URBANISTICO  
**PROFILI ALTIMETRICI**  
 DATA: 03.2020  
 TAV. N. **5**  
 SCALA 1:200

Il proprietario \_\_\_\_\_  
 Il progettista \_\_\_\_\_