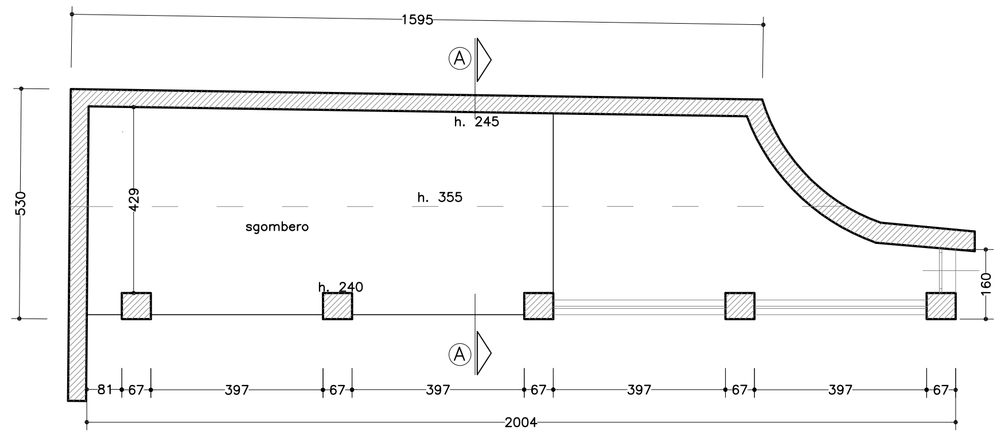

PIANTA PIANO PRIMO

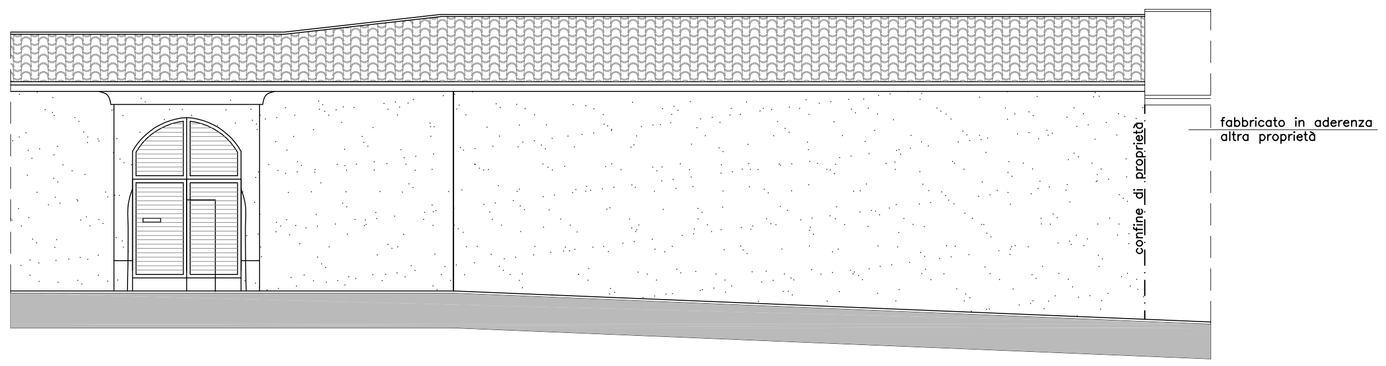

PROSPETTO OVEST
(Via Ondoli)

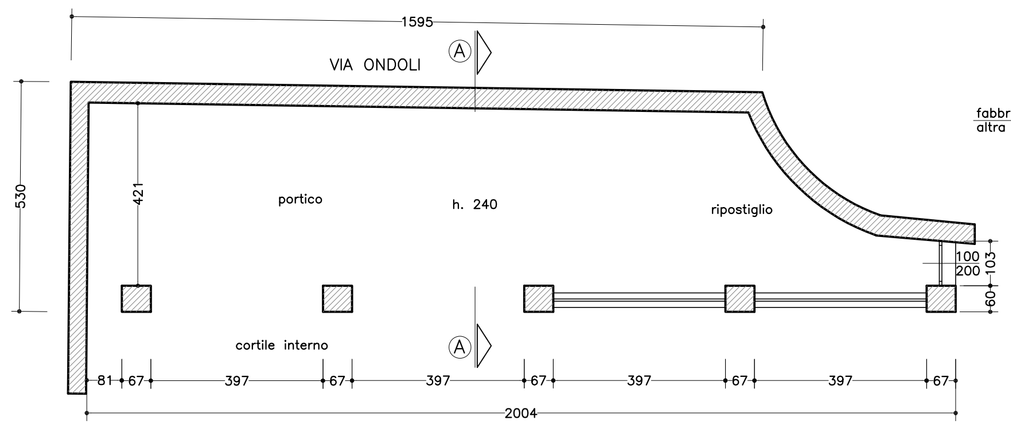

PIANTA PIANO TERRA

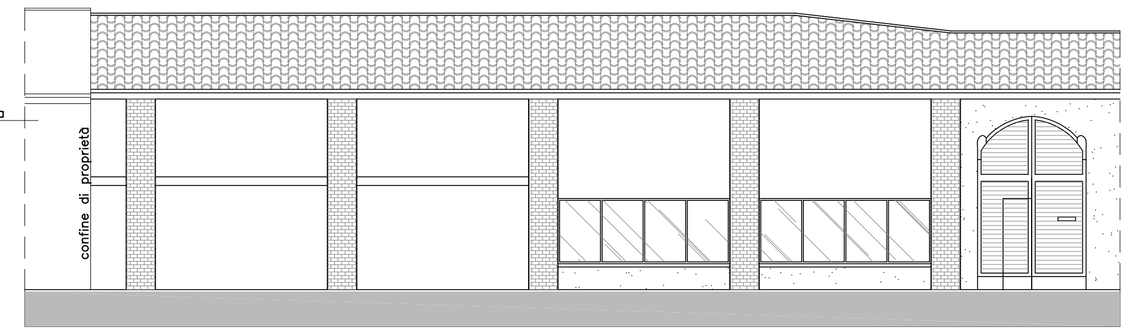

PROSPETTO EST
(cortile interno)

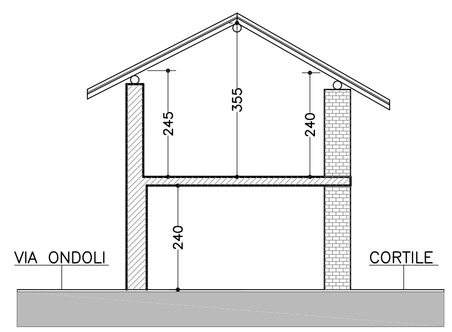

SEZIONE A – A

COMUNE DI ANGERA (VA)

Progettista:
Dott. Arch. Giorgio Comerio
Via A. Piazzi n. 3
21021 - ANGERA (VA)
tel./fax 0331 960064
C.F./CMRGRG58H08I884P
P.I.V.A. 02246070128
Ordine Arch. Prov. di Varese
n. 1319

Committente:
BOBBA PAOLA
res. in Angera (VA)
Via Ondoli n. 5

Opere:
PROGETTO URBANO
Recupero e ristrutturazione
porzione di fabbricato
rustico esistente
Angera (VA)
Via Ondoli n. 5
Fg. 7 - mapp. 2700 - sub.
501, 502

Descrizione:
STATO DI FATTO
Piante - prospetti - sezione

Data: maggio 2020

Agg.:

Scala: 1:100

Tavola: 1