
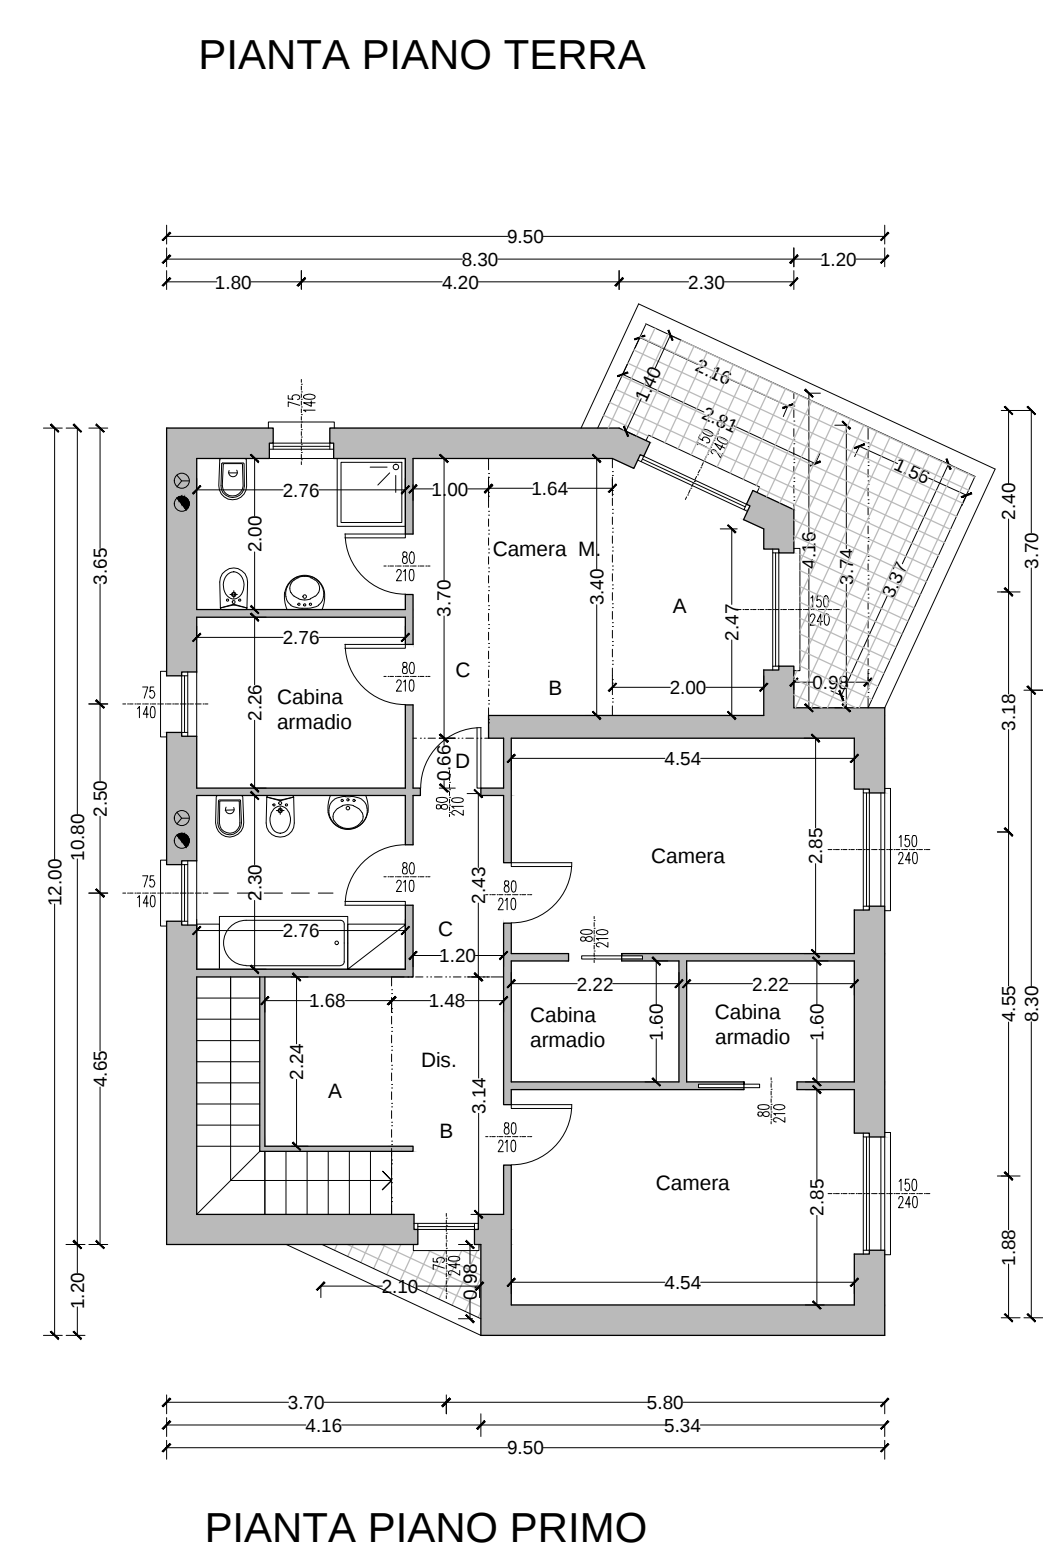
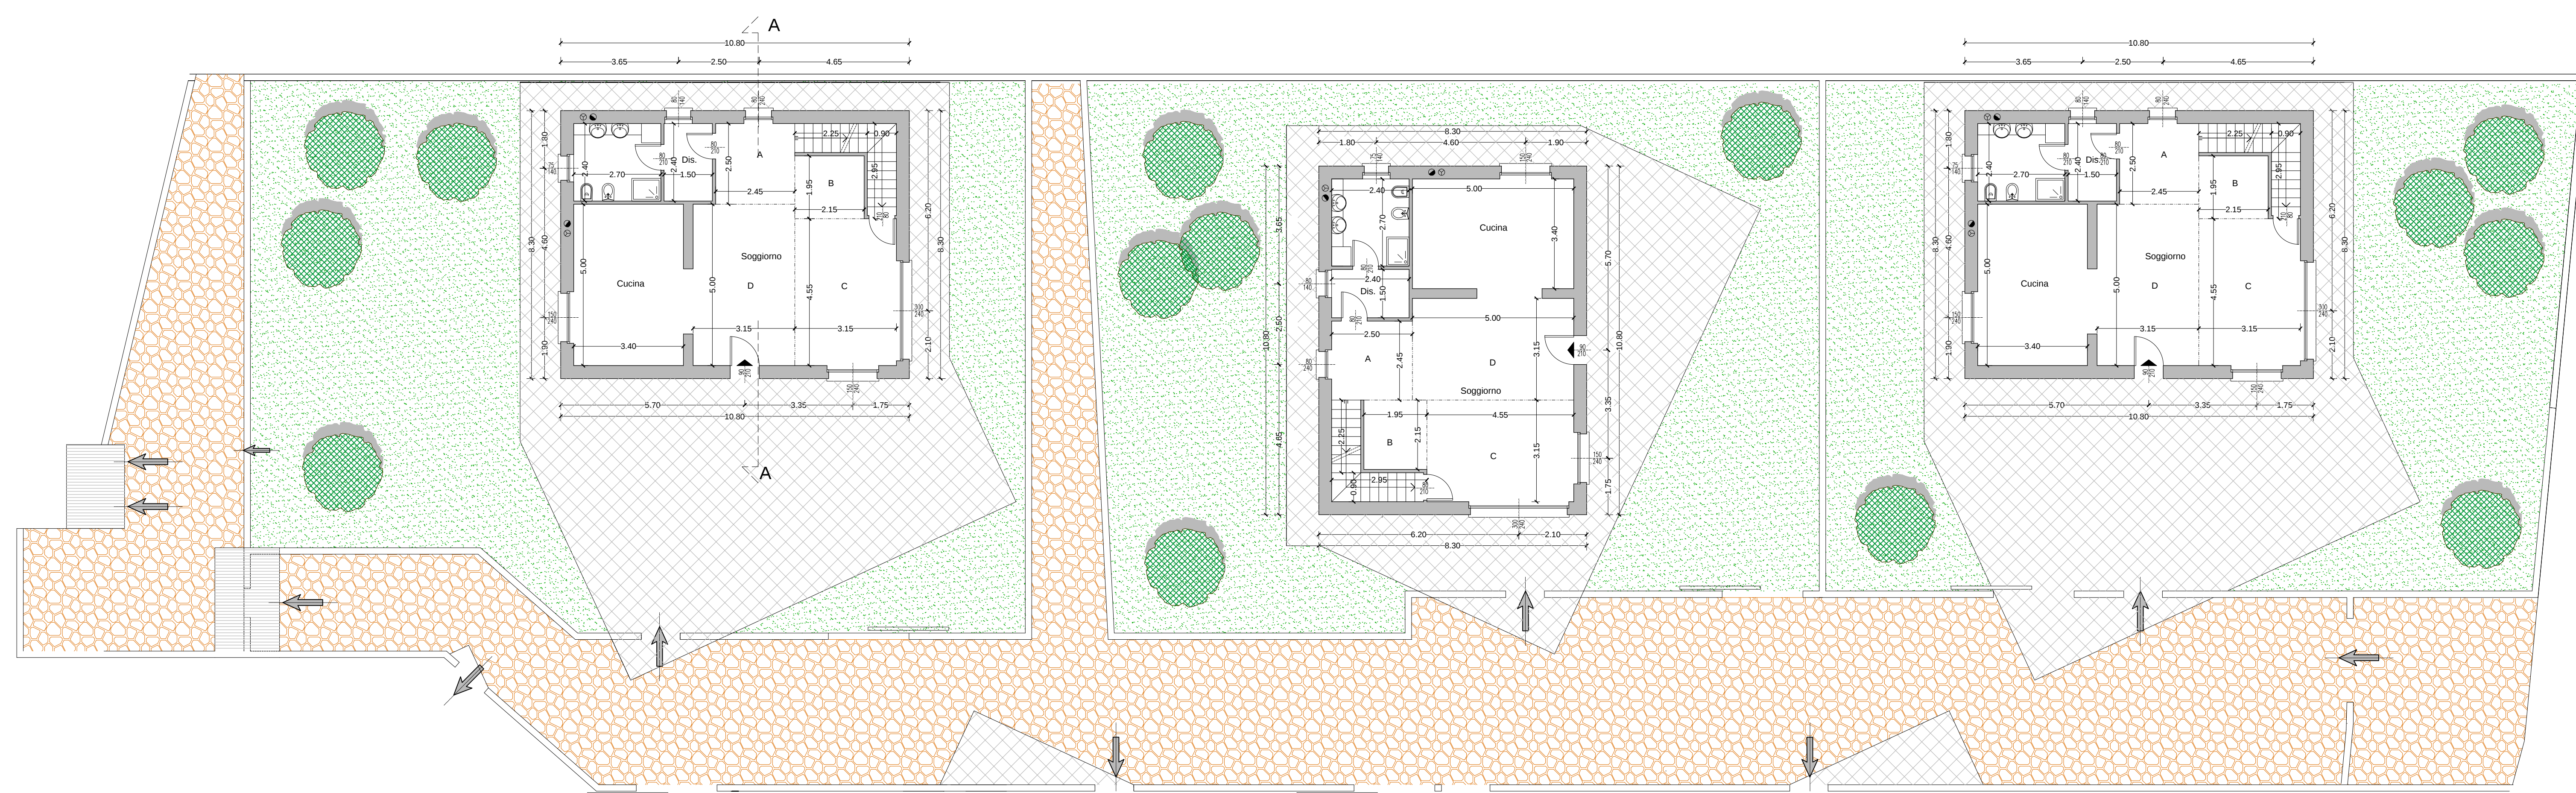
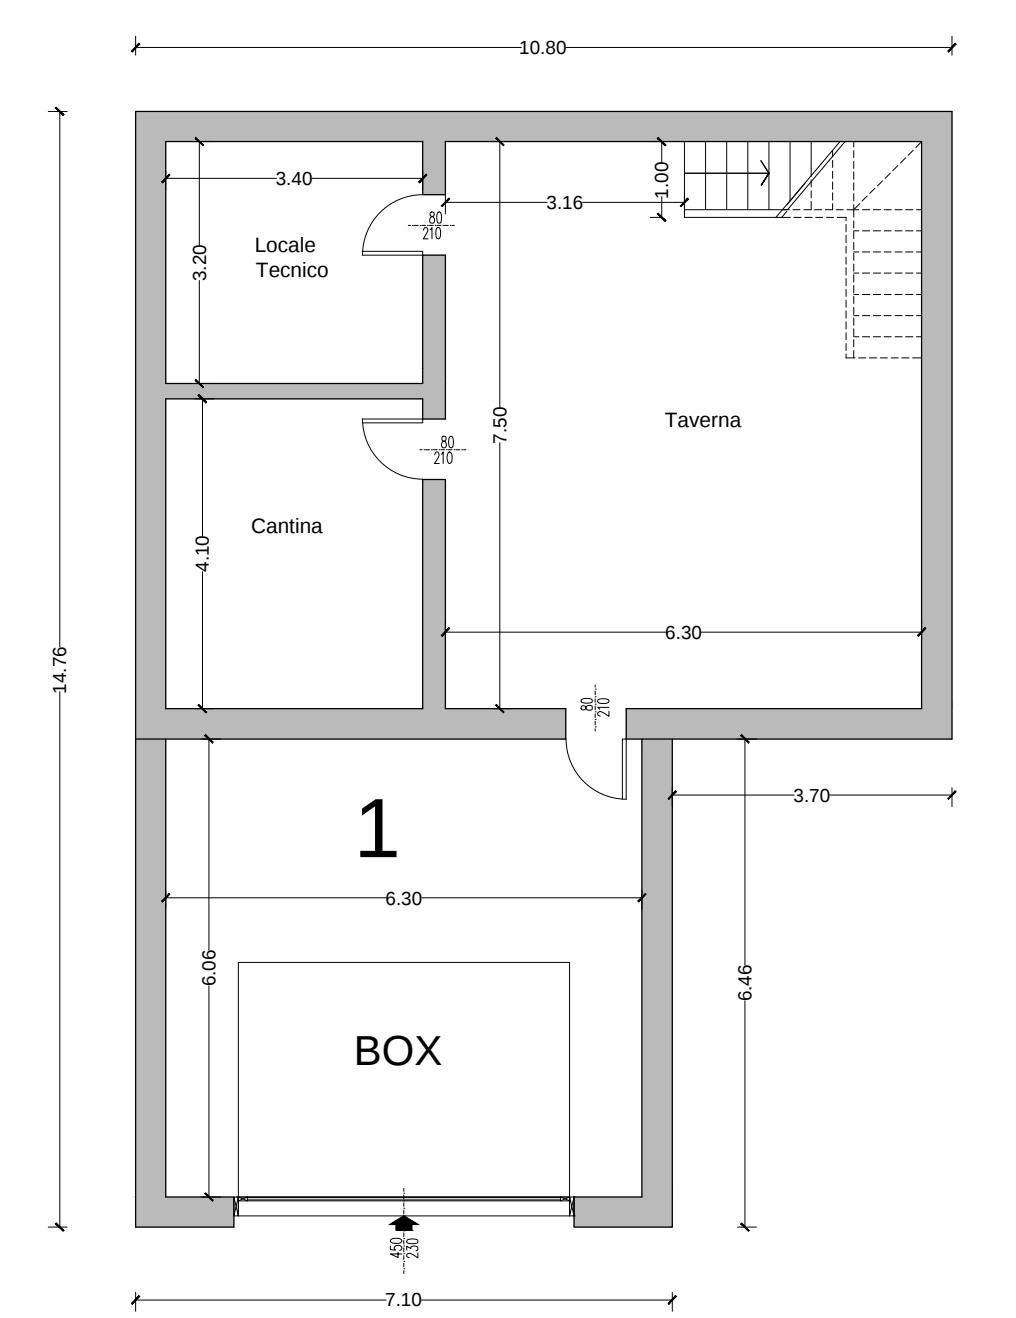
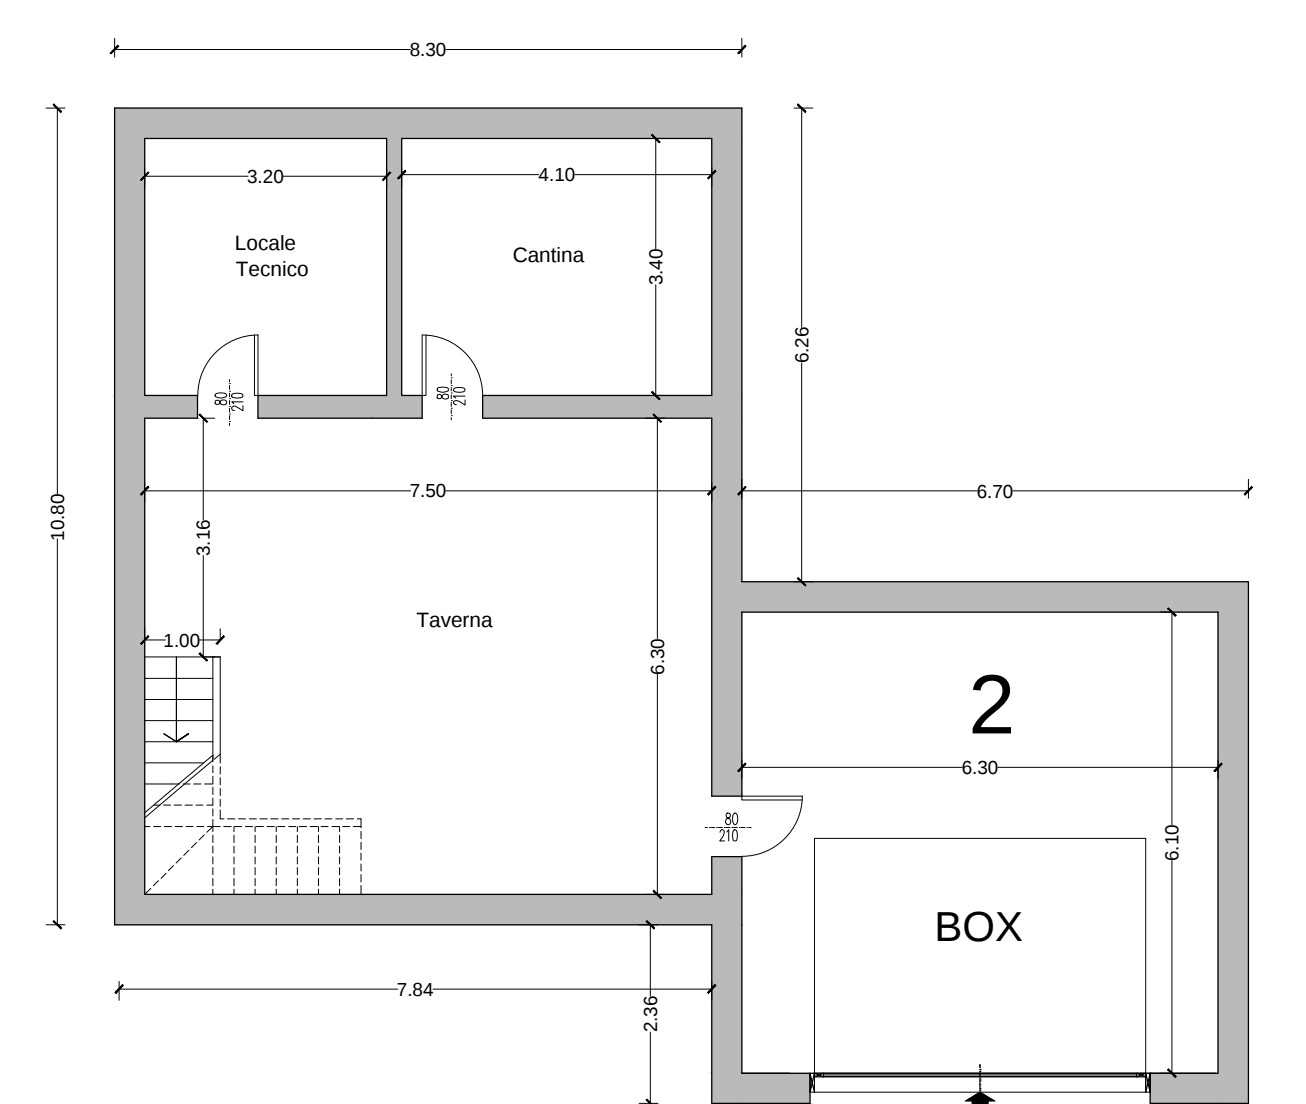


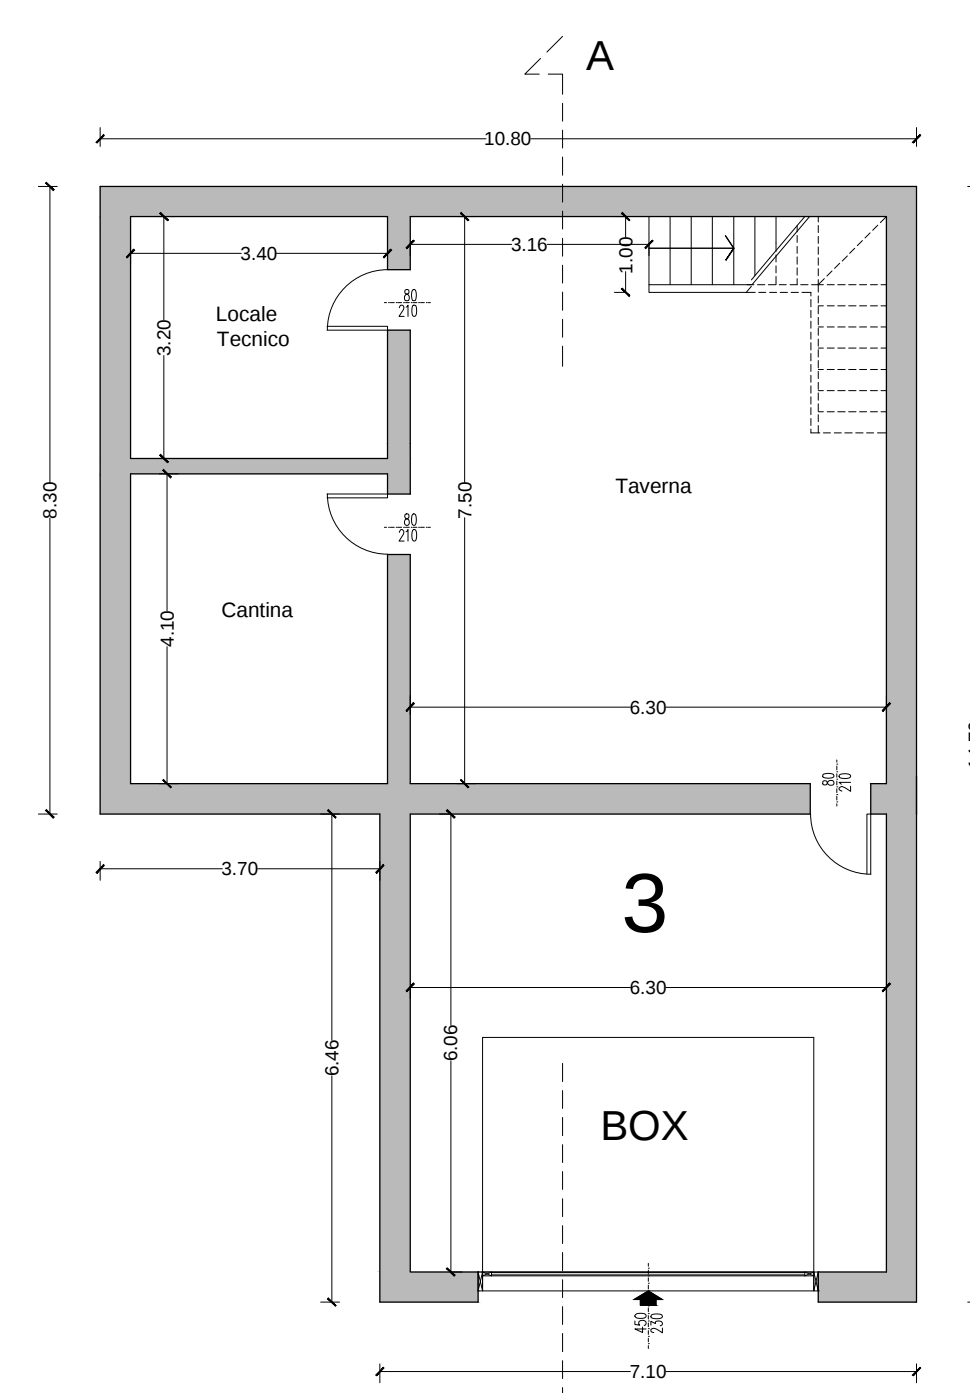

COMUNE DI ANGERA  
PROVINCIA DI VARESE

PERMESSO DI COSTRUIRE  
CONVENZIONATO

COMMITTENTE  
GHEZZI & ANNONI s.p.a.

CANTIERE

PROGETTISTI  
Gianluca Ritucci



**STUDIO R80**  
ARCHITETTURA E INGEGNERIA  
**RS Architettura**  
Via Manzoni, 41 - 21018 Sesto Calende (Vr)  
tel +39 0331 9123172 fax +39 0331 29230  
info@studio.r80.it e-mail studio.r80@libero.it

|                  |             |       |
|------------------|-------------|-------|
| CODICE ELABORATO | PROGRESSIVO | SCALA |
| 14012            | T12         | 1:100 |

TIPOLOGIA B - VILLA 1 - 2 - 3  
PIANTA INTERRATO - TERRA - PRIMO

| ed. | rev. | oggetto revisione | redatto | controllato | approvato | data    |
|-----|------|-------------------|---------|-------------|-----------|---------|
| 00  | 00   | 00                | RG      | RG          | RG        | 12/2017 |

codice lavoro: 14012\_ANGERA\_G&A                      fase: PDCC

IL PRESENTE ELABORATO ED IL SUO CONTENUTO SONO DI PROPRIETÀ DI STUDIO R80 - ARCHITETTICO-DANALICA. OGNI TIPO DI RIPRODUZIONE, CESSIONE O USO ANCHE PARZIALE SONO VIETATI.