




PROSPETTO NORD
PROGETTO
scala 1 : 50

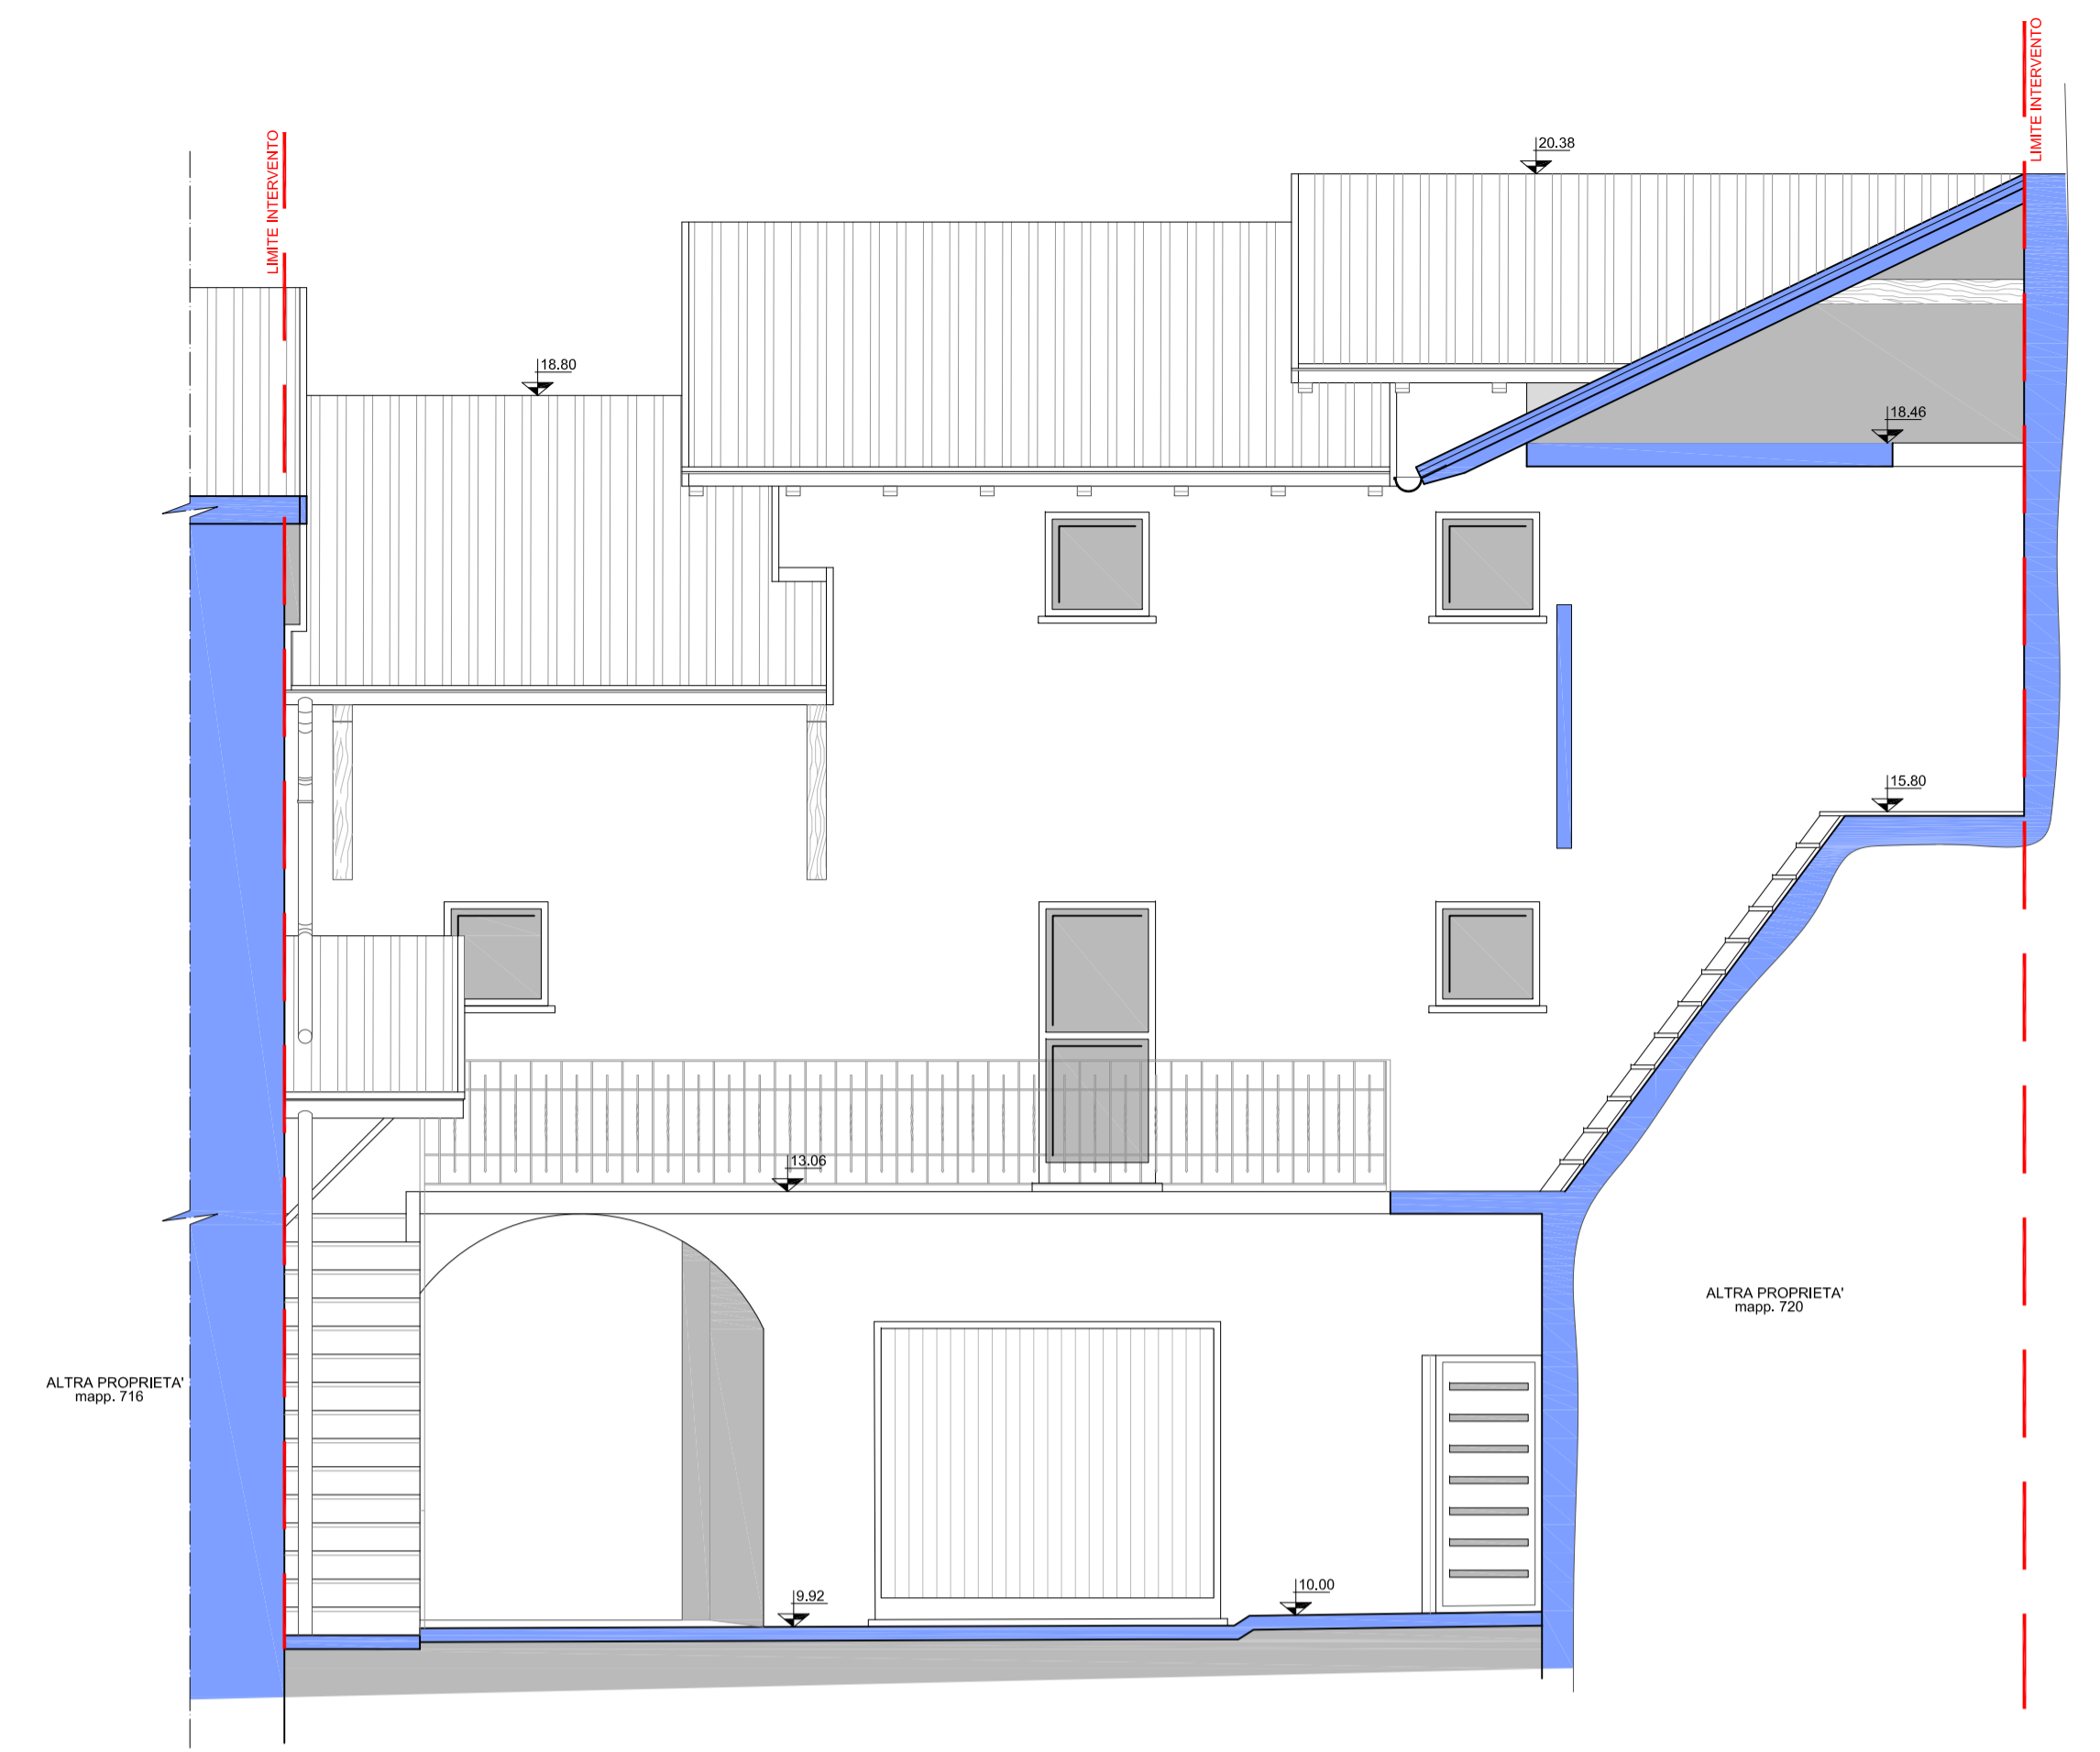


PROSPETTO SUD
PROGETTO
scala 1 : 50

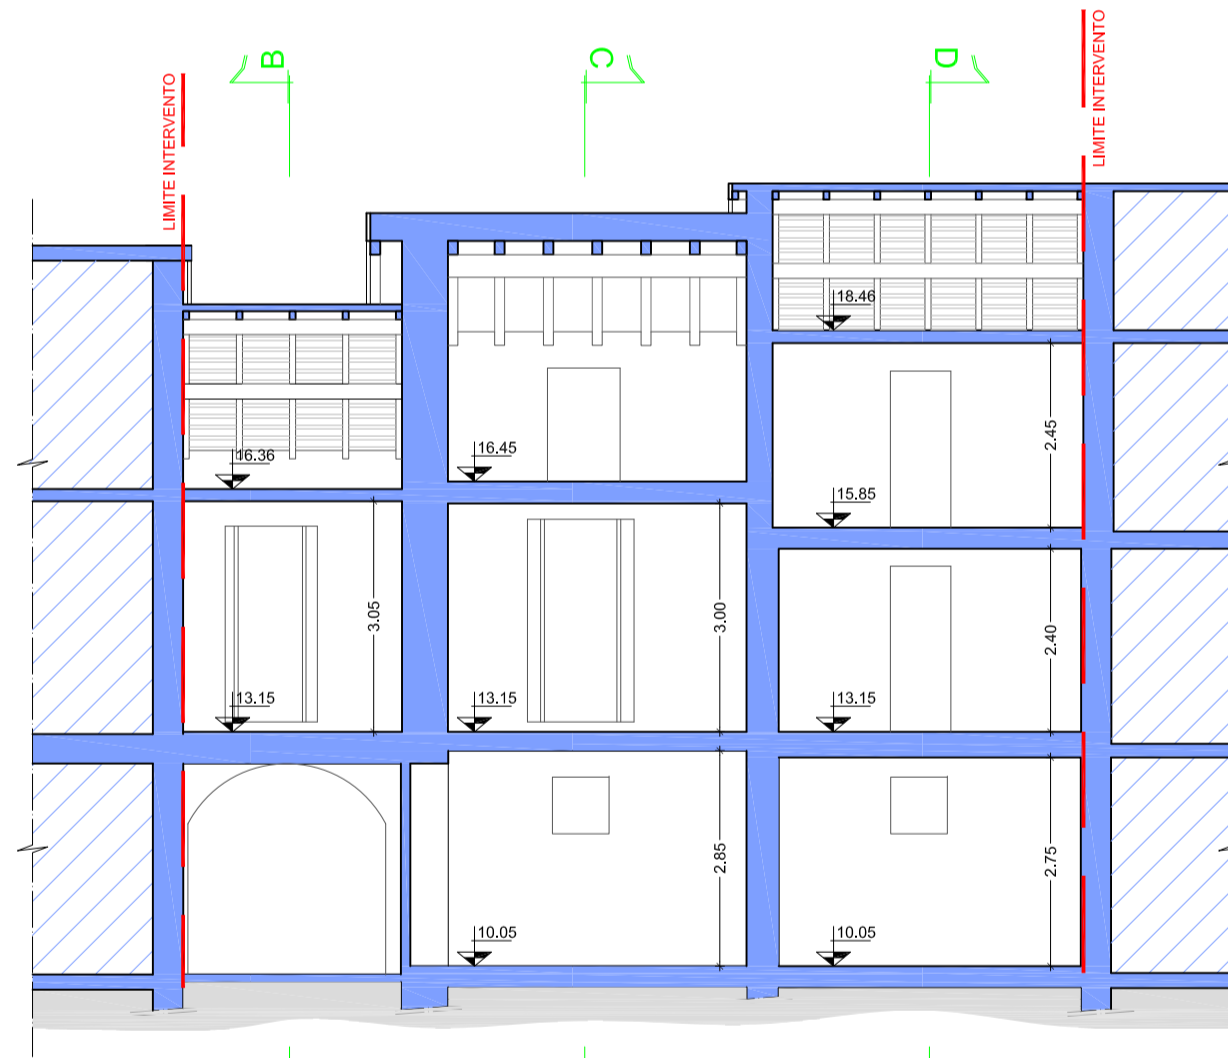


SEZIONE A - A
PROGETTO
scala 1 : 100

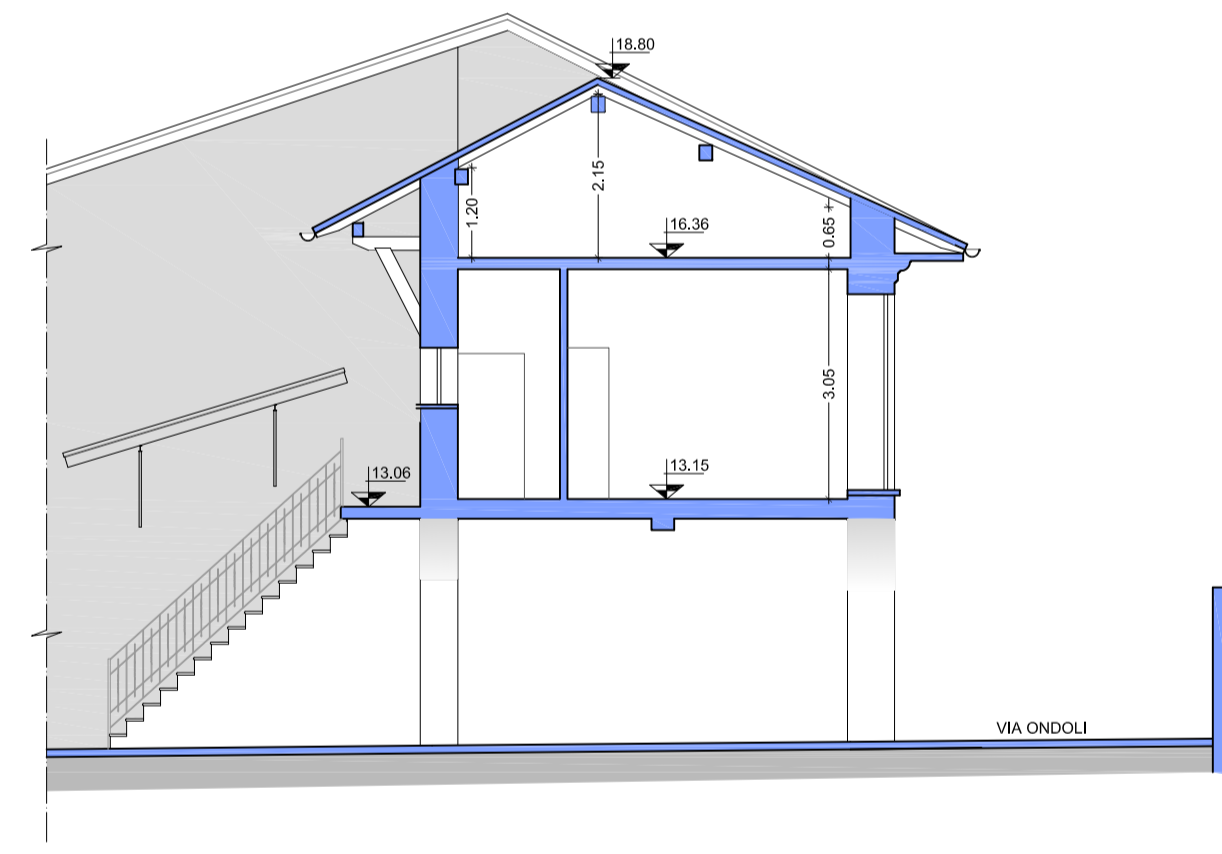


SEZIONE B - B
PROGETTO
scala 1 : 100

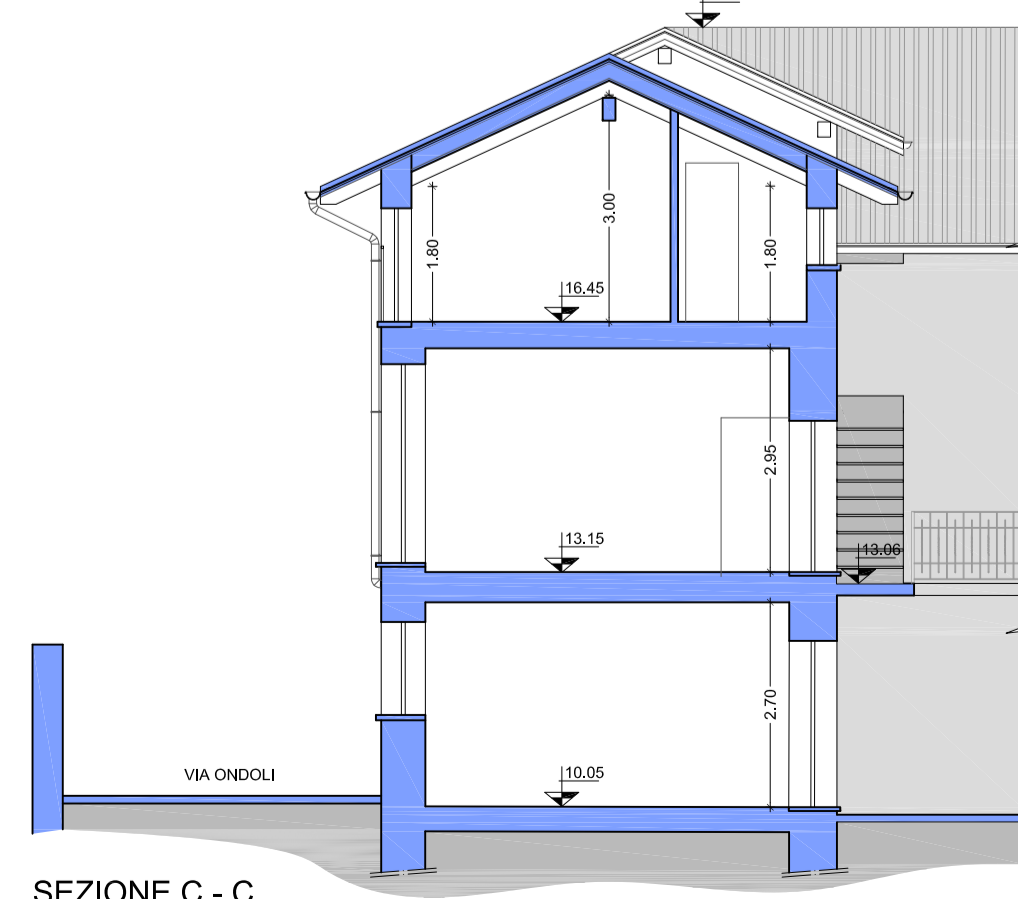

SEZIONE C - C
PROGETTO
scala 1 : 100

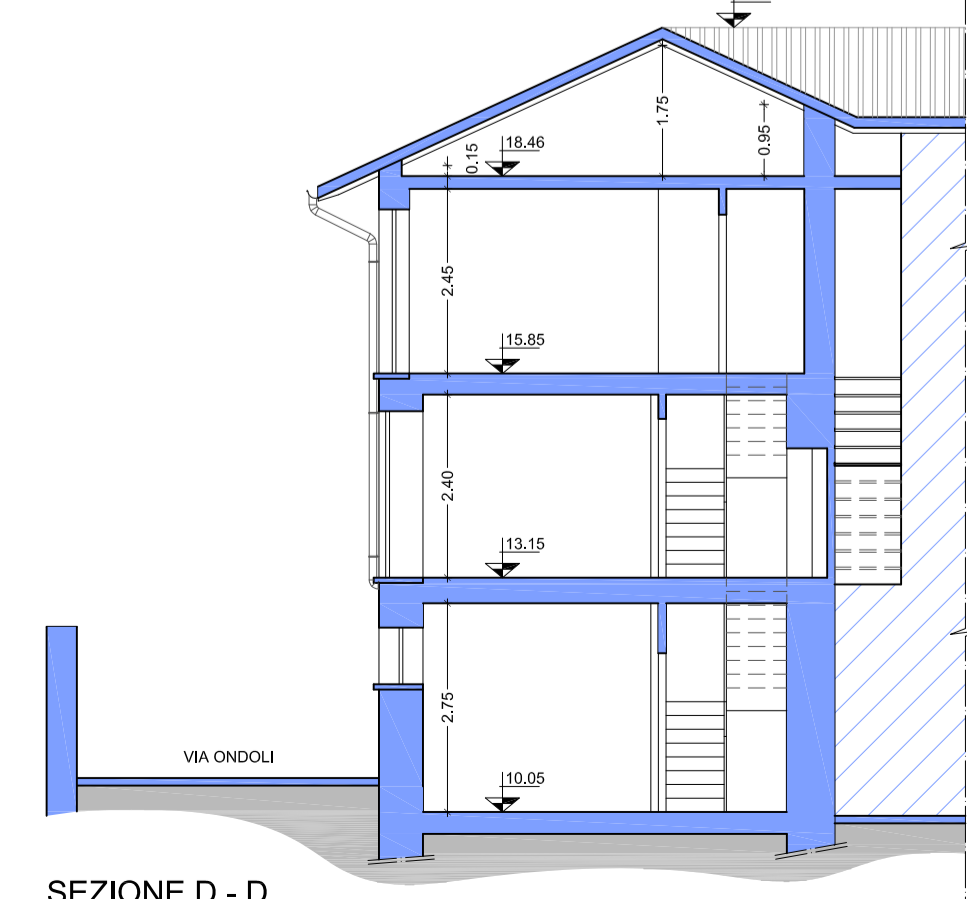

SEZIONE D - D
PROGETTO
scala 1 : 100

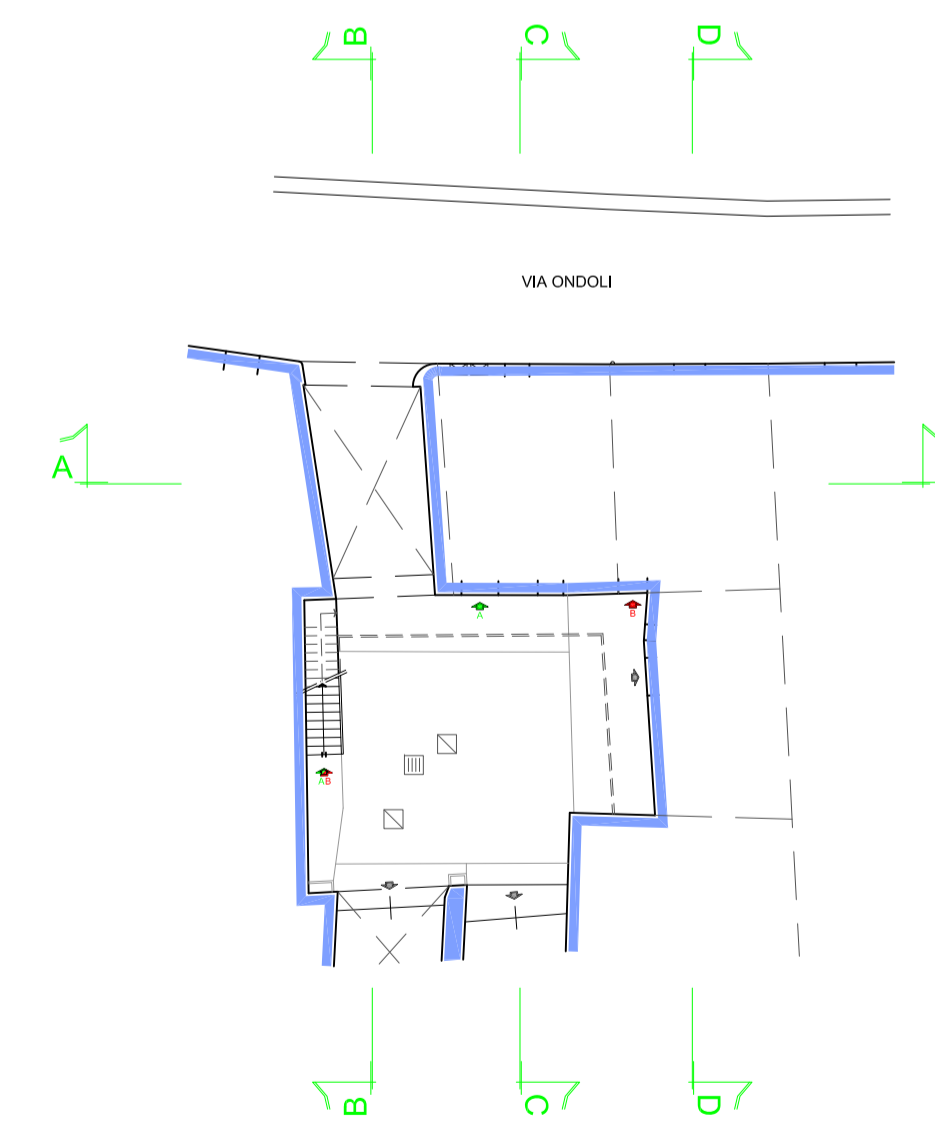

PLANIMETRIA GENERALE - SCHEMA SEZIONI
Scala 1 : 200

LA PROPRIETA' : Stg. Paolo Vincenzo Giannuzzi

IL PROGETTISTA E D.L. : Geom. Alberto Bianchi



MAD s.r.l. - corso Bernacchi, 73 - 21049 - Tradate (VA) - tel. 0331/841.077 - fax 0331/810.439 - e-mail posta@smad.it
Cod. Fisc. - Part. IVA - 02735100121 - Registro Imprese di Varese nr. 02735100121 - Capitale Sociale € 15.000,00 Lv.

proprietà Stg. Paolo Giannuzzi - Loc. Poggio San Martino, 8 - Angera (Va)
Angera (VA) - Via Ondoli, n. 24 e 20 - Fig. 7 - Mapp. 718 - 719 sub. 1
oggetto PROGETTO URBANO AI SENSI DELL'ART. 12 DELLE N.T.A. PER
LA MANUTENZIONE STRAORDINARIA EDIFICIO RESIDENZIALE
elaborato PROSPETTI E SEZIONI - PROGETTO

data: Febbraio 2020

scala: 1:100

tavola:

703 55 **07**

FILE NAME: 042491717
U.A.: 020522
AUTOCAD 2010 n. di serie: 85242491717