

GEOM. ARIOLI MANUEL

Via Varese n.8, - 21020 Taino (VA)
(C.F./RLA MNL 86M08 A290 K)

Scala 1:100

Data: 05/07/2021


Tavola n°

1


Oggetto	PROGETTO DI INSERIMENTO NELL'URBANO
Oggetto Tavola	PIANTE STATO DI FATTO E DI PROGETTO
Località	VIA CAVOUR n. 28 - 21021 - ANGERA (VA) Sez. Amm. e Cens. di ANGERA - Fg. AN/7 - Mapp. 1047
Proprietà	ARIOLI MANUEL (C.F./RLAMNL86M08A290K), nata ad Angera, il 08/08/1986, residente in Via Cavour n.28 - 21021 - ANGERA (VA)

LA PROPRIETA'


IL TECNICO

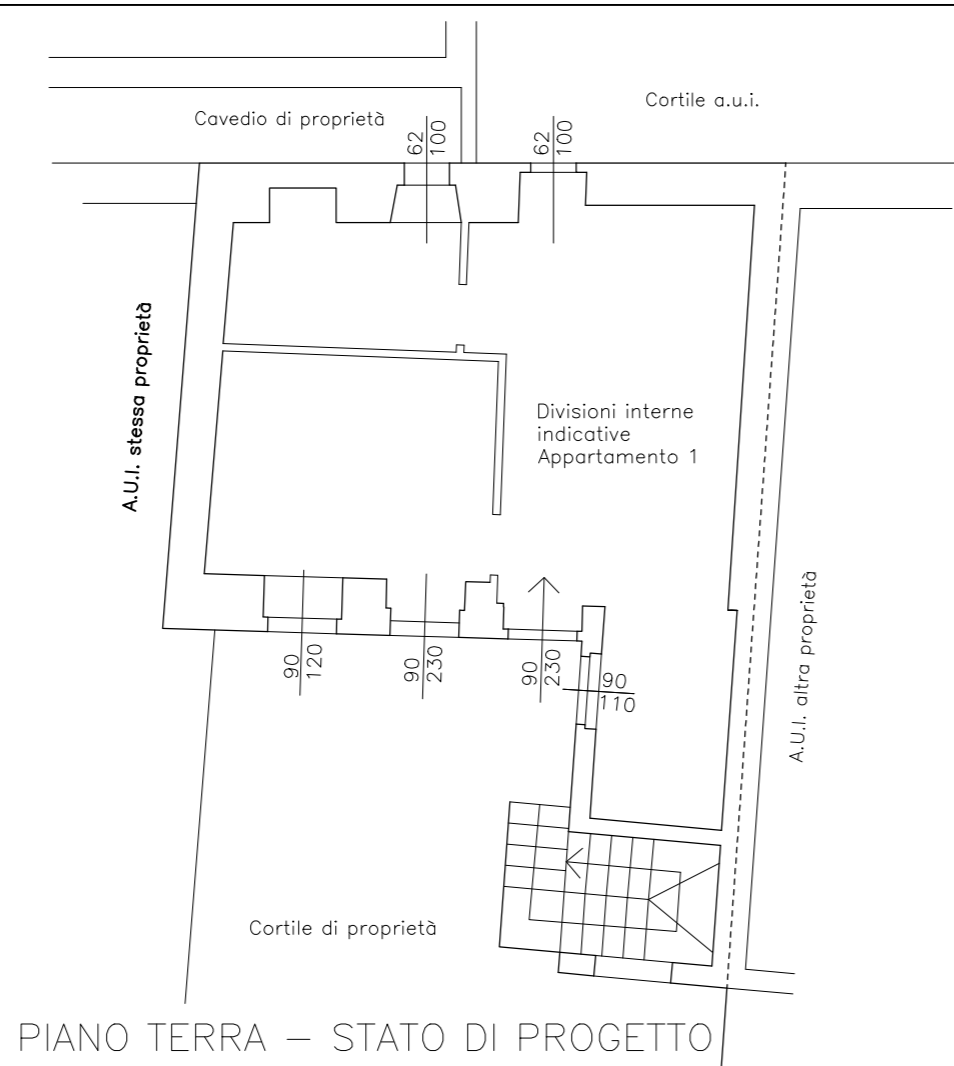


PIANO TERRA - STATO DI PROGETTO

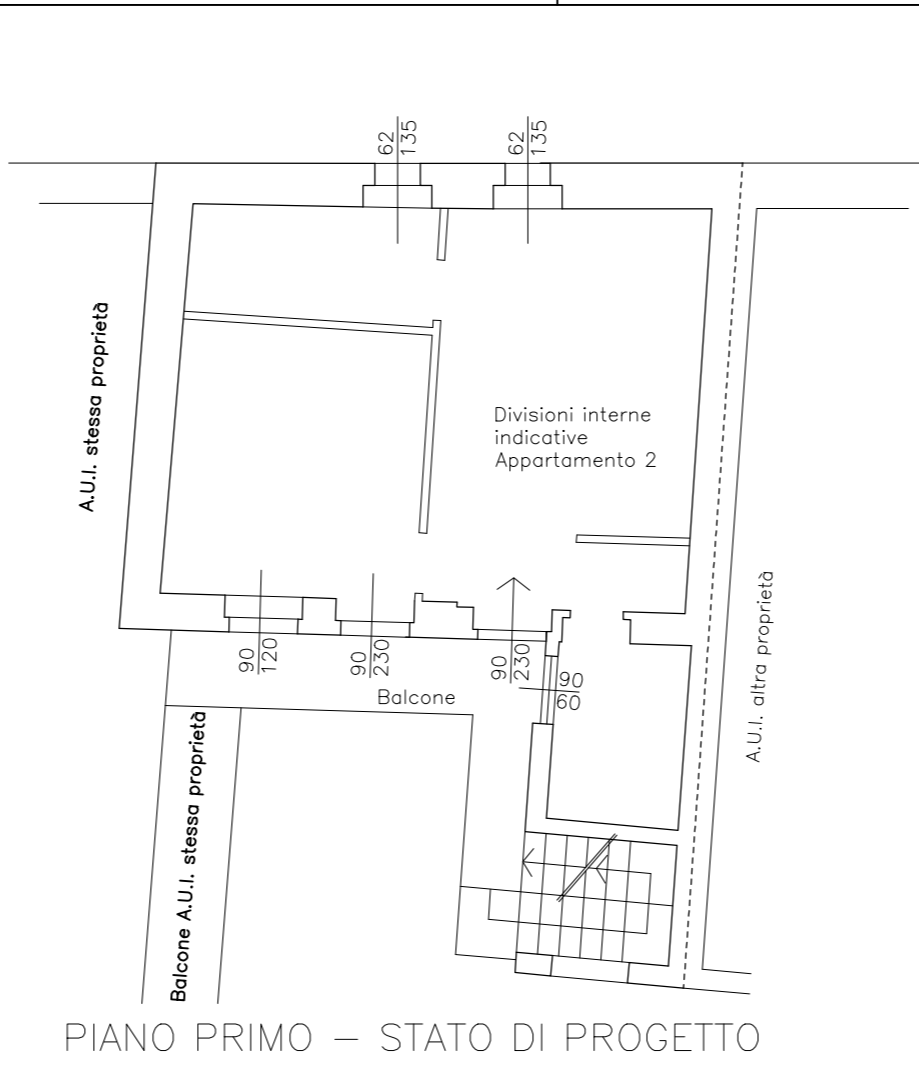


PIANO PRIMO - STATO DI PROGETTO

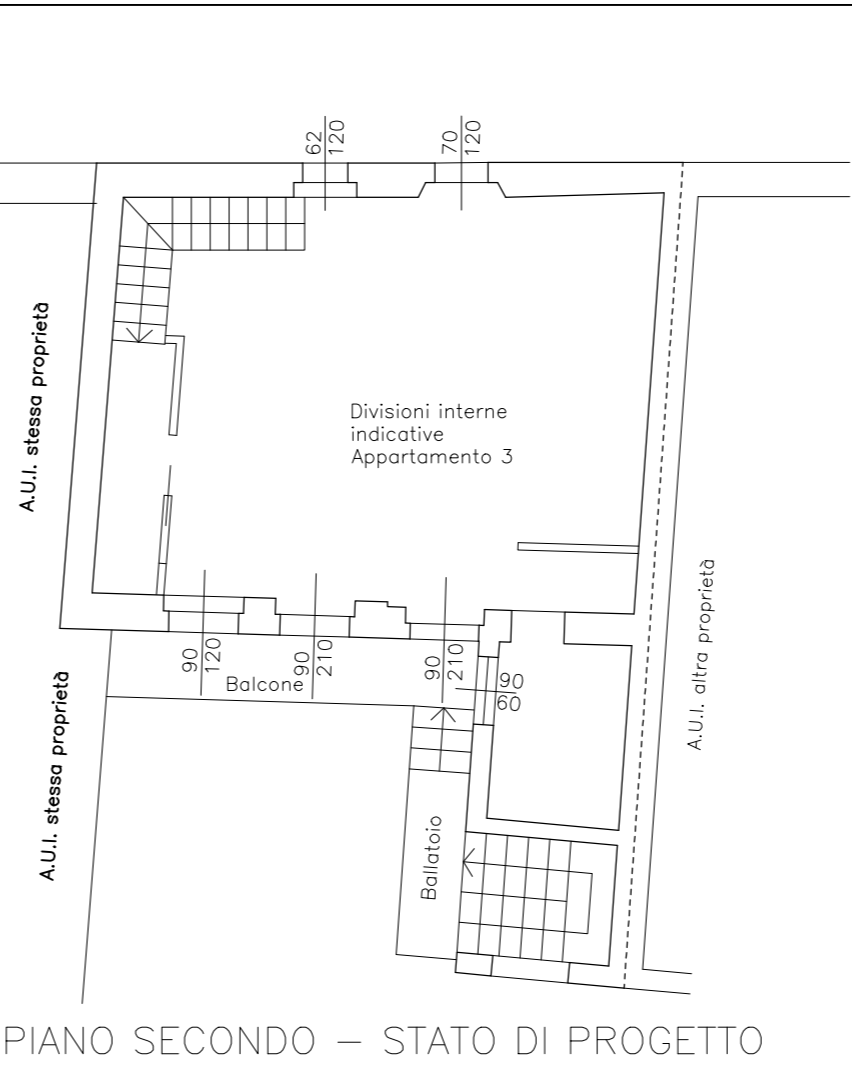


PIANO SECONDO - STATO DI PROGETTO

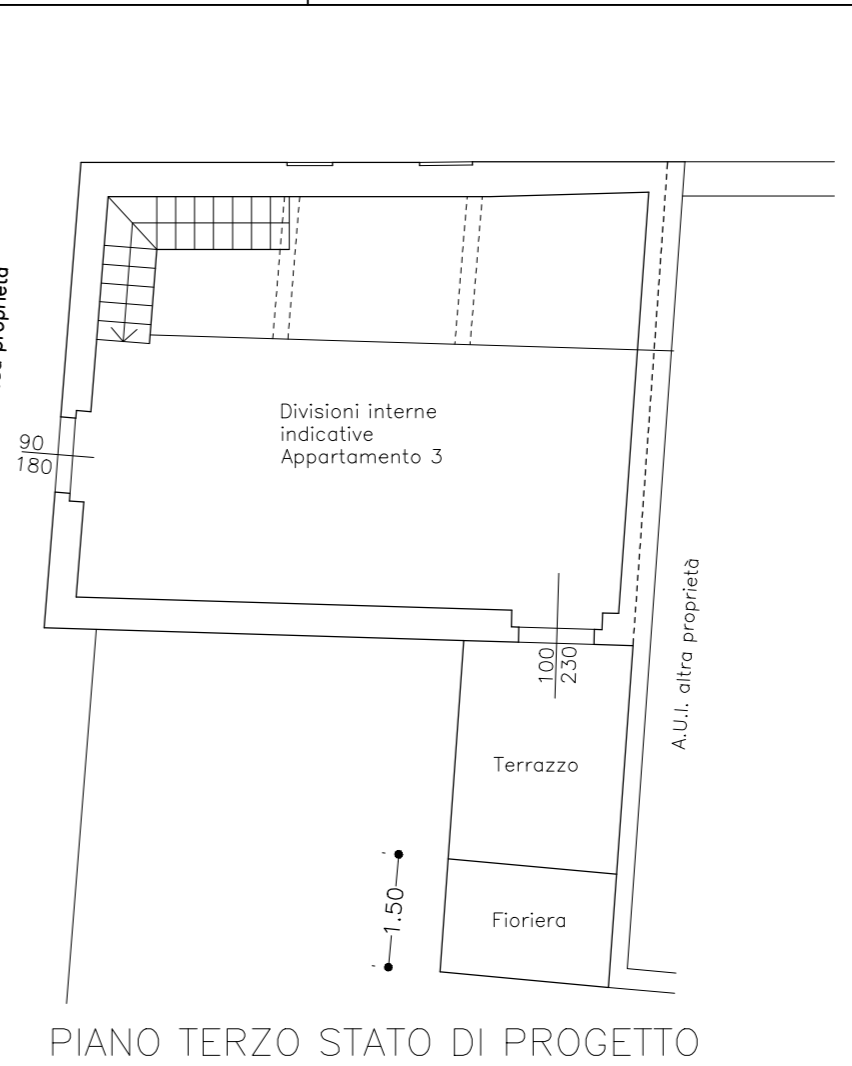


PIANO TERZO STATO DI PROGETTO

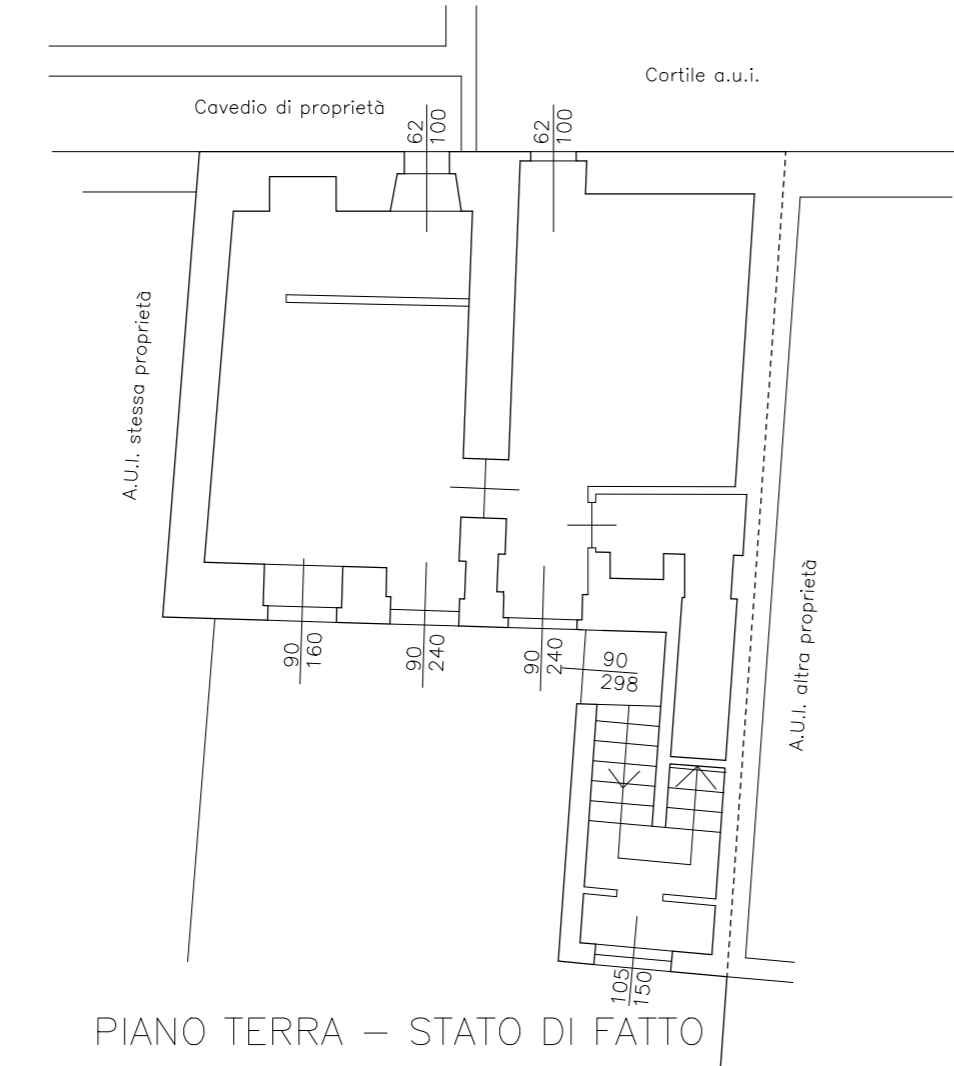


PIANO TERRA - STATO DI FATTO

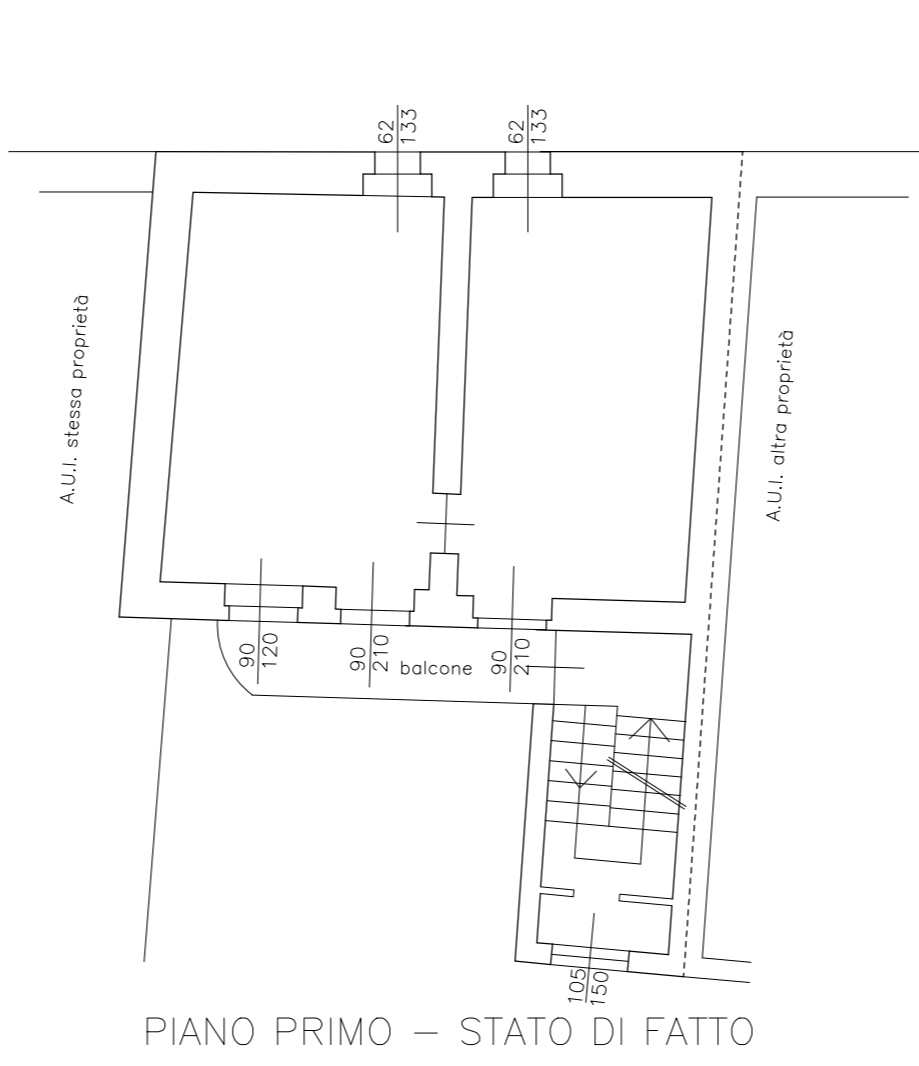

PIANO PRIMO - STATO DI FATTO

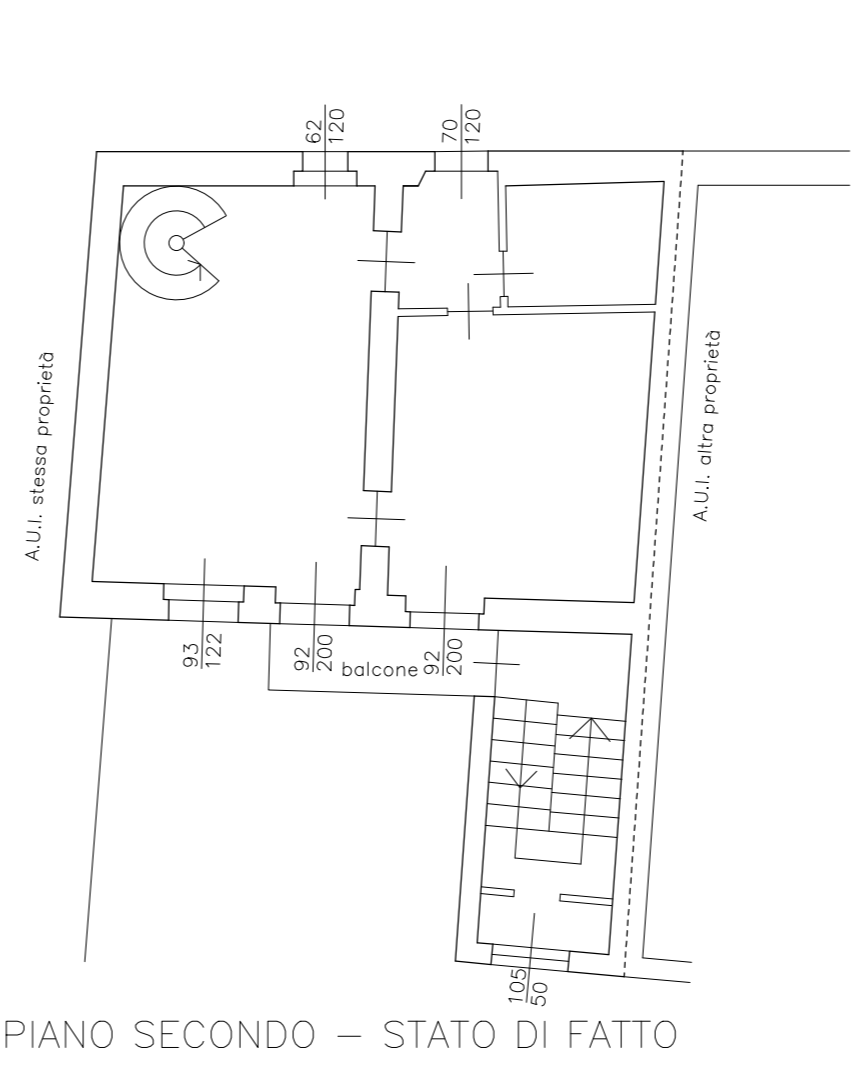

PIANO SECONDO - STATO DI FATTO

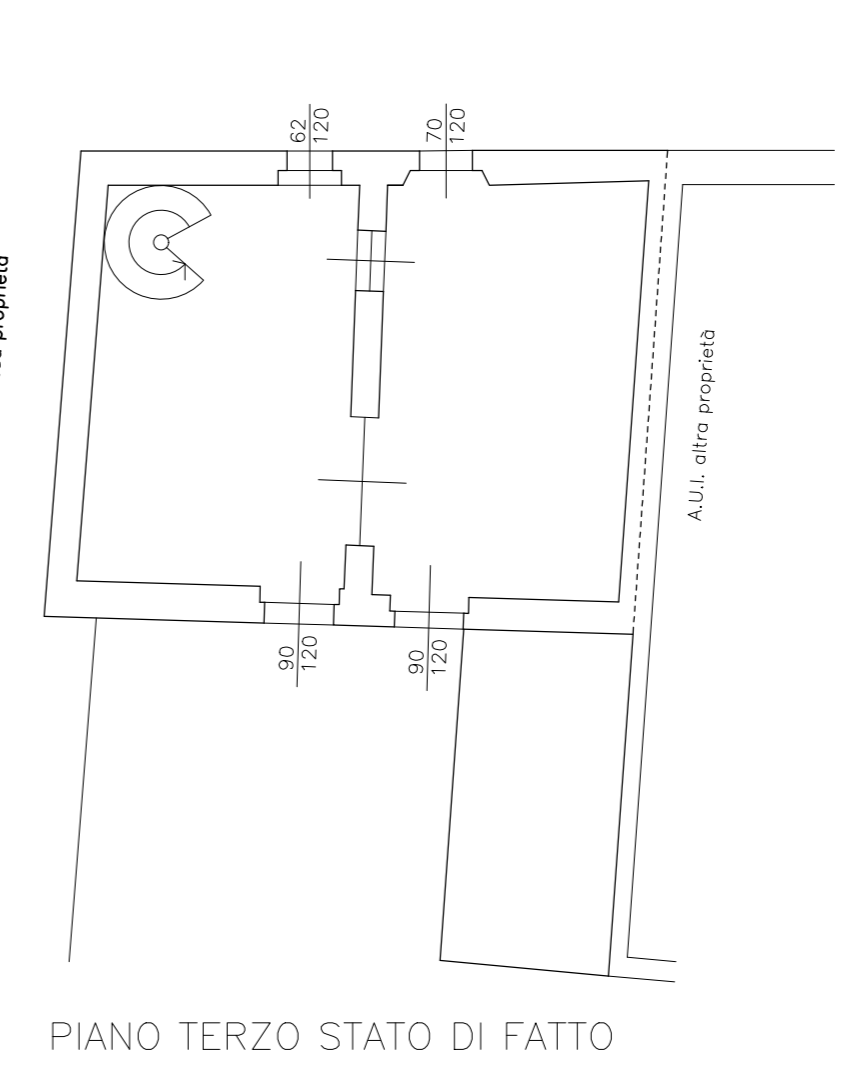

PIANO TERZO STATO DI FATTO